


Przekrój A-A

km 0+000 do km 0+151,00

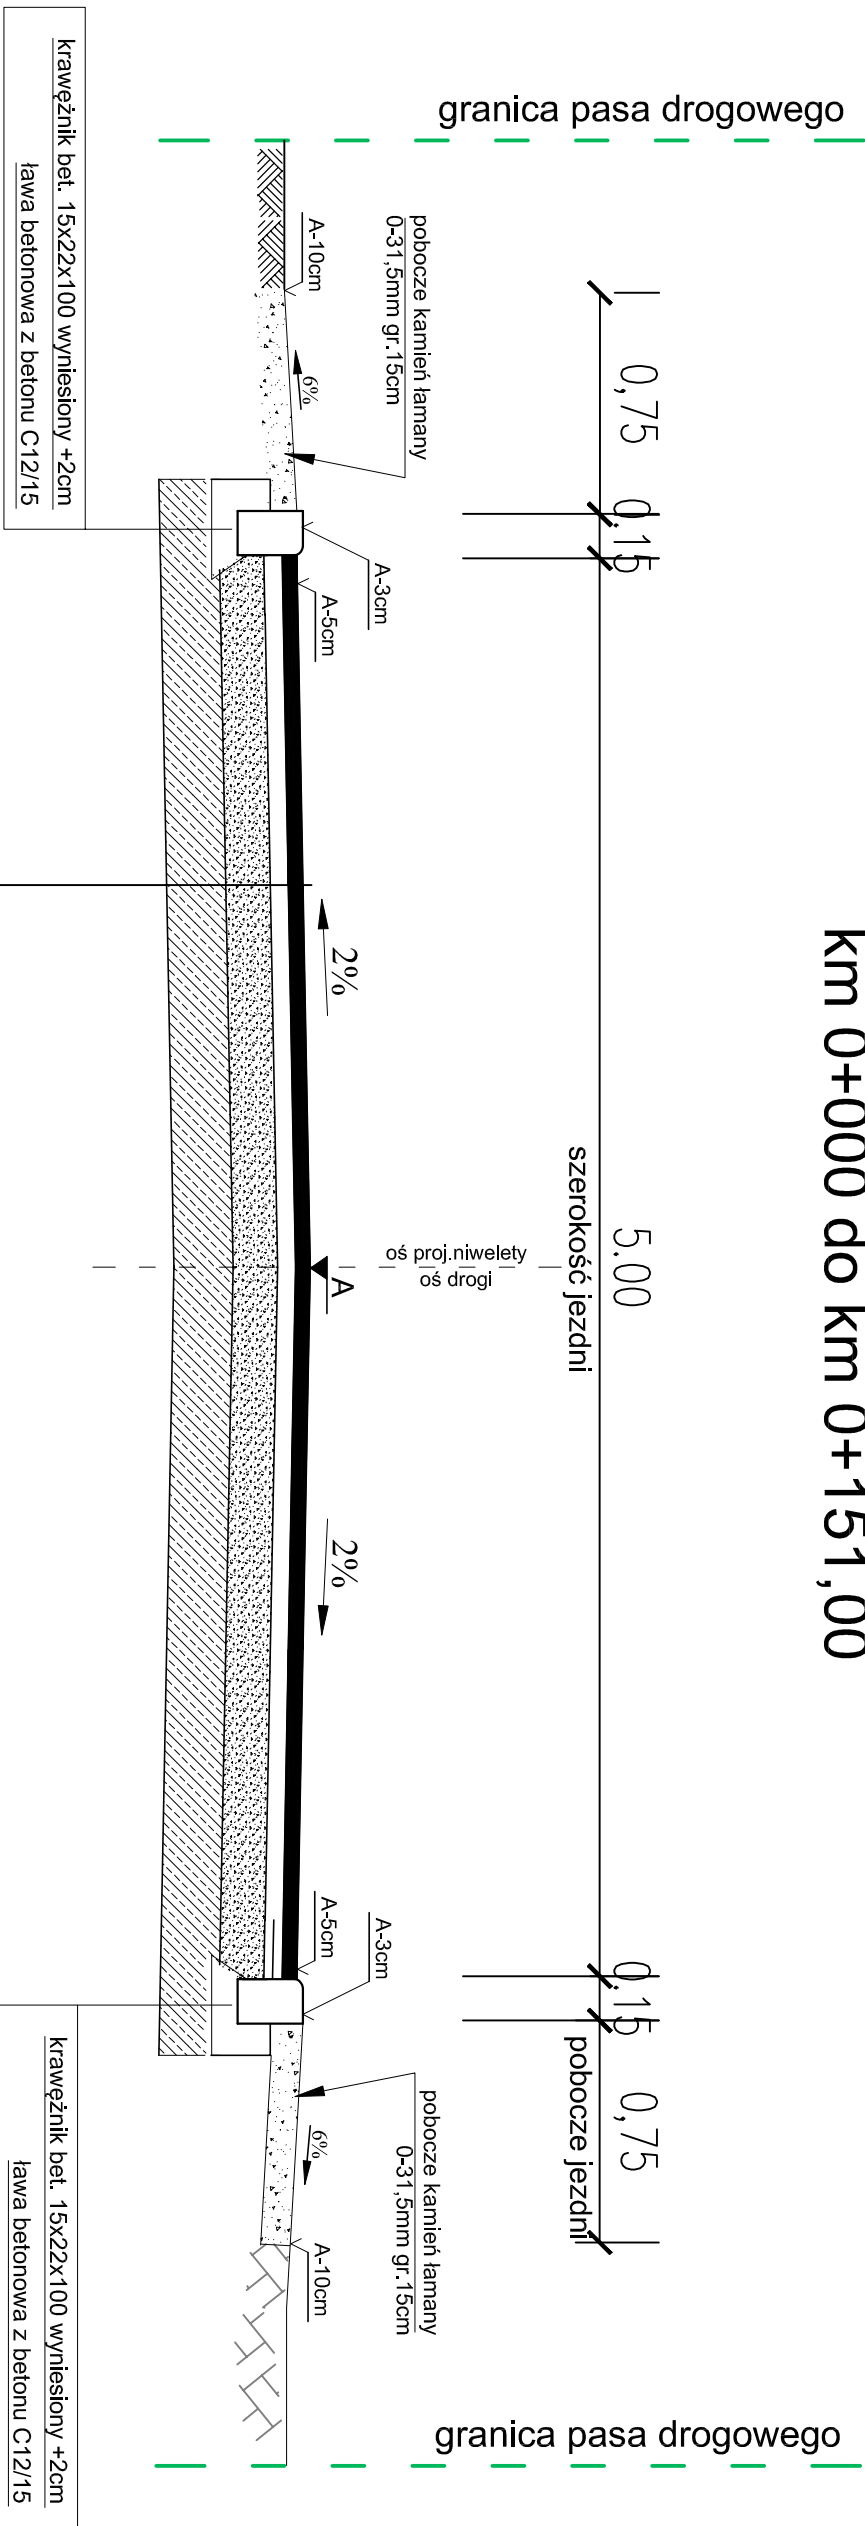

| | |
|---|--------------------|
| 1 | KONSTRUKCJA JEZDNI |
| <div>- w-wa ścierna z betonu asfaltowego AC11S gr.4cm</div> <div>- w-wa wiążąca z betonu asfaltowego AC16 W gr.8cm</div> <div>- dolna w-wa podbudowy zasadniczej z mieszanki z kamienia łamanego 0-31,5mm gr.20cm <i>nośność E2>130MPa</i></div> <div><i>[długość w-wy konstrukcji - nośność E2>80MPa]</i></div> <div>- w-wa ulepszonego podłoża z mieszanki związanej spoiwem hydraulicznym Rm=5MPa gr.20cm (stabilizacja na miejscu z doziarnieniem pospółką wg recepty (założono 50% doziarnienia z dowozu ; 50% wykorzystanie istniejącego podłoża gruntowego)</div> <div>- istn. podłoże gruntowe</div> | |

| | |
|---|-----------------------------|
| <div><div><div><div><div></div><div>DROG</div><div>TOM</div></div></div><div><div><div>ul. JESIONOWA 15 LOK. 8 45-409 Opole</div><div>tel. 606 498 304</div><div>e-mail: drog@drog.pl</div><div>www.drog.com.pl</div></div></div></div><div><div>NAZWA ZADANIA</div><div>PRZEBUDOWA DRUGI GMINNEJ NR 10482 O</div><div>UL. STAWOWEJ W M. PRÓSZKOW</div></div></div> | |
| TYTUŁ RYSUNKU | PRZEMOCY A-A |
| INWESTOR | GMINA PRÓSZKOW |
| LOKALIZACJA | PRÓSZKOW UL. STAWOWA |
| PROJEKTANT | NAZWISKO |
| branża drogowa | mgr inż. Tomasz Sokulski |
| OPRACOWAŁ | mgr inż. Grzegorz Kaczmarek |
| branża drogowa | OPL/0972/PWOD/13 |
| DATA | 11/2022 |
| SKALA | 1 : 25 |
| | NR RYSUNKU |
| | D2 |