



wpuść wyposażać w wiadeko
osadnikowe z blachy ocynkowanej

A-A


Szczegół – wpust deszczowy z osadnikiem


WIDOK Z GÓRY

B-B

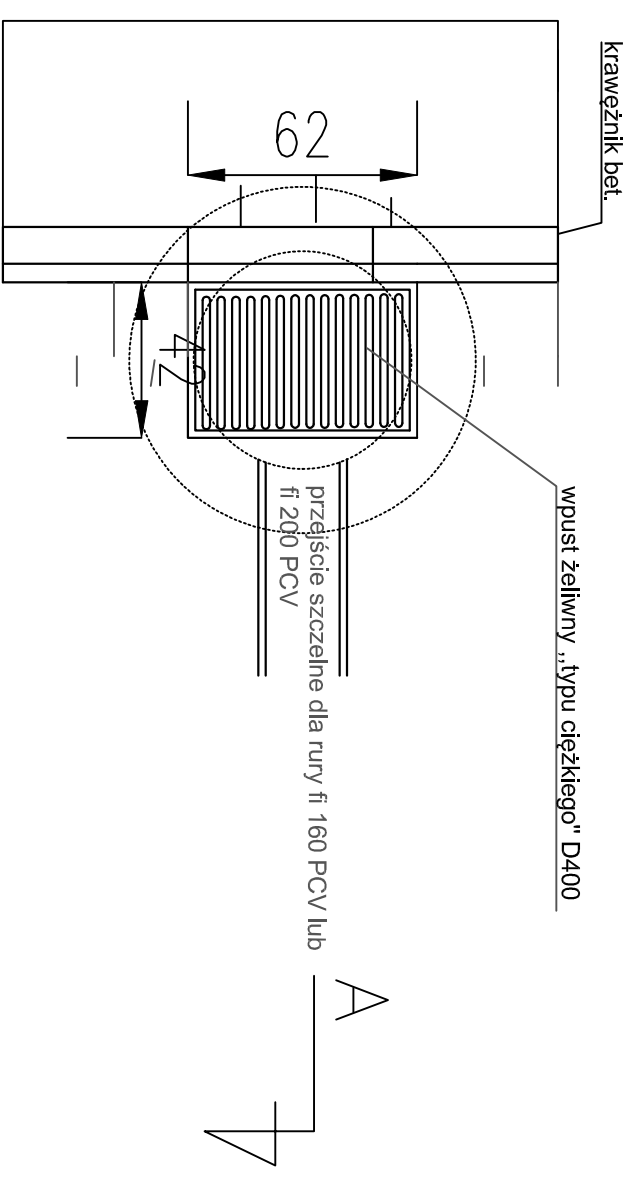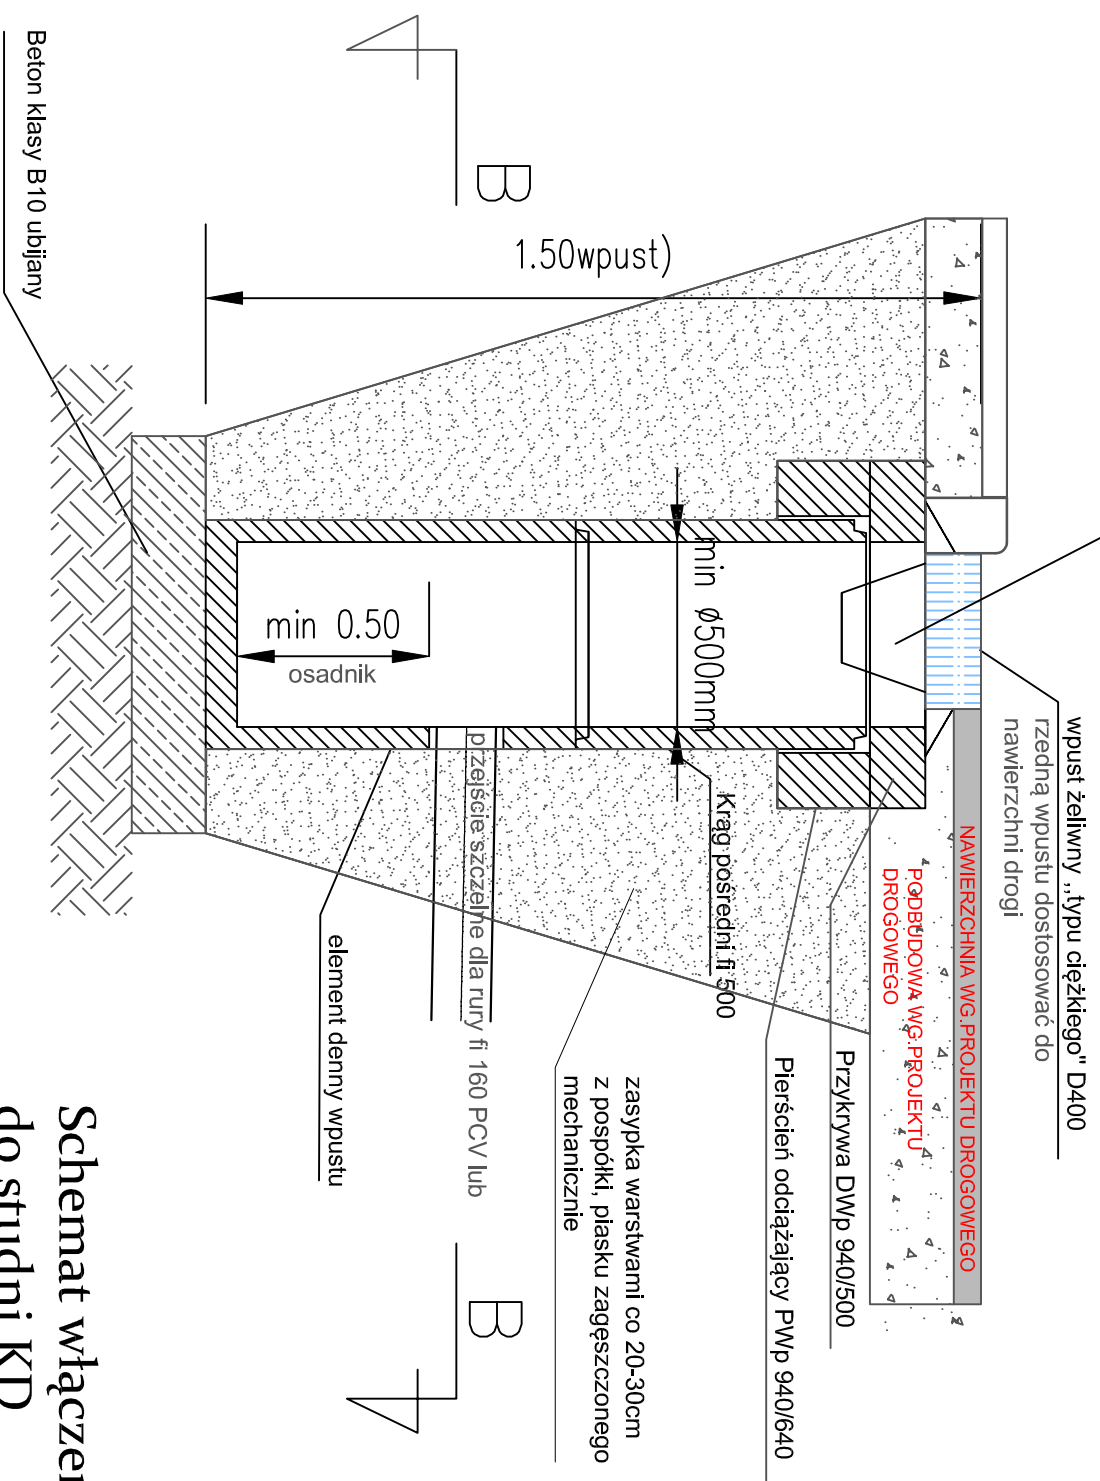

Schemat włączenia wpustu do studni KD

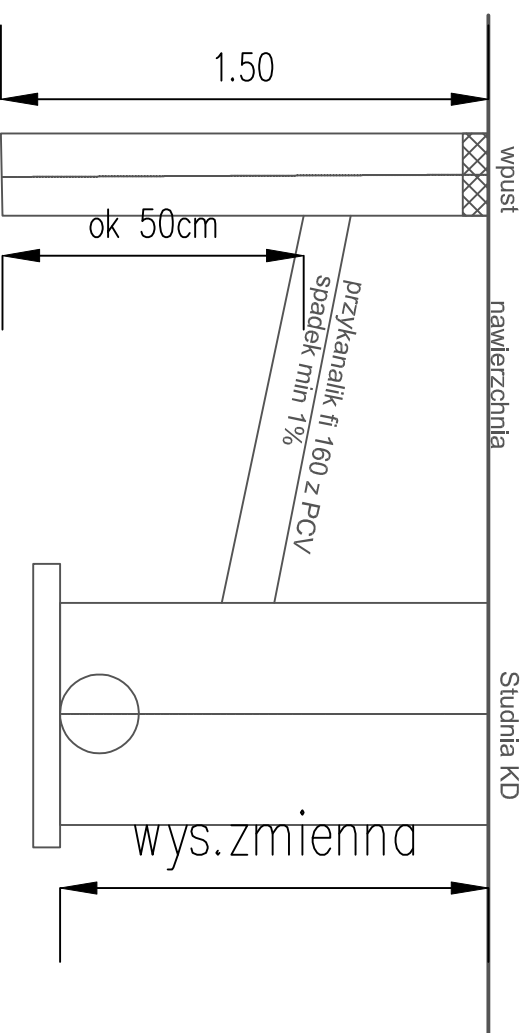

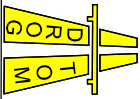	
DROGOTOM	
ul. JESIONOWA 15 LOK. 8 45-409 Opole tel. 608 498 304 e-mail: drog@drog.com.pl www.drog.com.pl	
NAZWA ZADANIA PRZEBUDOWA DRUGI GMINNEJ NR 104842 O UL. STAWOWEJ W M. PRÓSZKÓW	
TYTUŁ RYSUNKU SZCZEGÓŁ WPUSTU	
INWESTOR GINA PRÓSZKÓW	
LOKALIZACJA PRÓSZKÓW UL. STAWOWA	NAMWISKO
PROJEKTANT branża drogowa OPRACOWAŁ branża drogowa PROJEKTANT branża kanalizacyjna	mgr inż. Tomasz Sokulski upr. bud. nr OPL/0243/PWOD//06 mgr inż. Grzegorz Kaczmarek OPL/0972/PWOD/13 mgr inż. Mirosław Brzeziński OPL/IS/1123/01
DATA 11/2022	SKALA 1 : 25
	NR RYSUNKU D11