


# PRZEMKÓJ 1-1

## przez wjazd

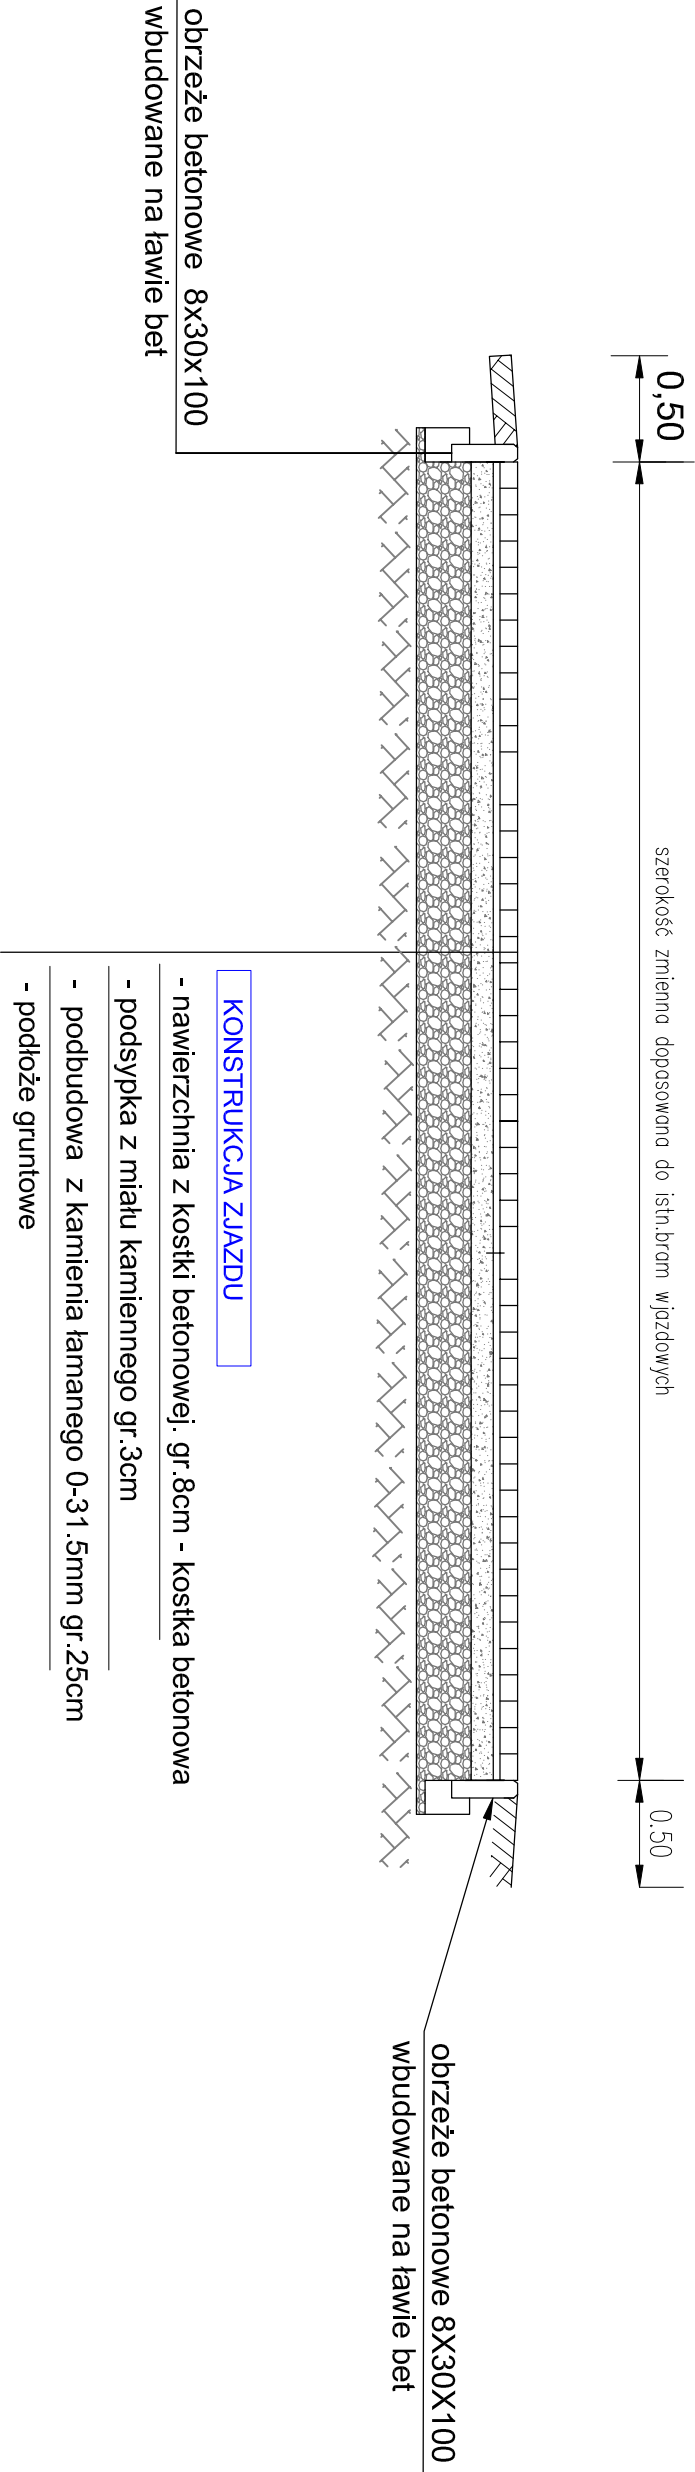

<div><div><div><div><div></div><div>DRG</div><div>TOM</div></div></div><div><div>DRG</div><div>TOM</div><div>DRG</div></div></div><div><div><b>DROG TOM</b></div><div>ul. JESIONOWA 151 LOK. 8 45-409 Opole tel. 608 498 304 e-mail: drog@tom2.pl www.drog.tom.pl</div></div></div>	
NAZWA ZADANIA <b>PRZEBUDOWA DROGI GMINNEJ NR 104842 O UL. STAWOWEJ W M. PRÓSZKÓW</b>	
TYTUŁ RYSUNKU <b>PRZEMKÓJ 1-1</b>	
INWESTOR <b>GINIA PRÓSZKÓW</b>	
LOKALIZACJA <b>PRÓSZKÓW UL. STAWOWA</b>	
<b>NAZWISKO</b>	<b>PODPIS</b>
PROJEKTANT branża drogowa	mgr inż. Tomasz Sobuński upr. bud. nr OPL/0243/PWOD/06
OPRACOWAŁ branża drogowa	mgr inż. Grzegorz Kaczmarek OPL/0972/PWOD/13
DATA 11/2022	SKALA 1 : 50
	NR RYSUNKU D5