


DROGA GMINNA
KLASA TECHNICZNA "D"
ruch KR 2

PRZEKROJE NORMALNO - KONSTRUKCYJNE
OD KM 0+000 DO KM 1+205 w m. POLICHNO w Gminie CHĘCINY

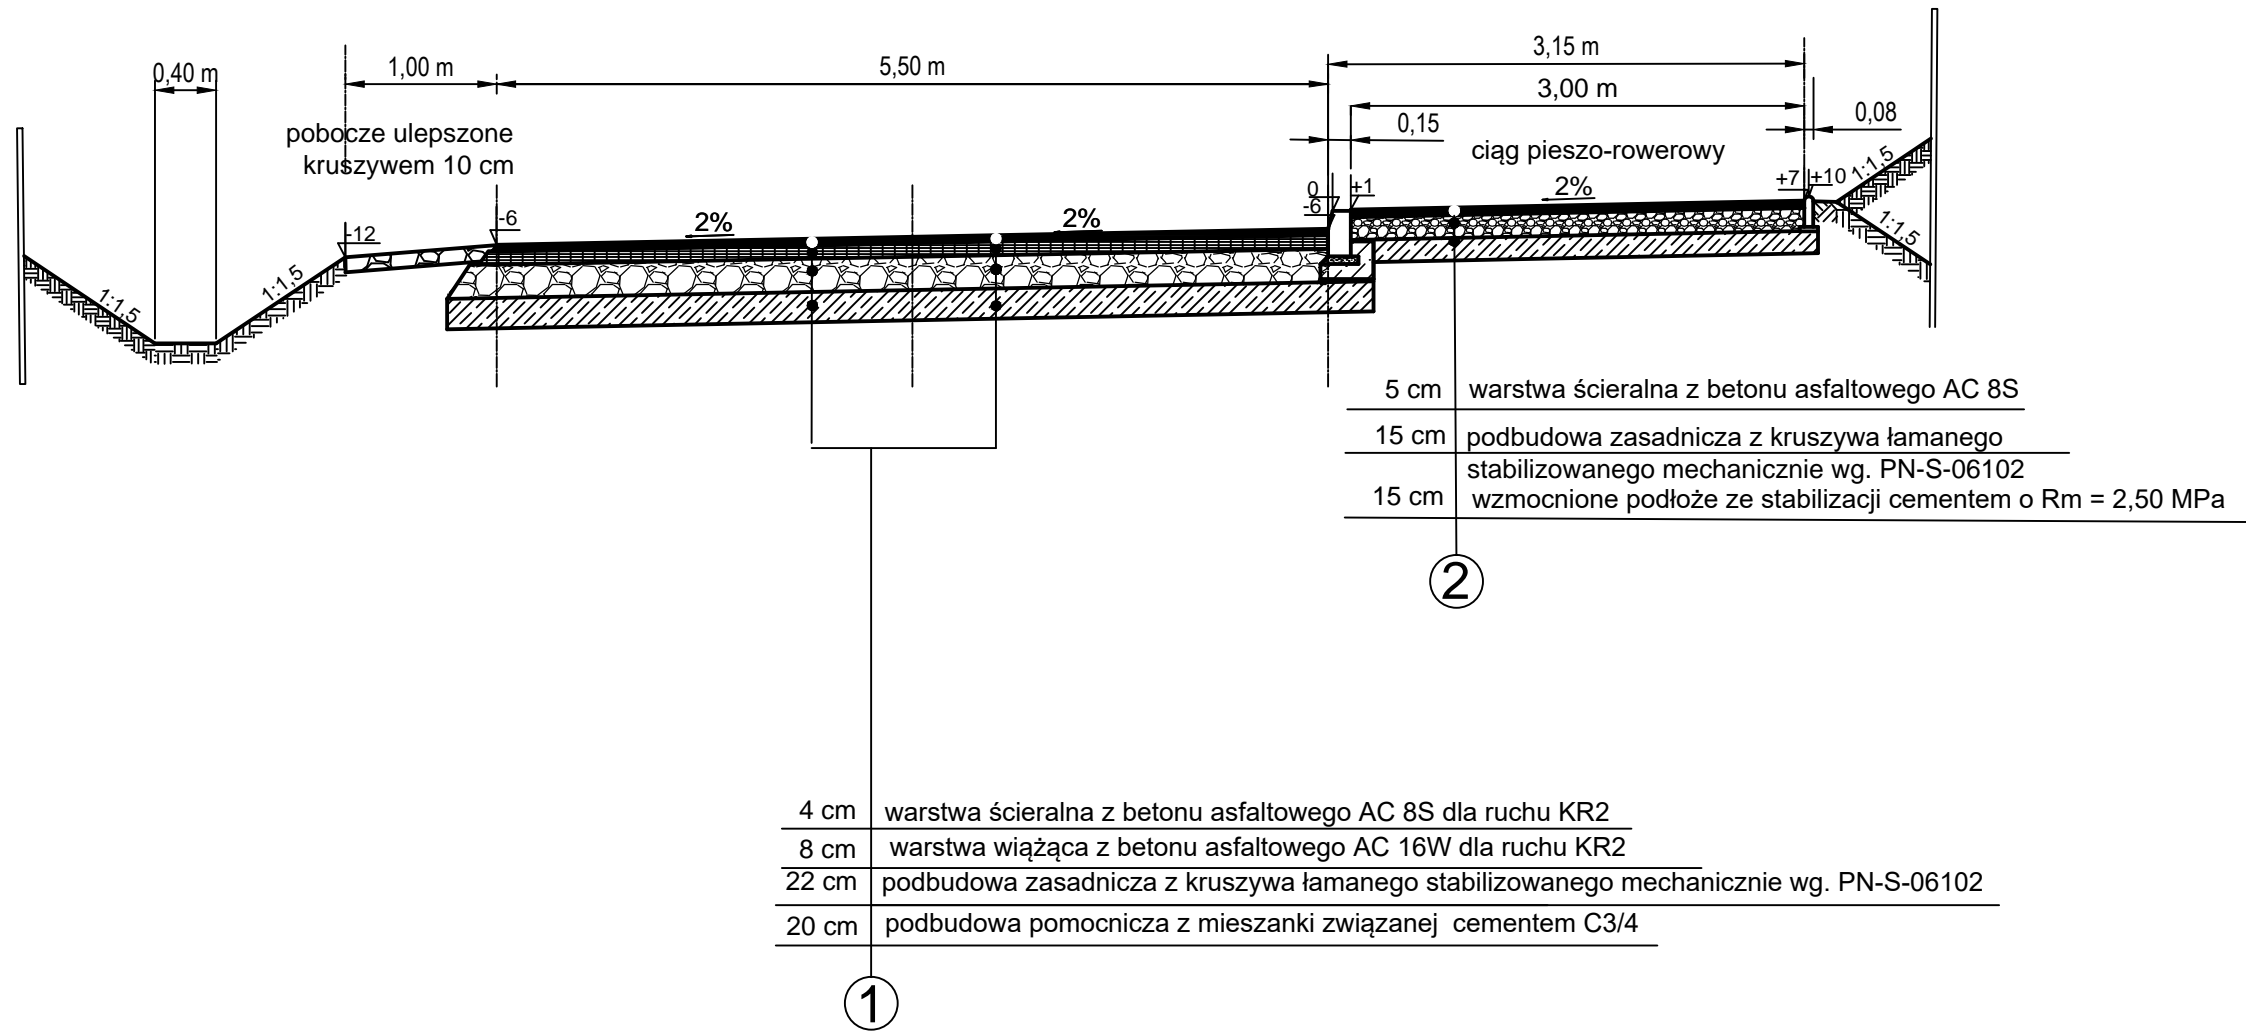

BIURO PROJEKTOWE: "Projektowanie i Nadzór Budownictwa Drogowego - mgr inż. Zbigniew Ciepliński" 25-421 KIELCE ul. G. Morcinka 25C, tel. kom. 501 460 008				INWESTOR: GMINA CHĘCINY PLAC 2 CZERWCA 4. 26-060 CHĘCINY	
OBIEKT: "KONTYNUACJA ROZBUDOWY DROGI NA DZIAŁCE NR EWID. 694 w miejscowości POLICHNO (II linia zabudowy)" w Gminie CHĘCINY					
RYSUNEK: PRZEKROJE NORMALNO - KONSTRUKCYJNE				RYS. NR 1	
STANOWISKO	IMIĘ I NAZWISKO		NR UPRAW.	DATA	PODPIS
Projektant	Krzysztof Borkiewicz		KL- 318/94	VIII-2021	
Opracowujący	mgr inż. Zbigniew Ciepliński		45/85	VIII-2021	
BRANŻA Drogowa	STADIUM PFU	ROK OPR. 2021	NR UMOWY		SKALA 1 : 50
					EGZ.