


PROFIL INSTALACJI ZEWNĘTRZNEJ
I PRZYŁĄCZA KANALIZACJI DESZCZOWEJ
SKALA 1:100/1:250

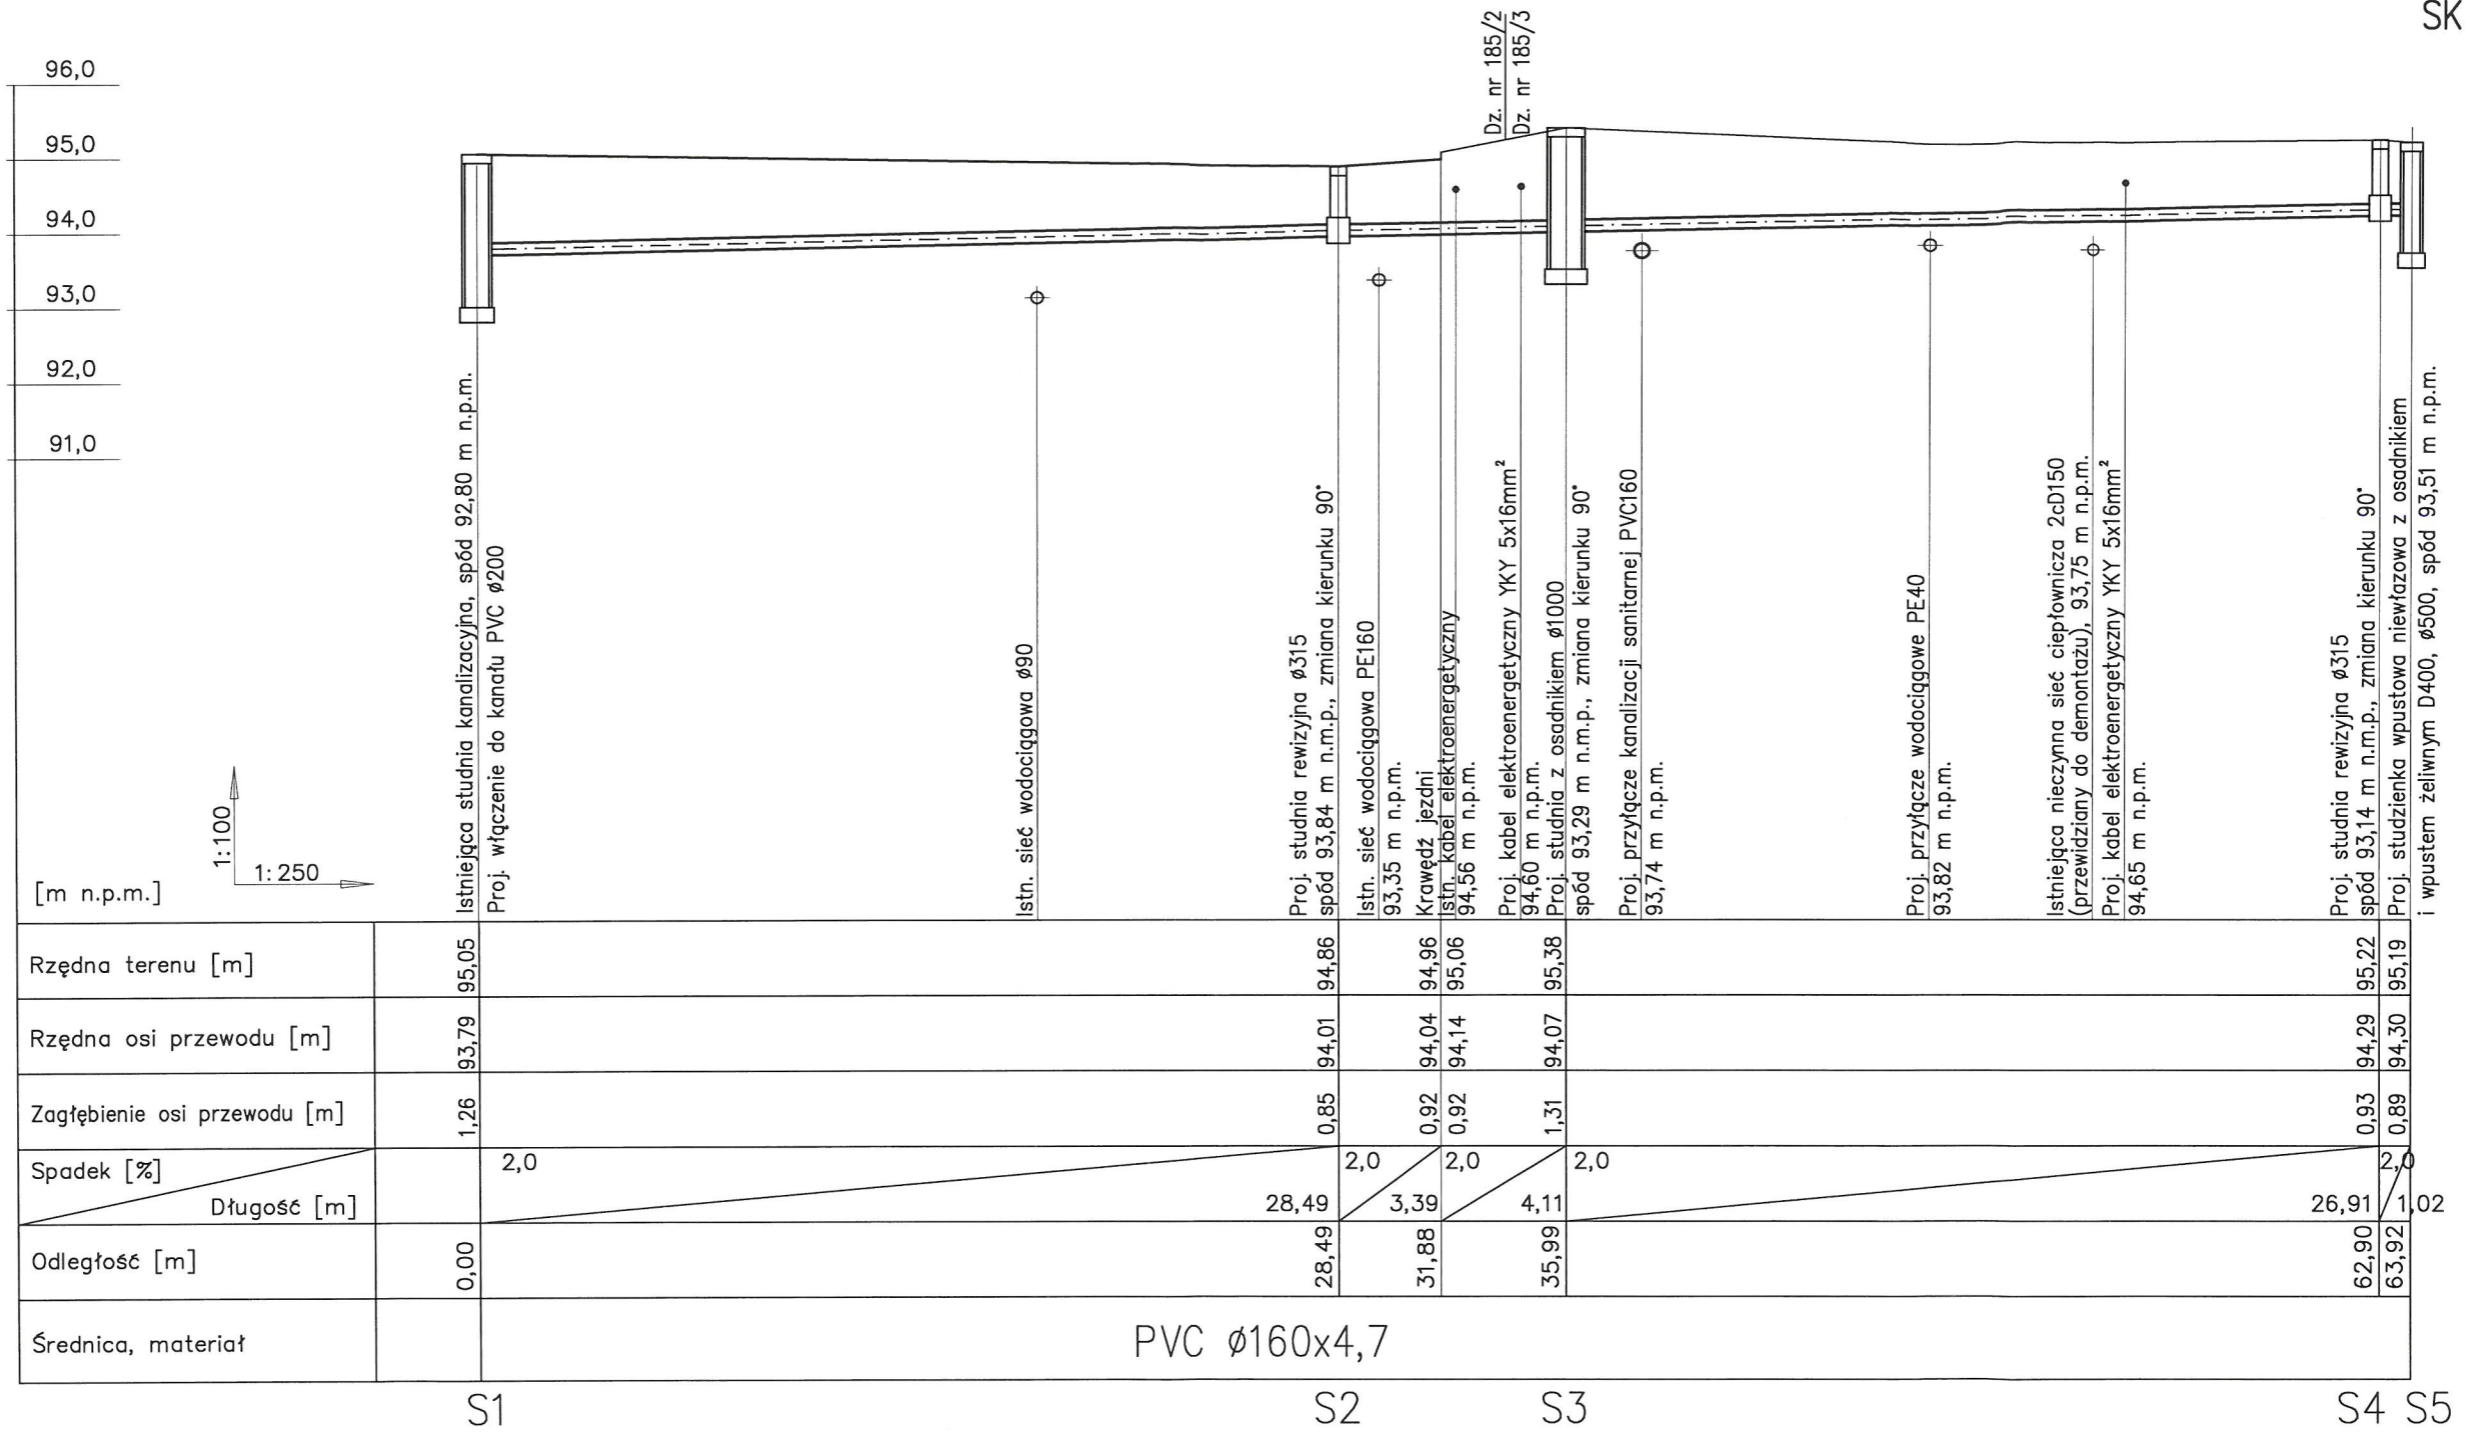

DOMAN PRO ARKADIUSZ DOMAŃSKI BIURO PROJEKTOWE I OBSŁUGI INWESTYCYJNE		DOMAN-PRO Arkadiusz Domański ul. Aliantów 12/1, 88-400 Żnin, NIP: 558-170-90-90 tel. 607 843 781, e-mail: biuro@doman-pro.pl	
TEMAT OPRACOWANIA	Budowa instalacji zewnętrznej kanalizacji deszczowej wraz z przyłączem do budynku remizy OSP wraz ze świetlicą wiejską, na terenie działki nr 185/3 położonej w miejscowości Brzyskorzystewko, gmina Żnin		DATA
TREŚĆ RYSUNKU	PROFIL PRZYŁĄCZA KANALIZACJI DESZCZOWEJ		SKALA
INWESTOR	Gmina Żnin ul. 700-lecia 39, 88-400 Żnin	ETAP	NR RYS.
FUNKCJA	AUTOR	NR UPRAWNIENI	SPECJALNOŚĆ
PROJEKTANT	tech. bud. Stanisław Piątek	UAB-KZ-7210/229/90	INSTALACJE SANITARNE
OPRACOWAŁ	mgr inż. Arkadiusz Domański	KUP/0003/PBkb/16	KONSTRUKCJA
Rysunek wykonano przy pomocy programu ZWCAD+ 2019, BeSICAD 2019			DATA
			11.10.2019r.
			SKALA
			1:100/1:250
			NR RYS.
			KD1
			PODPIS
			PODPIS