



SCHEMAT PRZĘŚŁA skala 1:50

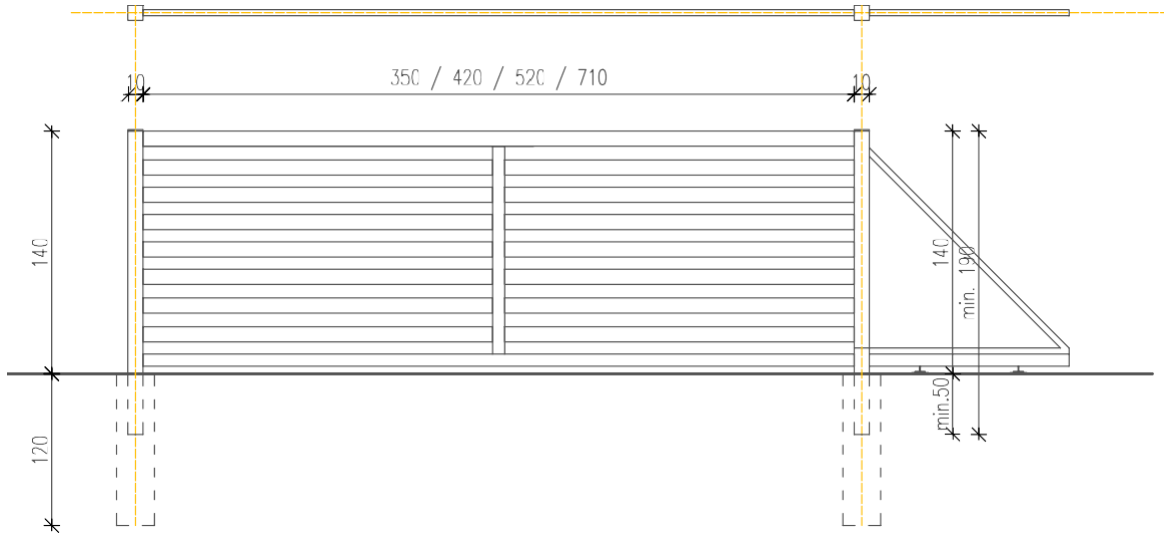

SCHEMAT BRAMY skala 1:50

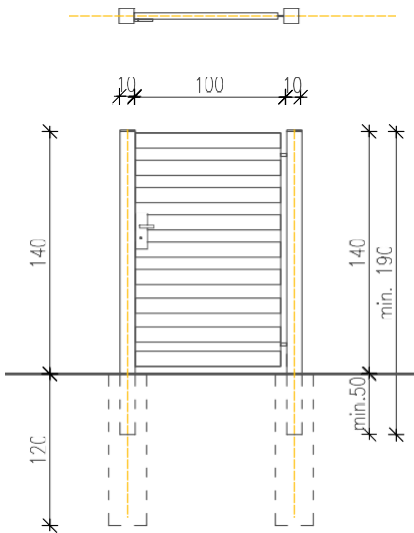

SCHEMAT BRAMKI skala 1:50



PRZĘŚŁO, DESKA BETONOWA - PRZYKŁAD



BRAMA - PRZYKŁAD



BRAMKA - PRZYKŁAD

MATERIAŁY:

- PANEL Z PROFILI STALOWYCH ZAMKNIĘTYCH 80X20X2 MM W RAMIE 40X40X2 MM (LUB ZBLIŻONE), KOLOR ANTRACYT,
- SŁUPKI STALOWE 80X80X2 MM, ZAMKNIĘTE DASZKIEM KWADRATOWYM Z PCV, KOLOR ANTRACYT, (LUB ZBLIŻONE),
- PODMURÓWKA - DESKA BETONOWA 25X5X25 CM (LUB ZBLIŻONE),
- BETON B20 (C16/20) DLA MOCOWANIA SŁUPKÓW

UWAGA!

1. MINIMALNA WYS. OGRODZENIA ZEW. 1,40 M OD POZIOMU TERENU.
2. WIELKOŚĆ PRZĘSŁ, ROZSTAW SŁUPKÓW DOSTOSOWAĆ DO WARUNKÓW TERENOWYCH.
3. MONTAŻ OGRODZENIA ZGODNIE Z WYTTCZYNIAMI PRODUCENTA OGRODZENIA.

		
Temat Adres	WYMIANA OGRODZENIA ZEWNETRZN. I WEWNETRZN. Dz. nr 1393, BRAŃSK	
Przedmiot Skala	OGRODZENIE ZEWNETRZNE 1:50	Rys. 2
Architektura Nr upr. bud. Nr PIB	Stanisław Raszkiewicz BŁ/95/75 PDL/BO/0435/03	
Opracowanie	inż. arch. Anna Krysiuk-Zukowska	
Data	02.10.2023 r.	