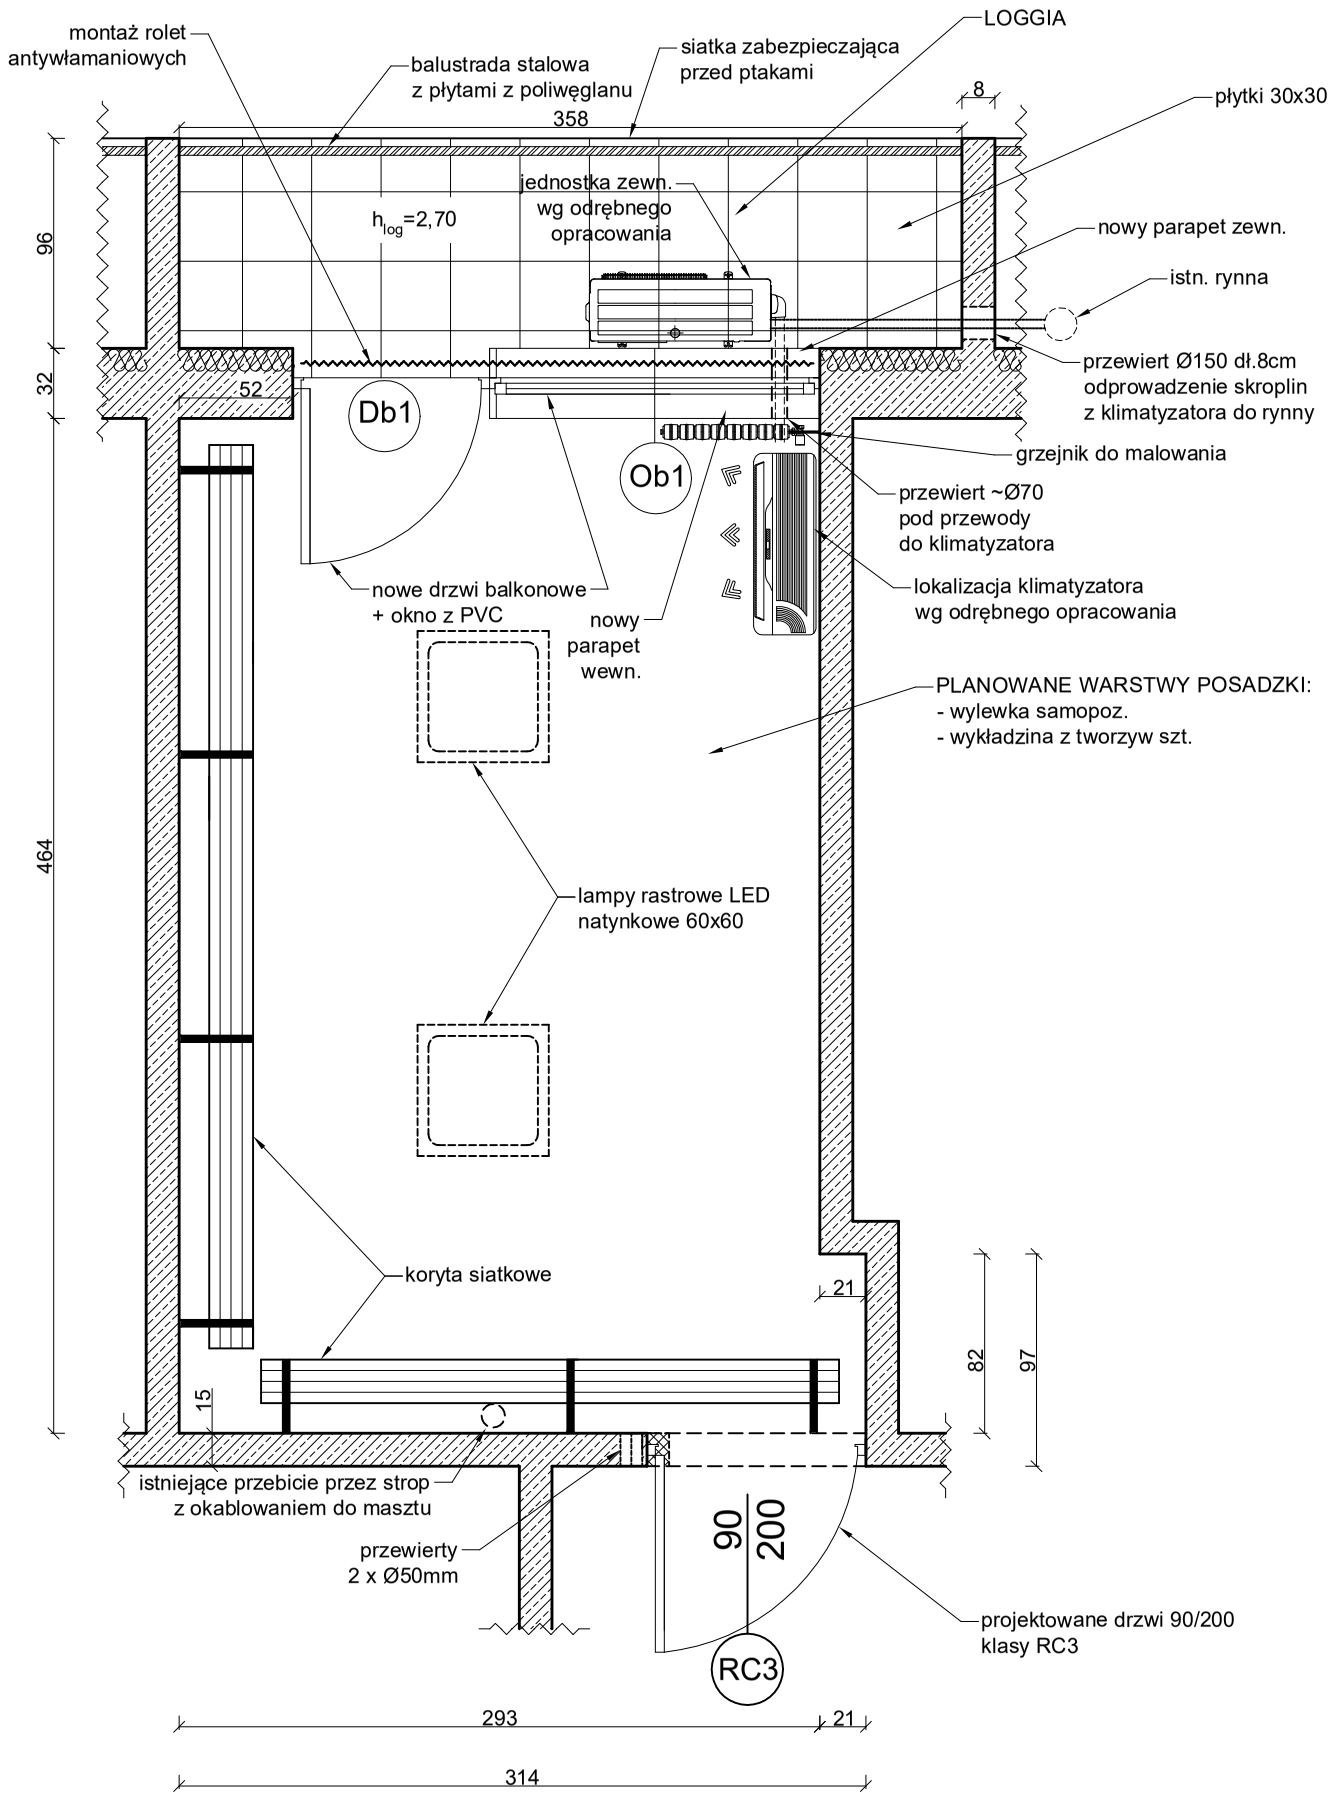

KONCEPCJA ZMIAN

ZAKRES PRAC:

1. DEMONTAŻ ŚCIANKI Z KONSTRUKCJI STALOWEJ
2. DEMONTAŻ WYKŁADZINY TWORZYWOWEJ I LISTEW PRZYPODŁOGOWYCH
3. DEMONTAŻ PODŁOGI (DESKI NA STROPIE)
4. MALOWANIE GRZEJNIKA, WYMIANA TERMOSTATU WE WŁASNYM ZAKRESIE PRZEZ OSM
5. DEMONTAŻ STOLARKI - KOMPLET OKNA Z DRZWIAMI BALKONOWYMI
6. DEMONTAŻ KRAT STALOWYCH ZABEZPIECZAJĄCYCH DRZWI BALKONOWE I OKNO
7. DEMONTAŻ STOLARKI - DRZWI WEJŚCIOWE 80/200 WRAZ Z NADPROŻEM
8. PRZYGOTOWANIE (POSZERZENIE) OTWORU POD NOWE DRZWI WEJŚCIOWE 90/200 KLASY RC3 WRAZ Z MONTAŻEM NOWEGO NADPROŻA
9. DEMONTAŻ PARAPETÓW (WEWN. I ZEWN.)
10. DEMONTAŻ SZYB ZBROJONYCH W BALUSTRADZIE BALKONOWEJ I WYMIANA NA PŁYTY POLIWĘGLANOWE
11. OCZYSZCZENIE BALUSTRADY Z RDZY (SZCZOTKOWANIE)
12. MINIOWANIE/MALOWANIE BALUSTRADY
13. PRZYGOTOWANIE POWIERZCHNI POD PŁYTKI BALKONOWE (CZYSZCZENIE, GRUNTOWANIE, FOLIA W PŁYNIE)
14. UŁOŻENIE W LOGGI POSADZKI Z PŁYTEK GRESOWYCH
15. GRUNTOWANIE I MALOWANIE ELEWACJI LOGGI
16. ZAŁOŻENIE SIATKI ZABEZPIECZAJĄCEJ LOGGIE PRZED PTAKAMI
17. MONTAŻ ROLET ANTYWŁAMANIOWYCH KLASY RC3 W DRZWIACH BALKONOWYCH I OKNIE
18. WYLEWKA SAMOPOZIOMUJĄCA W POMIESZCZENIU (1cm)
19. PRZEWIERTY PRZEZ ŚCIANY ZGODNIE Z RYSUNKIEM (łącznie 4 przewierty)
20. KLEJENIE PŁYT G-K DO ŚCIAN (PRZYGOTOWANIE ŚCIAN / GRUNT SZCZEPNY)
21. ODBICIE TYNKU NA SUFICIE, DEMONTAŻ OŚWIETLENIA
22. MONTAŻ KONSTRUKCJI Z PŁYT G-K NA SUFICIE
23. PRZYGOTOWANIE PODŁOŻA POD WYKŁADZINY TWORZYWOWE
24. UŁOŻENIE WYKŁADZINY Z TWORZYW SZTUCZNYCH WRAZ WYWINIĘCIEM NA ŚCIANĘ ok. 10cm (COKOLIK)
25. MONTAŻ STOLARKI - KOMPLETNY ZESTAW PVC DRZWI BALKONOWYCH Z OKNEM ORAZ PARAPETÓW (WEWN.I ZEWN.)
26. MONTAŻ STOLARKI - DRZWI WEJŚCIOWE KLASY RC3
27. OBRÓBKA OŚCIEŻY POPRZEZ UZUPEŁNIENIE USZKODZONYCH TYNKÓW WEWN. I ZEWN.
28. GRUNTOWANIE I MALOWANIE POMIESZCZENIA (ŚCIANY I SUFIT)
29. MONTAŻ KORYT SIATKOWYCH WG. RYSUNKU

INWESTOR:	KOMENDA WOJEWÓDZKA POLICJI W KIELCACH UL. SEMINARYJSKA 12		
TEMAT:	REMONT POMIESZCZENIA TECHNICZNEGO W BUDYNKU MIESZKALNYM W OSTROWCU ŚWIĘTOKRZYSKIM OŚ. SŁONECZNE 46 DLA POTRZEB WŁiI KWP KIELCE		
TYTUŁ RYS.:	RZUT POMIESZCZENIA I LOGGI		
BRANŻA:	BUDOWLANA	RYS. NR 2	SKALA b/s
FAZA OPRAC.:	KONCEPCJA ZMIAN		
OPRACOWAŁ.:	mł. asp. Alan Gawlicki	10.04.2024 r.	