


Zestawienie powierzchni			
Nr pomieszczenia	Nazwa	Powierzchnia	Posadzka
-1.1	Izba przyjęć – hol	54,21 m2	Płytki ceramiczne
-1.2	Izba przyjęć – recepcja	14,09 m2	Płytki ceramiczne
-1.3	Gabinet komputerowy	2,4 m2	Płytki ceramiczne
-1.4	Łazienka dla pracowników	4,95 m2	Płytki ceramiczne
-1.5	Pomieszczenie socjalne	7,11 m2	Płytki ceramiczne
-1.6	Pomieszczenie socjalne	9,17 m2	Płytki ceramiczne

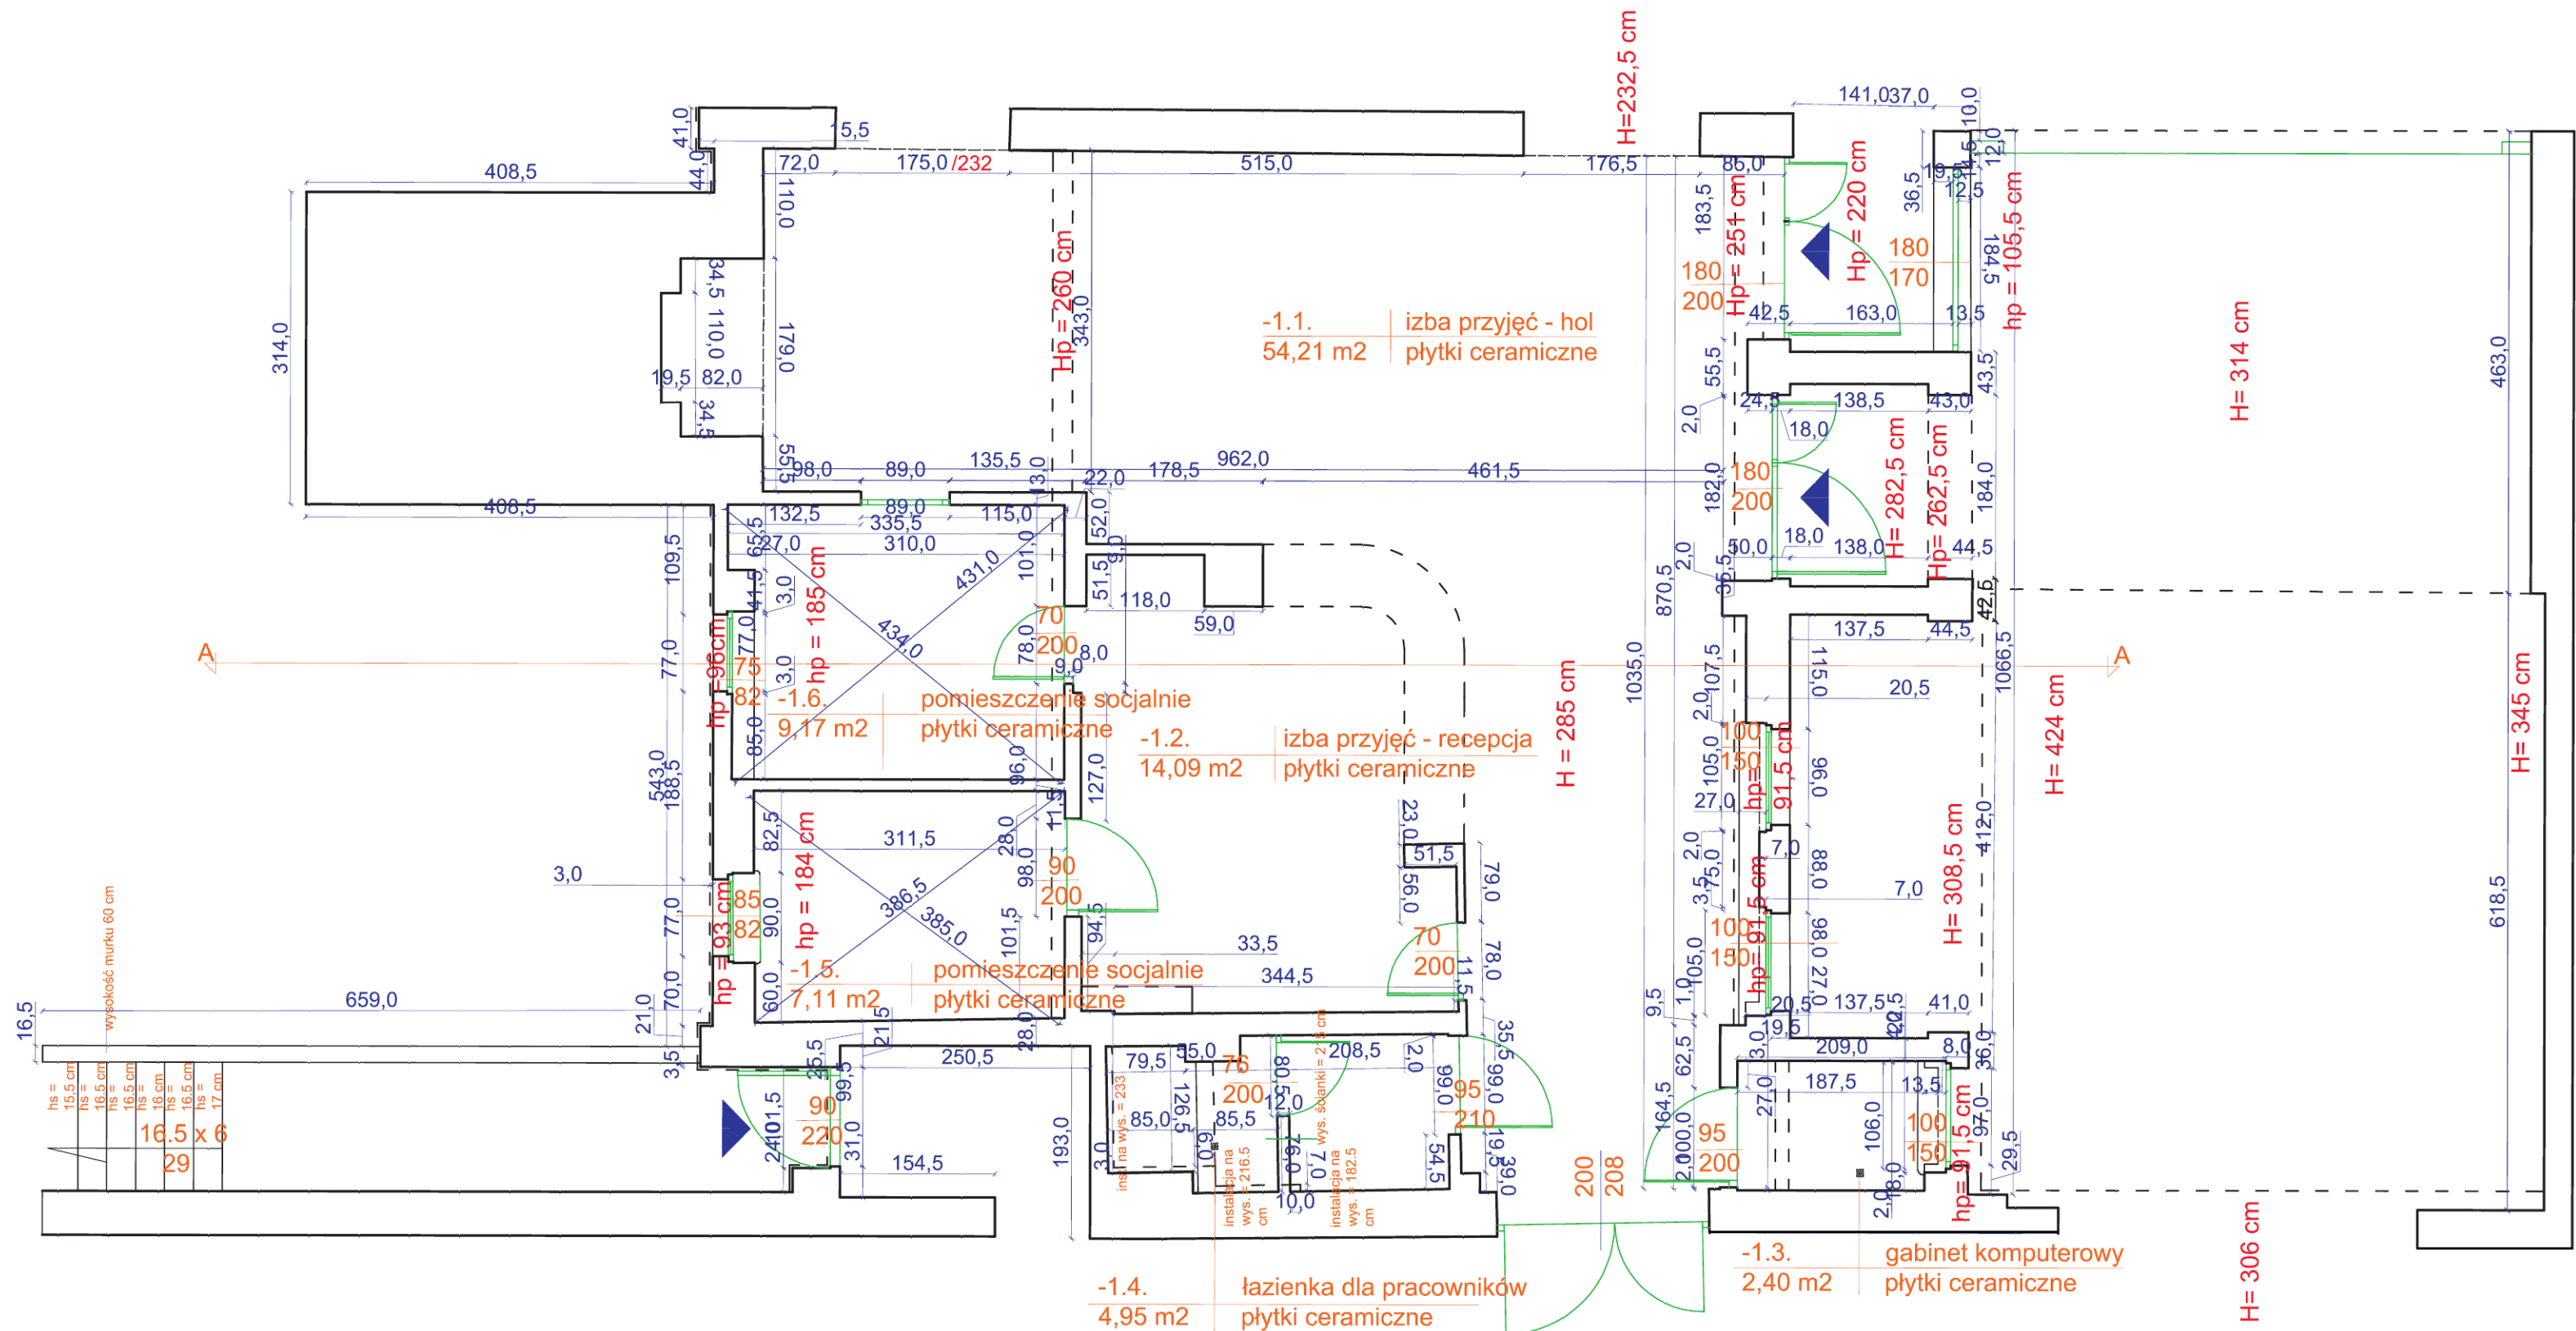

INSTYTUT ARCHITEKTURY I PLANOWANIA PRZESTRZENNEGO POLITECHNIKI POZNAŃSKIEJ					
zakład historii architektury i urbanistyki					
INWENTARYZACJA					
SZPITAL W WOLSZTYNIE - PAWILON POŁUDNIOWY NR 3					
ul. Wschowska 3, 64-200 Wolsztyn					
RZUT NIŻSZEGO PARTERU - ŁĄCZNIK					SKALA 1:50
WYKONALI	podpis	data	PROWADZĄCY	podpis	
1. Legieta Aneta			dr inż. arch. J. Kaszuba		
2. Lewandowska Anna			mgr inż. arch. K. Sobczyńska-Jeżewska		
3. Matecka Agnieszka					
4. Meissner Ada			ocena praktyki:		
					NR RYS. 9