
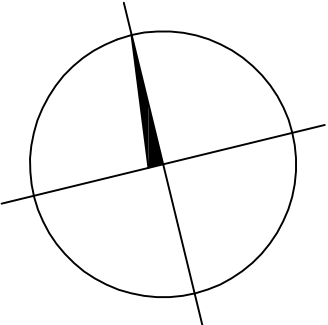


ZESTAWIENIE POWIERZCHNI PIĘTRA:

L.P	POMIESZCZENIE:	RODZAJ POSADZKI:	POWIERZCHNIA:
1/01	KLATKA SCHODOWA	LASTRIKO	19.8 m²
1/02	KORYTARZ	LASTRIKO	20.4 m²
1/03	PRZEDPOKÓJ	LINOLEUM	2.6 m²
1/04	ŁAZIENKA	PL. CERAM.	2.2 m²
1/05	DYŻURKA LEKARSKA	LINOLEUM	14.5 m²
1/06	ŁAZIENKA	PL. CERAM.	3.7 m²
1/07	POM. GODPODARCZE	PL. CERAM.	1.5 m²
1/08	POM. PIELEGNIAREK	LINOLEUM	15.3 m²
1/09	MAGAZYN	PL. CERAM.	11 m²
1/10	SALA CHORYCH	LINOLEUM	28.3 m²
1/11	DYŻURKA	GUMOLIT	11.9 m²
1/12	SALA CHORYCH	GUMOLIT	36.6 m²
1/13	KORYTARZ	LASTRIKO	77.9 m²
1/14	SALA CHORYCH	LINOLEUM	33.3 m²
1/15	GABINET LEK.	LINOLEUM	12 m²
1/16	POK. ODDZIAŁOWEJ	PL. CERAM.	10.7 m²
1/17	SALA CHORYCH	LINOLEUM	37 m²
1/18	KUCHNIA	PL. CERAM.	10.3 m²
1/19	KAPLICA	PL. CERAM.	26.9 m²
1/20	POM. SOCJALNE	PL. CERAM.	10 m²
1/21	SALA OPATRUNKOWA	PL. CERAM.	17.3 m²
1/22	SEKRETARIAT	WYKŁADZINA	6.9 m²
1/23	GABINET ORDYNATORA	WYKŁADZINA	7.5 m²
1/24	KLATKA SCHODOWA	DREWNO	11.8 m²
1/25	ŁAZIENKA	PL. CERAM.	14 m²
RAZEM:			443.4 m²

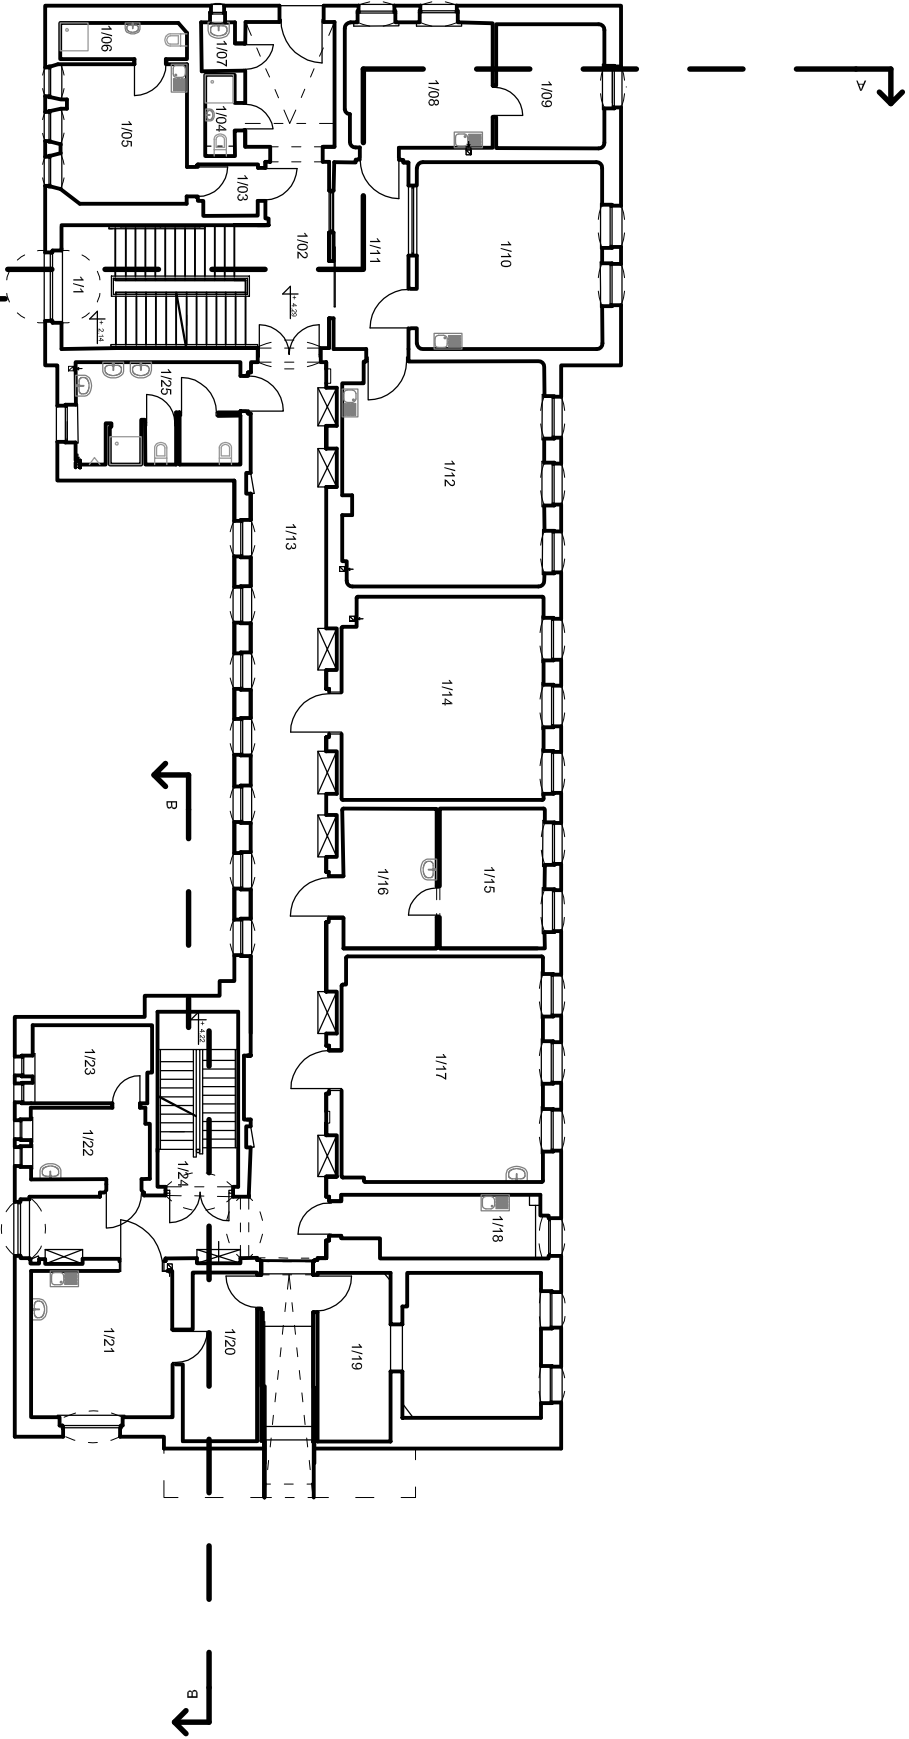

POLITECHNIKA POZNAŃSKA

WYDZIAŁ ARCHITEKTURY
POZNAN, ul. NIEŚZAŃSKA 13c

PRAKTYKA INWENTARYZACYJNA

POD KIERUNKIEM: dr inż. arch J.Kaszuba , mgr inż. arch K. Sobczyńska - Jeżewska

OBIEKT INWENTARYZOWANY: SAMODZIELNY PUBLICZNY ZAKŁAD OPIEKI ZDROWOTNEJ
im. dr. Roberta Kocha (ul. Strzelecka, Wolsztyn)
INWENTARYZOWALI: S. Stefanlak, P. Korczak, D. Jordan, W. Turkowiak, M. Szczepkowska,
J. Szymkowiak

Rysunek:

RZUT 1 PIĘTRA

SKALA:

RYS. NR:

3