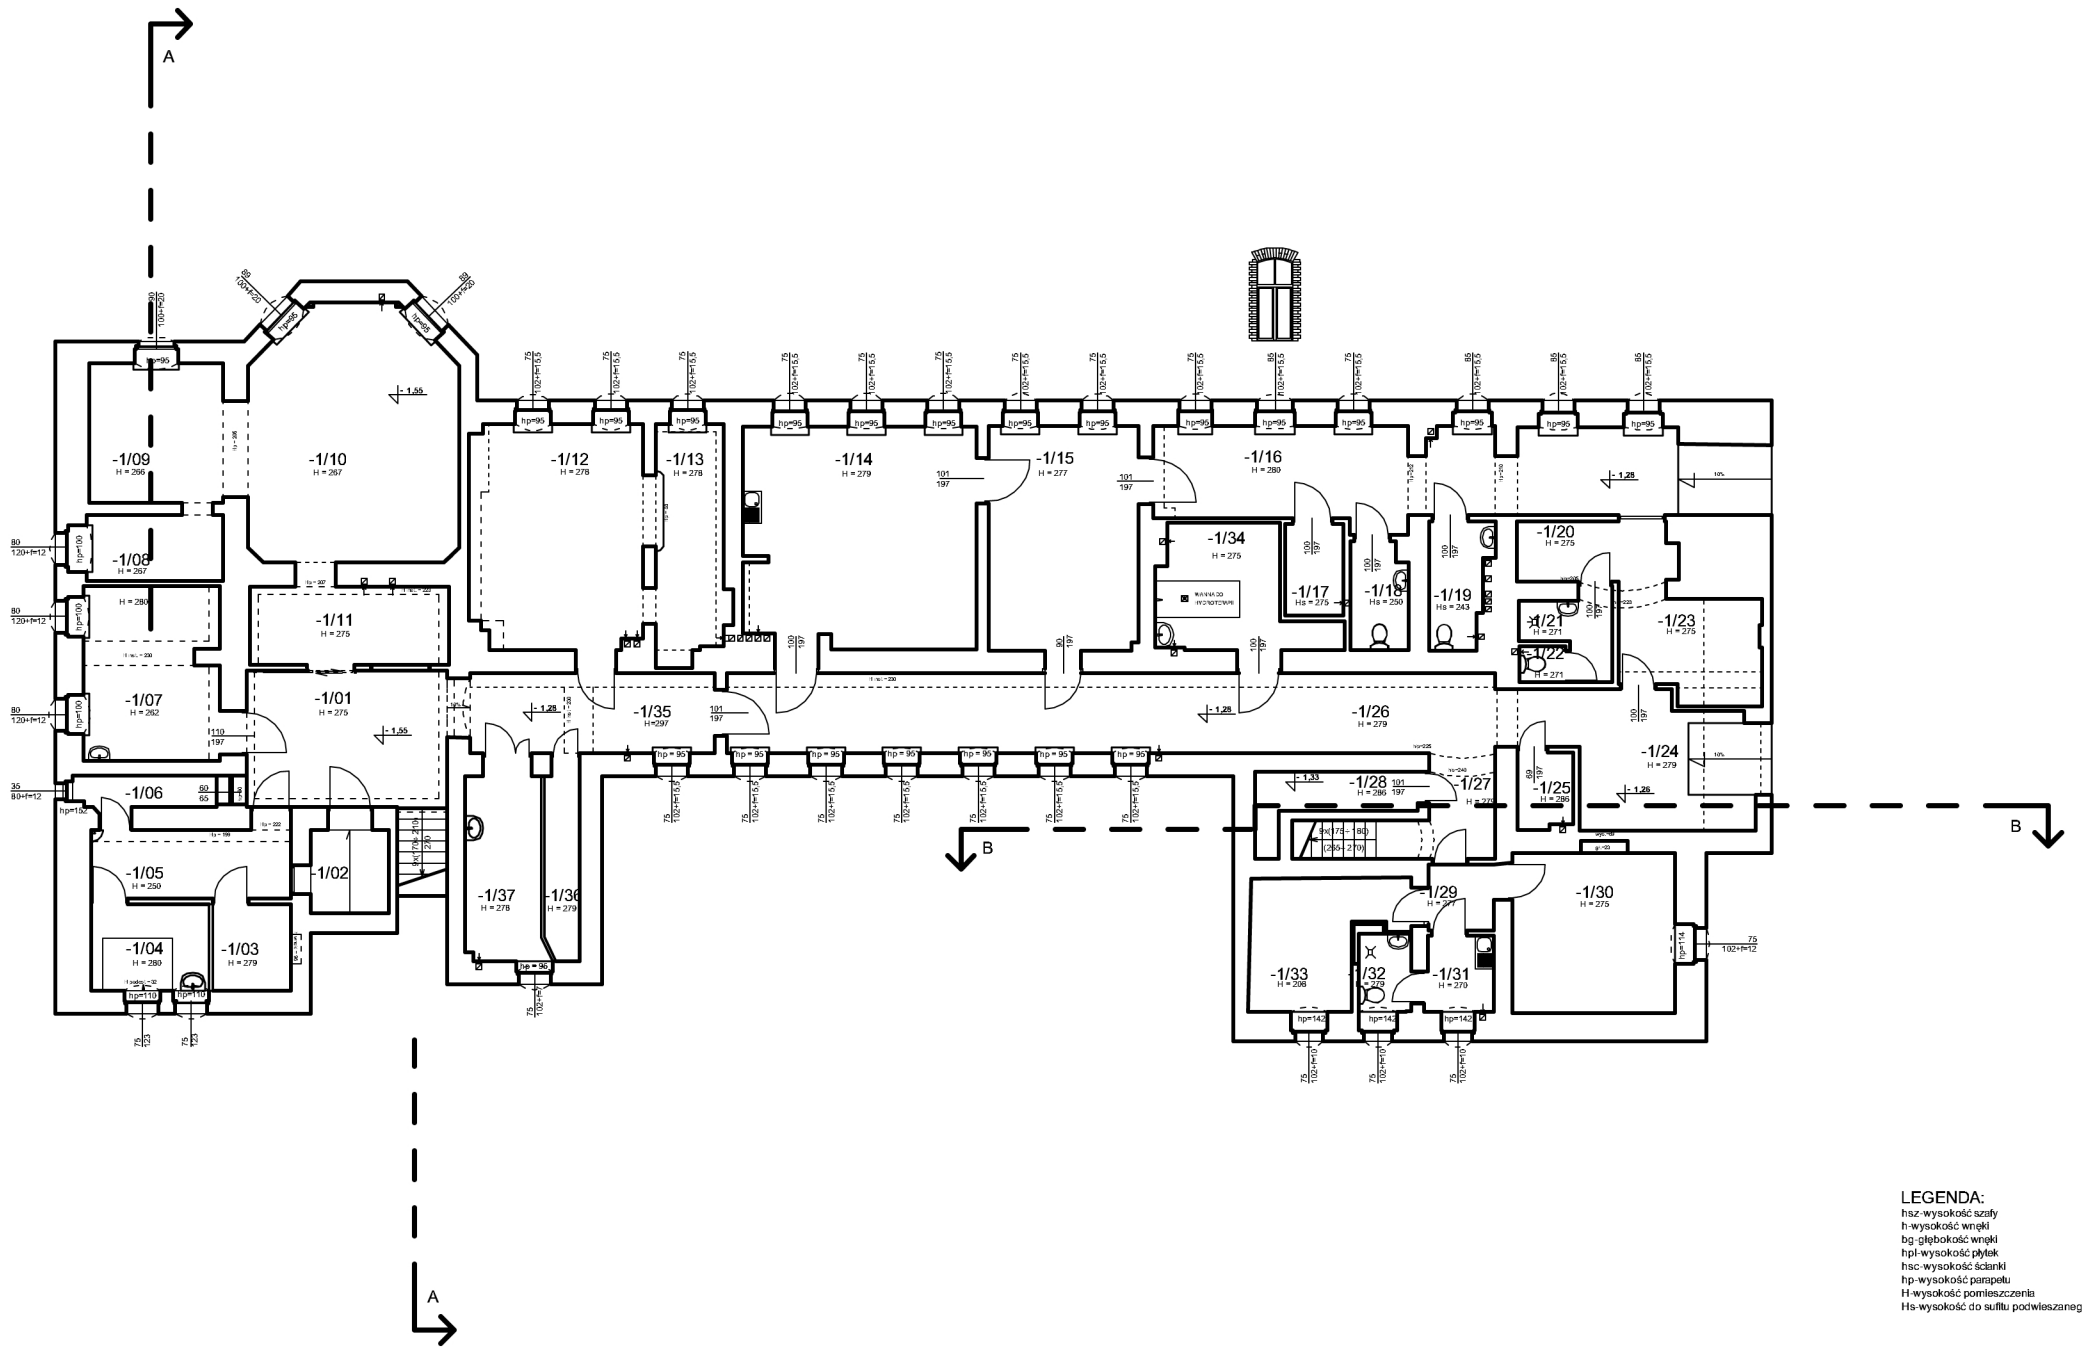


LEGENDA:
hsz-wysokość szafy
h-wysokość wnęki
bg-głębokość wnęki
hpl-wysokość płytek
hsc-wysokość ścianki
hp-wysokość parapetu
H-wysokość pomieszczenia
Hs-wysokość do sufitu podwieszanego

## ZESTAWIENIE POWIERZCHNI SUTERYNY:

| L.P | POMIESZCZENIE: | RODZAJ POSADZKI: | POWIERZCHNIA: |
|---|---|---|---|
| -1/01 | KORYTARZ | GŁADŹ CEMENT. | 33.4 m² |
| -1/02 | POM. DO STERYLIZACJI | PŁ. CERAM. | 4.0 m² |
| -1/03 | POM. DO STERYLIZACJI | PŁ. CERAM. | 4.2 m² |
| -1/04 | POM. DO STERYLIZACJI | PŁ. CERAM | 6.3 m² |
| -1/05 | POM. DO STERYLIZACJI | PŁ. CERAM. | 8.7 m² |
| -1/06 | POM. DO STERYLIZACJI | PŁ. CERAM. | 2.7 m² |
| -1/07 | POM. SOCJALNE | PŁ. CERAM. | 14.6 m² |
| -1/08 | GABINET ZABIEG. | GŁADŹ CEMENT. | 5.4 m² |
| -1/09 | GABINET ZABIEG. | GŁADŹ CEMENT. | 13.1 m² |
| -1/10 | GABINET ZABIEG. | GŁADŹ CEMENT. | 31.3 m² |
| -1/11 | PRZEDSIONEK | GŁADŹ CEMENT. | 9.5 m² |
| -1/12 | SALA FIZJOTERAPII | PŁ. CERAM. | 23.9 m² |
| -1/13 | POM. TECHN. | GŁADŹ CEMENT. | 4.3 m² |
| -1/14 | POKÓJ | PŁ. CERAM. | 31.1 m² |
| -1/15 | POKÓJ | PŁ. CERAM. | 20.8 m² |
| -1/16 | KORYTARZ | GŁADŹ CEMENT. | 33.4 m² |
| -1/17 | POM. GOSP. | PŁ. CERAM. | 3.3 m² |
| -1/18 | WC MĘSKIE | PŁ. CERAM. | 3.8 m² |
| -1/19 | WC DAMSKIE | PŁ. CERAM. | 4.4 m² |
| -1/20 | POM. SOCJALNE | PŁ. CERAM. | 6.7 m² |
| -1/21 | ŁAZIENKA | PŁ. CERAM. | 3.7m² |
| -1/22 | WC | PŁ. CERAM. | 1.0 m² |
| -1/23 | POKÓJ | PŁ. CERAM. | 8.7 m² |
| -1/24 | KORYTARZ | GŁADŹ CEMENT. | 15.6 m² |
| -1/25 | POM. GOSP. | PŁ. CERAM. | 2.6 m² |
| -1/26 | KORYTARZ | GŁADŹ CEMENT. | 38.4 m² |
| -1/27 | KORYTARZ | PŁ. CERAM. | 5.6m² |
| -1/28 | POM. GOSP. | POSADZKA KAMIENNA | 4.6m² |
| -1/29 | PRZEDSIONEK | GŁADŹ CEMENT. | 2.7 m² |
| -1/30 | POKÓJ | GŁADŹ CEMENT. | 16.1 m² |
| -1/31 | KUCHNIA | PŁ. CERAM. | 3.2 m² |
| -1/32 | ŁAZIENKA | PŁ. CERAM. | 2.6 m² |
| -1/33 | POKÓJ | GŁADŹ CEMENT. | 10.2 m² |
| -1/34 | POKÓJ | PŁ. CERAM. | 10.1 m² |
| -1/35 | KORYTARZ | GŁADŹ CEMENT. | 12.2 m² |
| -1/36 | POM. TECHN. | GŁADŹ CEMENT. | 5.3 m² |
| -1/37 | GABINET ZABIEG. | GŁADŹ CEMENT. | 11.4 m² |
| RAZEM: | | | 407.7 m² |

**POLITECHNIKA POZNAŃSKA**
WYDZIAŁ ARCHITEKTURY
POZNAŃ, ul. NIESZAWSKA 13c

**PRAKTYKA INWENTARYZACYJNA**

POD KIERUNKIEM: dr hab. inż. arch. Joanna Kaszuba, mgr inż. arch. Karolina Sobczyńska - Jeżewska

OBIEKT INWENTARYZOWANY: SZPITAL (ul. Strzelecka, Wolsztyn)

INWENTARYZOWALI: J.Jarosz, M.Jęczmionka, J.Jokiel, M.Kalinowska-Mikołajczuk, M.Rosada

| Rysunek: | SKALA: | RYS. NR: |
|---|---|---|
| RZUT SUTERYNY | 1:100 | 1 |