


ZESTAWIENIE POWIERZCHNI PIĘTRA:

L.P	POMIESZCZENIE:	RODZAJ POSADZKI:	POWIERZCHNIA:
2/01	KLATKA SCHODOWA	LASTRIKO	9.12 m²
2/02	KORYTARZ	LASTRIKO/ LINOLEUM	21.75 m²
2/03	ŁAZIENKA	PL. CERAMICZNE	5.31 m²
2/04	POM.SOCJALNE	LINOLEUM	4.21 m²
2/05	BIURO	LINOLEUM	7.21 m²
2/06	ŚWIETLICA	LINOLEUM	54.15 m²
2/07	BIURO	WYKŁADZINA	10.13 m²
2/08	BIURO	WYKŁADZINA	14.74 m²
2/09	BIURO	WYKŁADZINA	11.19 m²
2/10	BIURO	LINOLEUM	17.69 m²
RAZEM:			155.5 m²

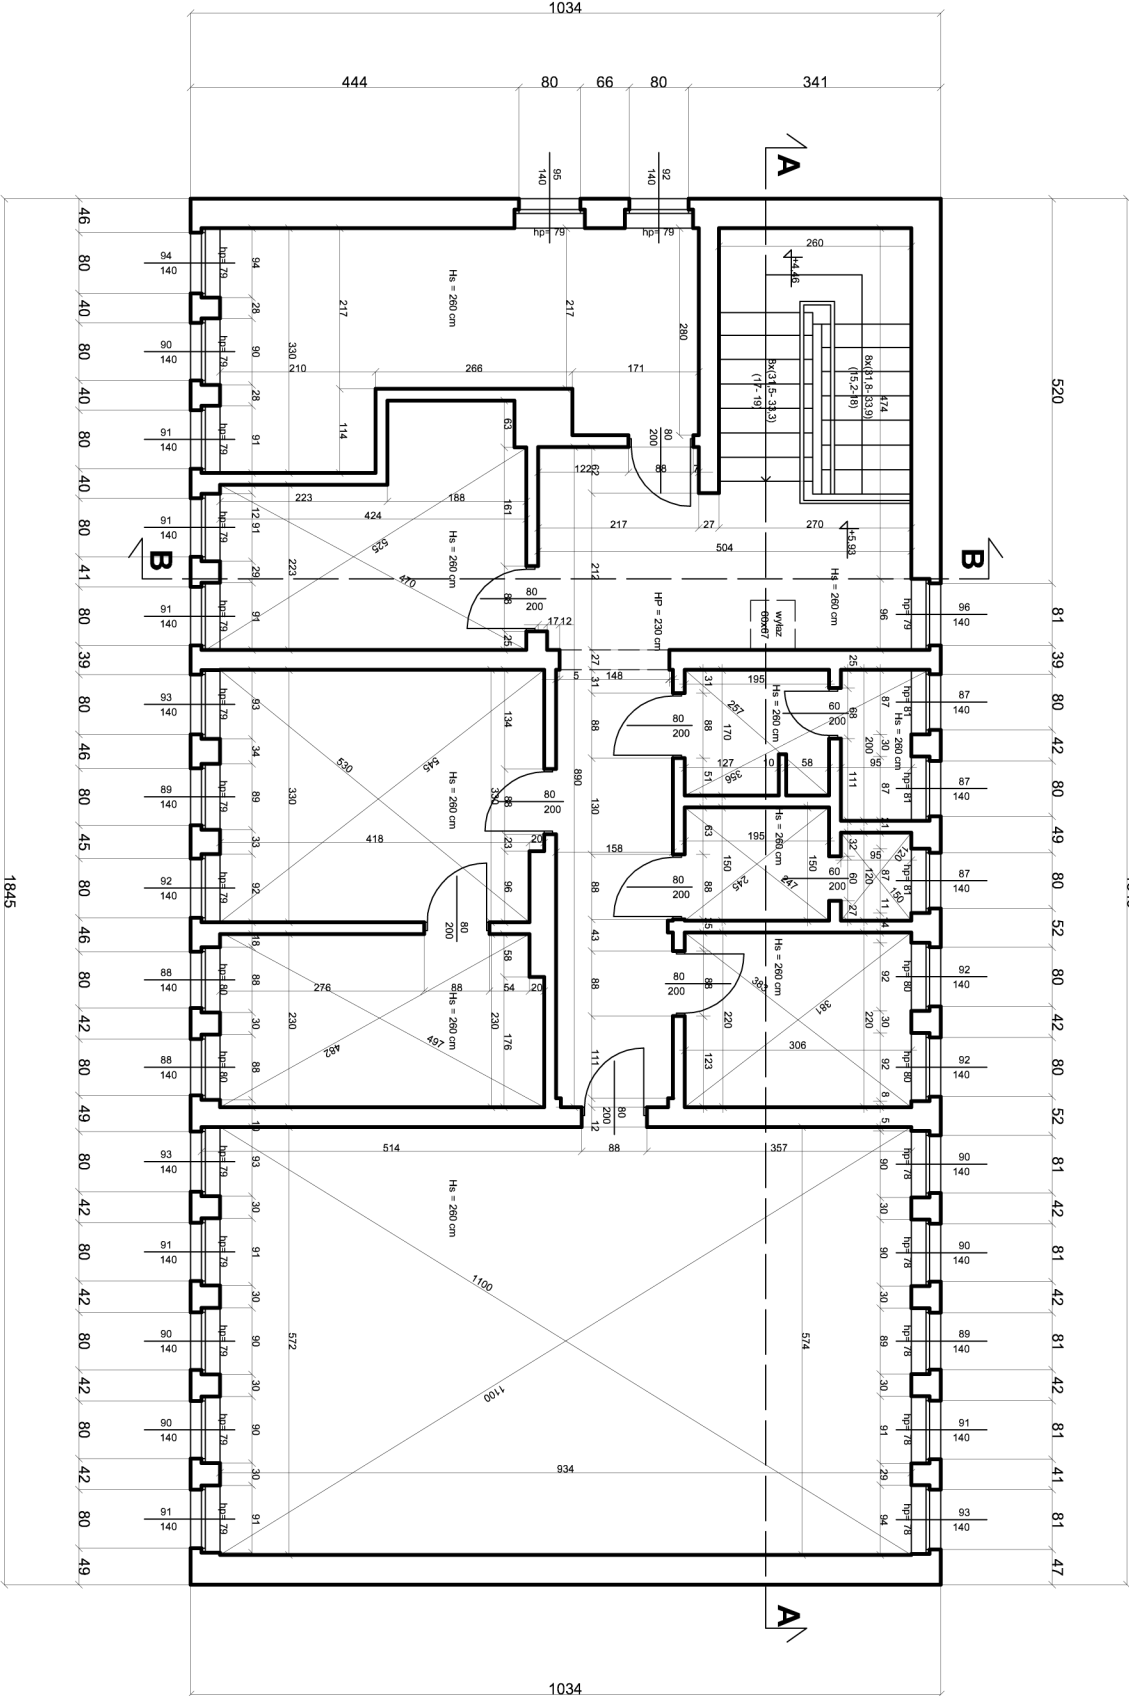

POLITECHNIKA POZNAŃSKA

WYDZIAŁ ARCHITEKTURY
POZNAN, ul. NIEŚZAWSKA 13c

PRAKTYKA INWENTARYZACYJNA

POD KIERUNKIEM: dr inż. arch J.Kaszuba , mgr inż. arch K. Sobczyńska - Jeżewska

OBIEKT INWENTARYZOWANY: BUDYNEK D- BUDYNEK ADMINISTRACYJNY

INWENTARYZOWALI: KATARZYNA JASKÓLSKA, JAROSŁAW GZIK

DATA:
14. 07. 2014

Rysunek: RZUT 2 PIĘTRA

SKALA: 1:100

RYS. NR: 4