Piętro - 0 (parter)		
Nr. Pom.	**Nazwa pomieszczenia**	**Powierzchnia [m2]**
0.37	WC	2,52
0.38	Pom. lekarzy	12,26
0.39	Korytarz	20,58
0.40	Kierownik izby przyjęć	11,77
0.41	Pielęgniarka koordynująca izbę przyjęć	12,57
0.42	Grupa interwencyjna	12,85
0.43	Pom. Pielęgniarek	12,70
0.44	Lekarz dyżurny	12,86
0.45	Gabinet przyjęć	13,03
0.46	Korytarz	24,23
0.47	Izba przyjęć	20,24
0.48	Rejestracja	9,93
0.49	Ratownicy medyczni	9,89
0.50	Pom. Socjalne	10,12
0.51	Łazienka	9,03
Powierzchnia użytkowa		149,77
Powierzchnia ruchu		44,81
Powierzchnia usługowa		0,00
Powierzchnia netto		194,58

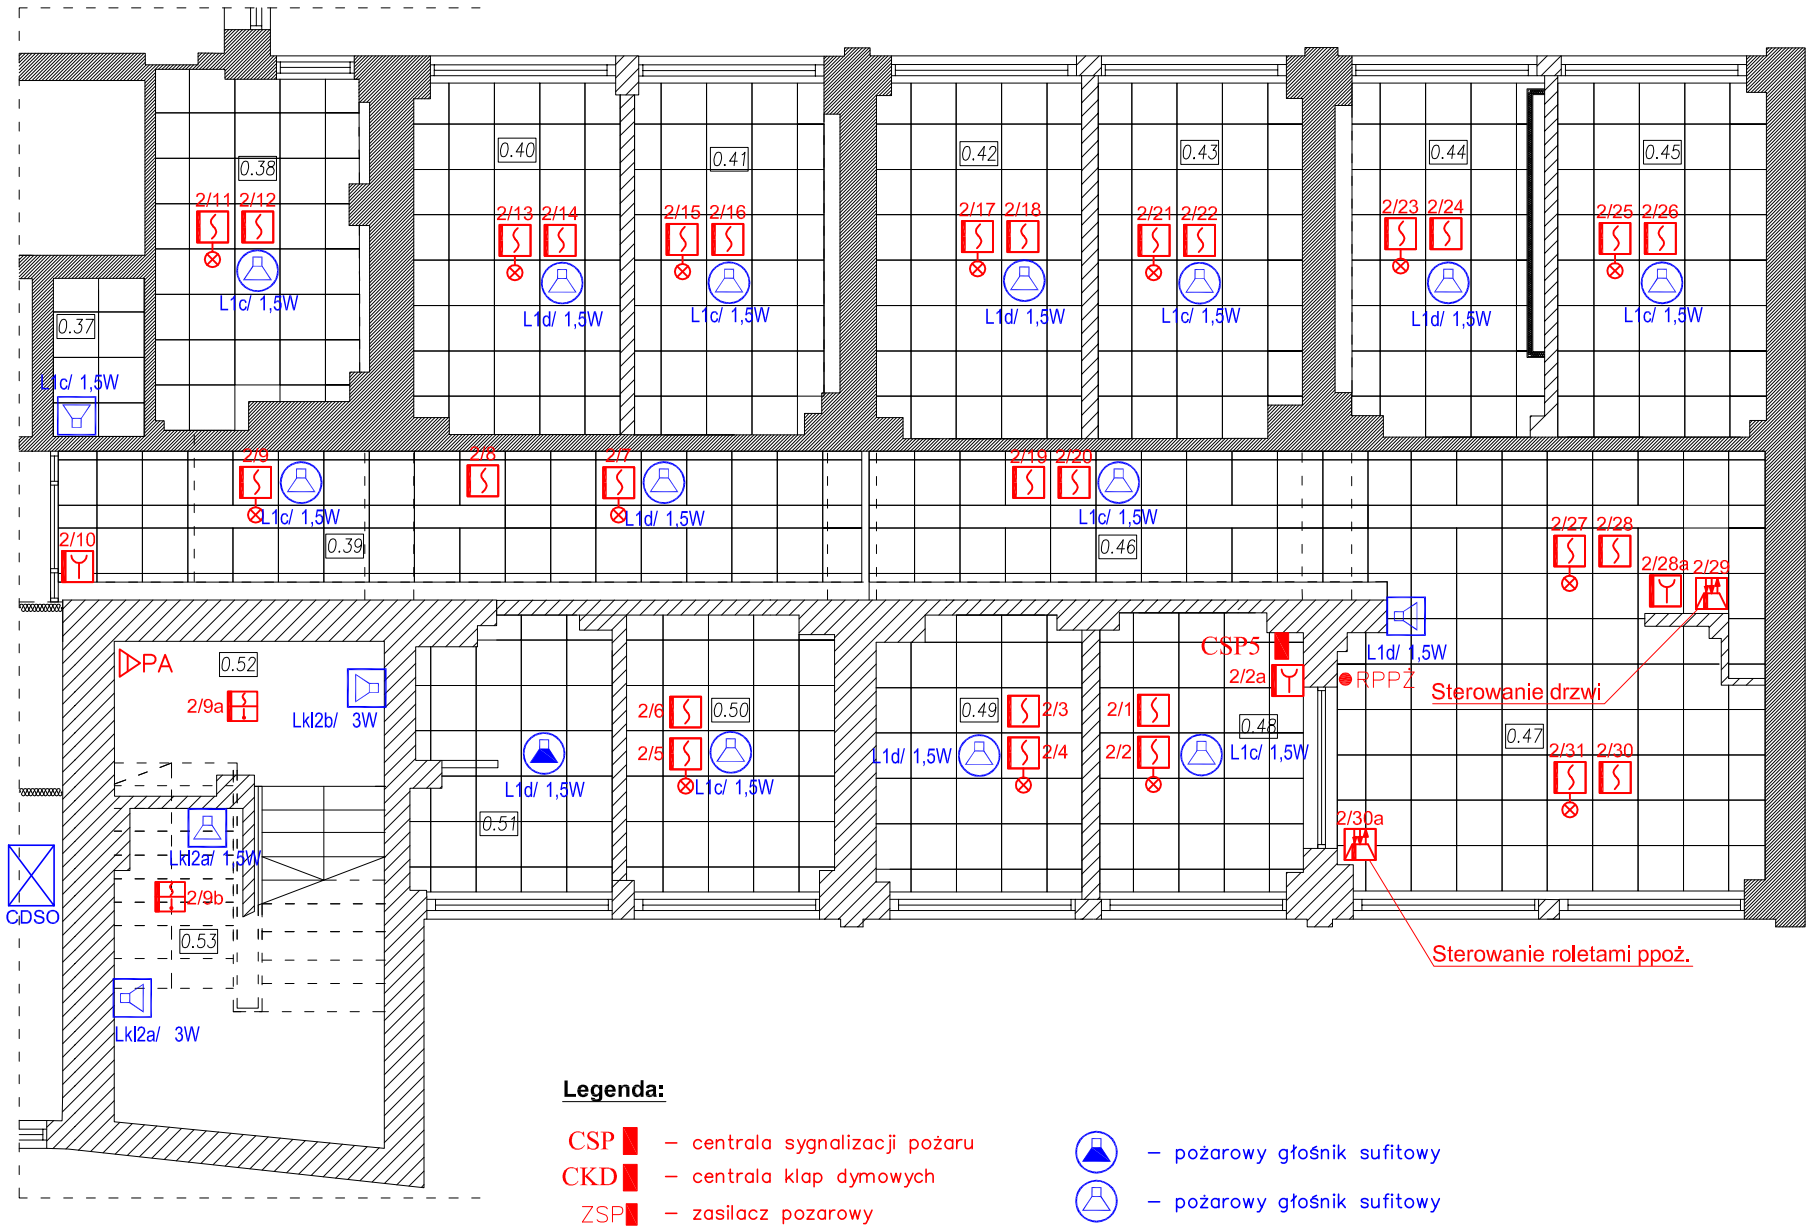

Legenda:

- CSP – centrala sygnalizacji pożaru
- CKD – centrala klap dymowych
- ZSP – zasilacz pozarowy
- – czujka dymu
- – czujka dymu i temperatury
- – ręczny ostrzegacz pożarowy
- – element kontrolno–sterujący
- PA – przycisk oddymiania
- PP – przycisk przewietrzania
- – wskaźnik zadziałania
- SW – sygnalizator akustyczno–optyczny
- TD – trzymacz drzwiowy
- SD – siłownik drzwi napowietrzających
- RPPŻ – roleta PPOŻ

- – pożarowy głośnik sufitowy
- – pożarowy głośnik sufitowy
- – pożarowy głośnik naścienny
- – mikrofon strażaka
- – rozszerzenie mikrofonu
- CDSO – centrala sytemu DSO – szafa

ZBP ZESPÓŁ BIUR PROJEKTOWYCH

Zespół Biur Projektowych
ul. Świętokrzyska 12,
30 - 015 Kraków,
tel./fax (12) 265 19 28
+48 607 616 222
+48 692 299 165
e - mail: biuro@wolarek-zatorowski.eu
www.wolarek-zatorowski.eu

Temat:	**Roboty budowlane polegające na dostosowaniu do aktualnych wymagań przepisów ochrony przeciwpożarowej budynku szpitalnego nr 102 zlokalizowanego na terenie Szpitala Klinicznego im. dr J. Babińskiego SP ZOZ w Krakowie.**
Inwestor:	**Szpital Kliniczny im. Dr Józefa Babińskiego SP ZOZ w Krakowie z siedzibą w Krakowie przy ul. dr J. Babińskiego.**
Adres:	**ul. dr J. Babińskiego 29, 30-393 Kraków**
Projektował:	mgr inż. Rafał Góra nr Upr.: MAP/0315/POOE/13
Opracował:	mgr inż. Mateusz Figa
Tytuł:	RZUT PARTERU - INSTALACJA DSO ORAZ SSP - ETAP II

Data:	Branża:	Faza:	Skala:	Nr rysunku:
04.2022	ELEKTRYCZNA	PROJEKT WYKONAWCZY	1:100	E.03