


RZUT SKALA 1:100

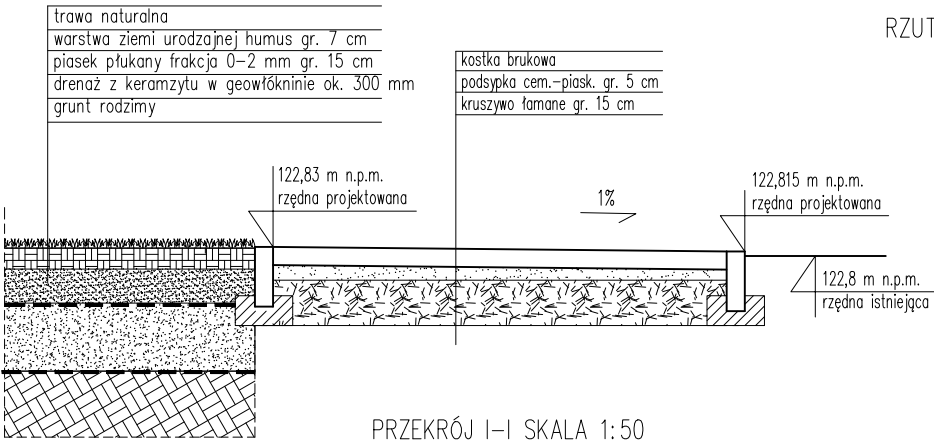

UWAGA:
– Nawierzchnia boiska do piłki nożnej z trawy naturalnej o wysokości ok. 30 mm o kolorze jasnym, żywym zielonym. Dobrana mieszanka traw przystosowana będzie do intensywnego użytkowania, silnie odporna na udeptywanie i intensywne udeptywanie.
– Linie w kolorze białym szerokości 10 cm.
– Boisko wyposażać w siatkę na krety z PCV o oczkach maksymalnie 15x15 mm.

BUDOWA URZĄDZEŃ I OBIEKTÓW SPORTOWO – REKREACYJNYCH		
TYTUŁ RYSUNKU: BOISKO TRAWIASTE – rzut i przekrój		
PROJEKTANT:	mgr inż. arch. Jolanta Kotowska	PODPIS:
nr uprawnień:	upr. bud. 28/PD00K/2018	
SKALA:	DATA SPORZĄDZENIA:	NR RYSUNKU:
1:100/50	13.10.2022 r.	1