



RZUT SKALA 1:50

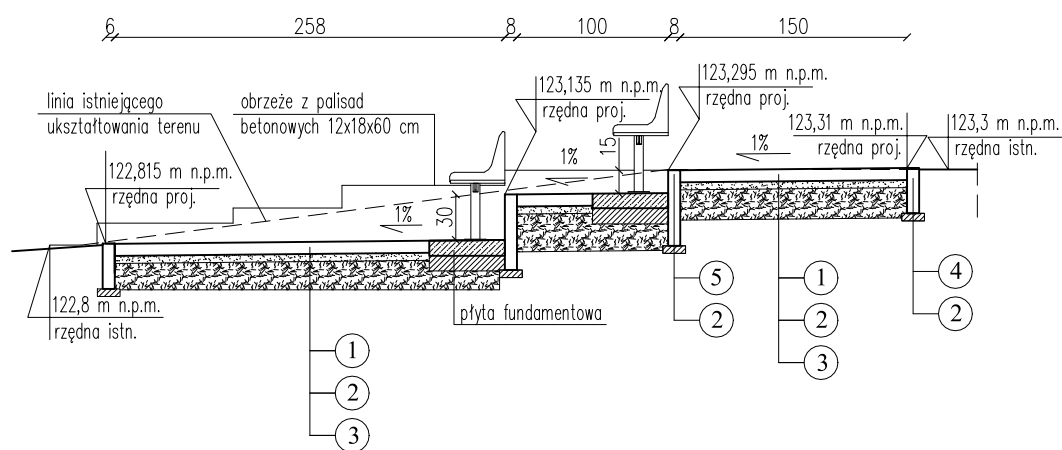

PRZĘKRÓJ POPRZECZNY PRZĘZ TRYBUNY I-I
SKALA 1:50

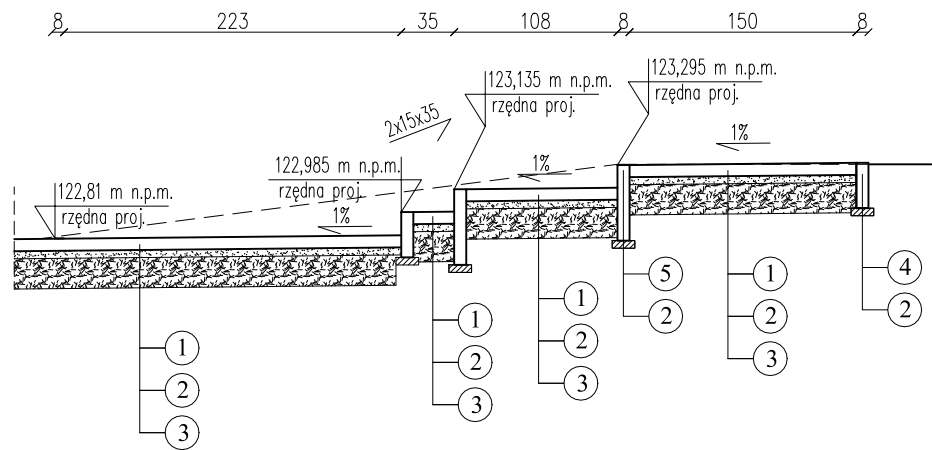

PRZĘKRÓJ POPRZECZNY PRZĘZ TRYBUNY II-II
SKALA 1:50

LEGENDA:

- 1 - kostka betonowa brukowa grub. 8 cm
- 2 - podsypka cementowo-piaskowa grub. 5 cm
- 3 - podbudowa z mieszanki niezwiązanej z kruszywem C_{NR} stabilizowanej mechanicznie grub. 20 cm
- 4 - obrzeże betonowe 8x30 cm
- 5 - obrzeże betonowe 8x50 cm

BUDOWA URZĄDZEŃ I OBIEKTÓW SPORTOWO – REKREACYJNYCH		
TYTUŁ RYSUNKU: TRYBUNY – RZUT I PRZĘKROJE		
PROJEKTANT: mgr inż. arch. Jolanta Kotowska	PODPIS:	
nr uprawnień: upr. bud. 28/PDOOK/2018		
SKALA: 1:50	DATA SPORZĄDZENIA: 13.10.2022 r.	NR RYSUNKU: 3