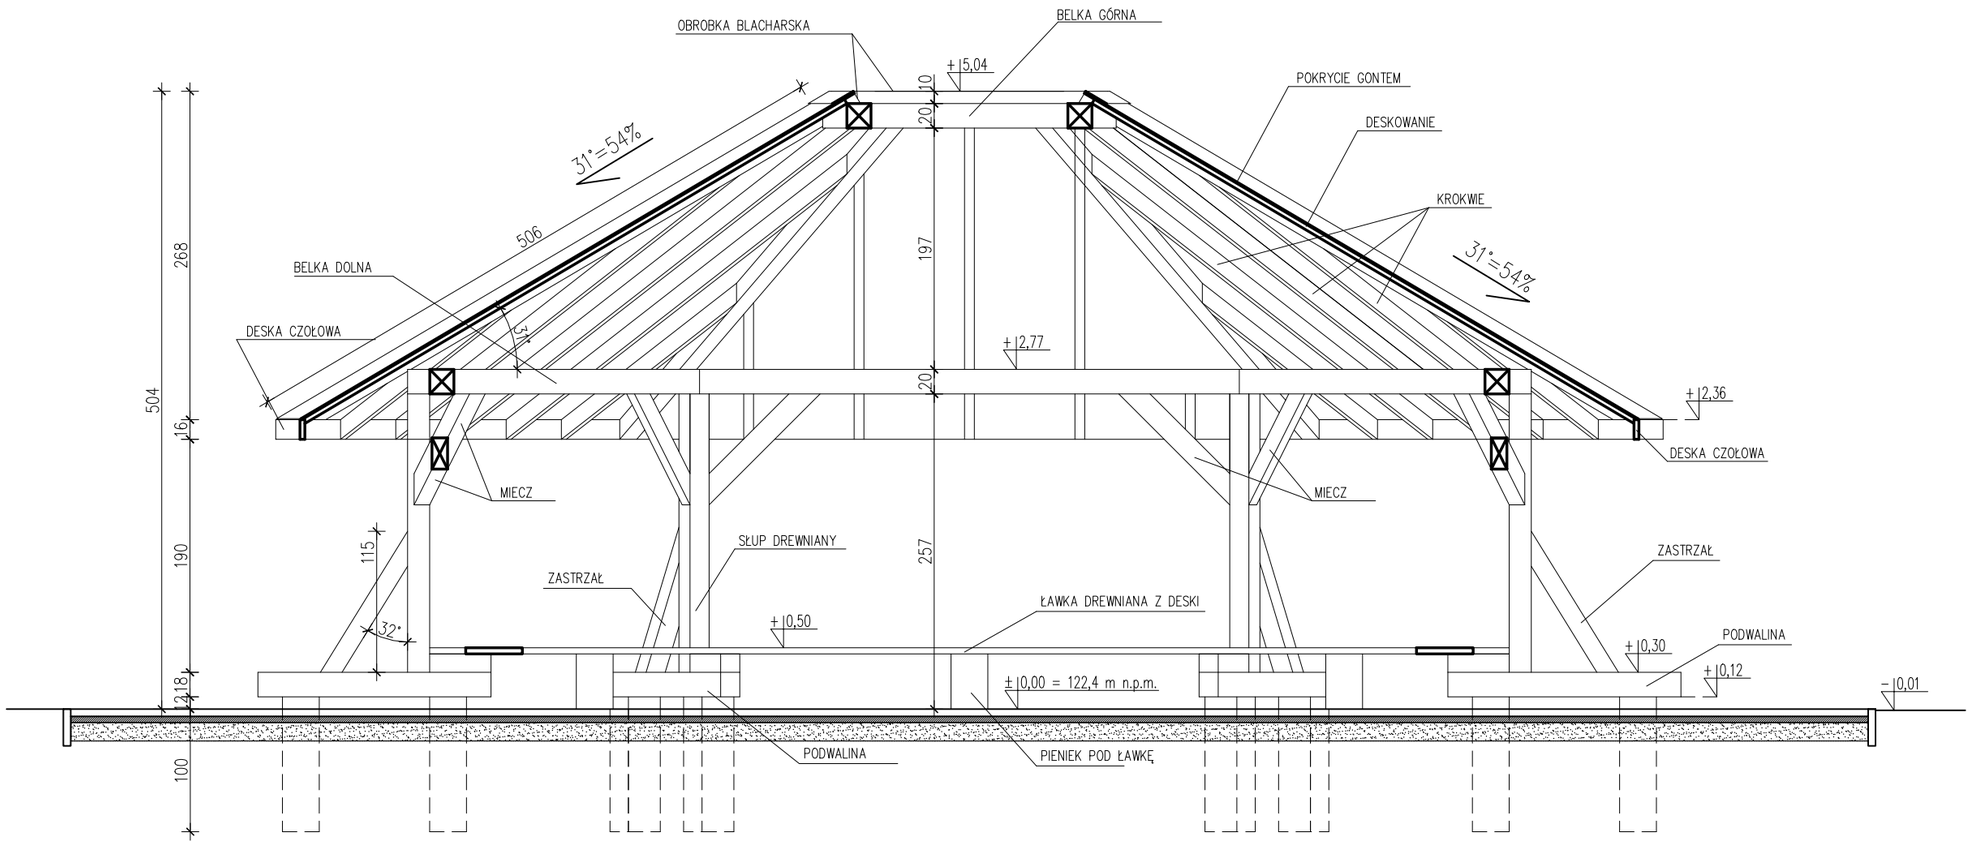

BUDOWA URZĄDZEŃ I OBIEKTÓW SPORTOWO – REKREACYJNYCH		
TYTUŁ RYSUNKU: WIATA – PRZEKRÓJ AA		
PROJEKTANT: mgr inż. arch. Jolanta Kotowska nr uprawnień: upr. bud. 28/PDOOK/2018		PODPIS:
SKALA: 1:50	DATA SPORZĄDZENIA: 13.10.2022 r.	NR RYSUNKU: 6