


Przekrój normalny

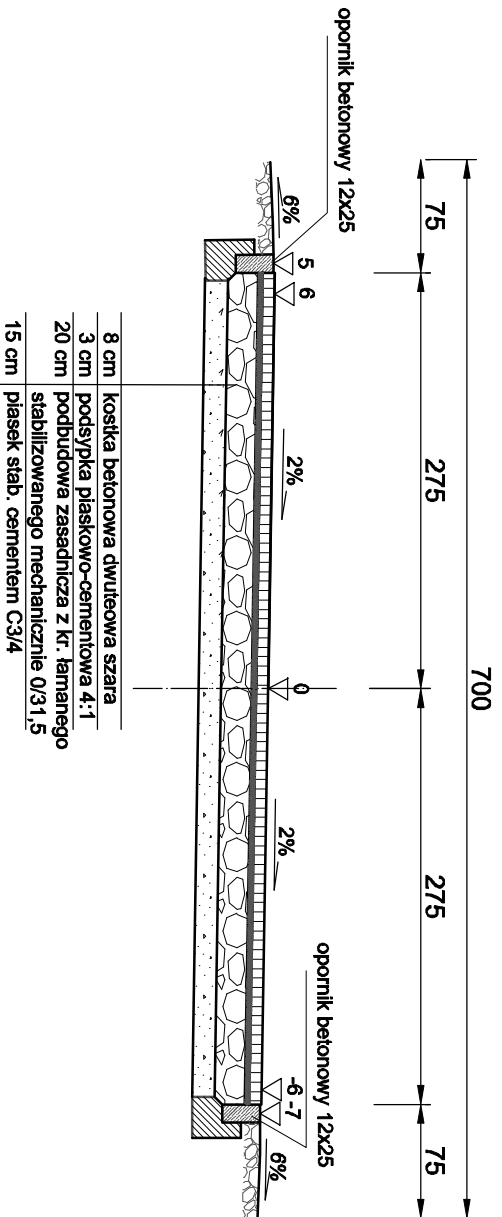

INWESTOR / ZAMAWIAJĄCY:



Gmina Rakoniewice  
ul. Osiedle Parkowe 1  
62-067 Rakoniewice

WYKONAWCA PROJEKTU:

B i u r o P r o j e k t o w e  
**F O R M A**

NAZWA INWESTYCJI :

PRZEBUDOWA DROGI W WIOSCE  
GMINA RAKONIEWICE

TREŚĆ RYSUNKU:

PRZEKRÓJ NORMALNY

SKALA: 1: 50

ZESPÓŁ PROJEKTOWY

funkcja:

podpis:

data:

PROJEKTANT:

06.2021

OPRACOWAŁ:

data:

06.2021

nr rys.:

3

faza:

MZ

tom:

I