


Inwentaryzacja - parter

POWIERZCHNIA CAŁKOWITA PARTERU: 374,77m²

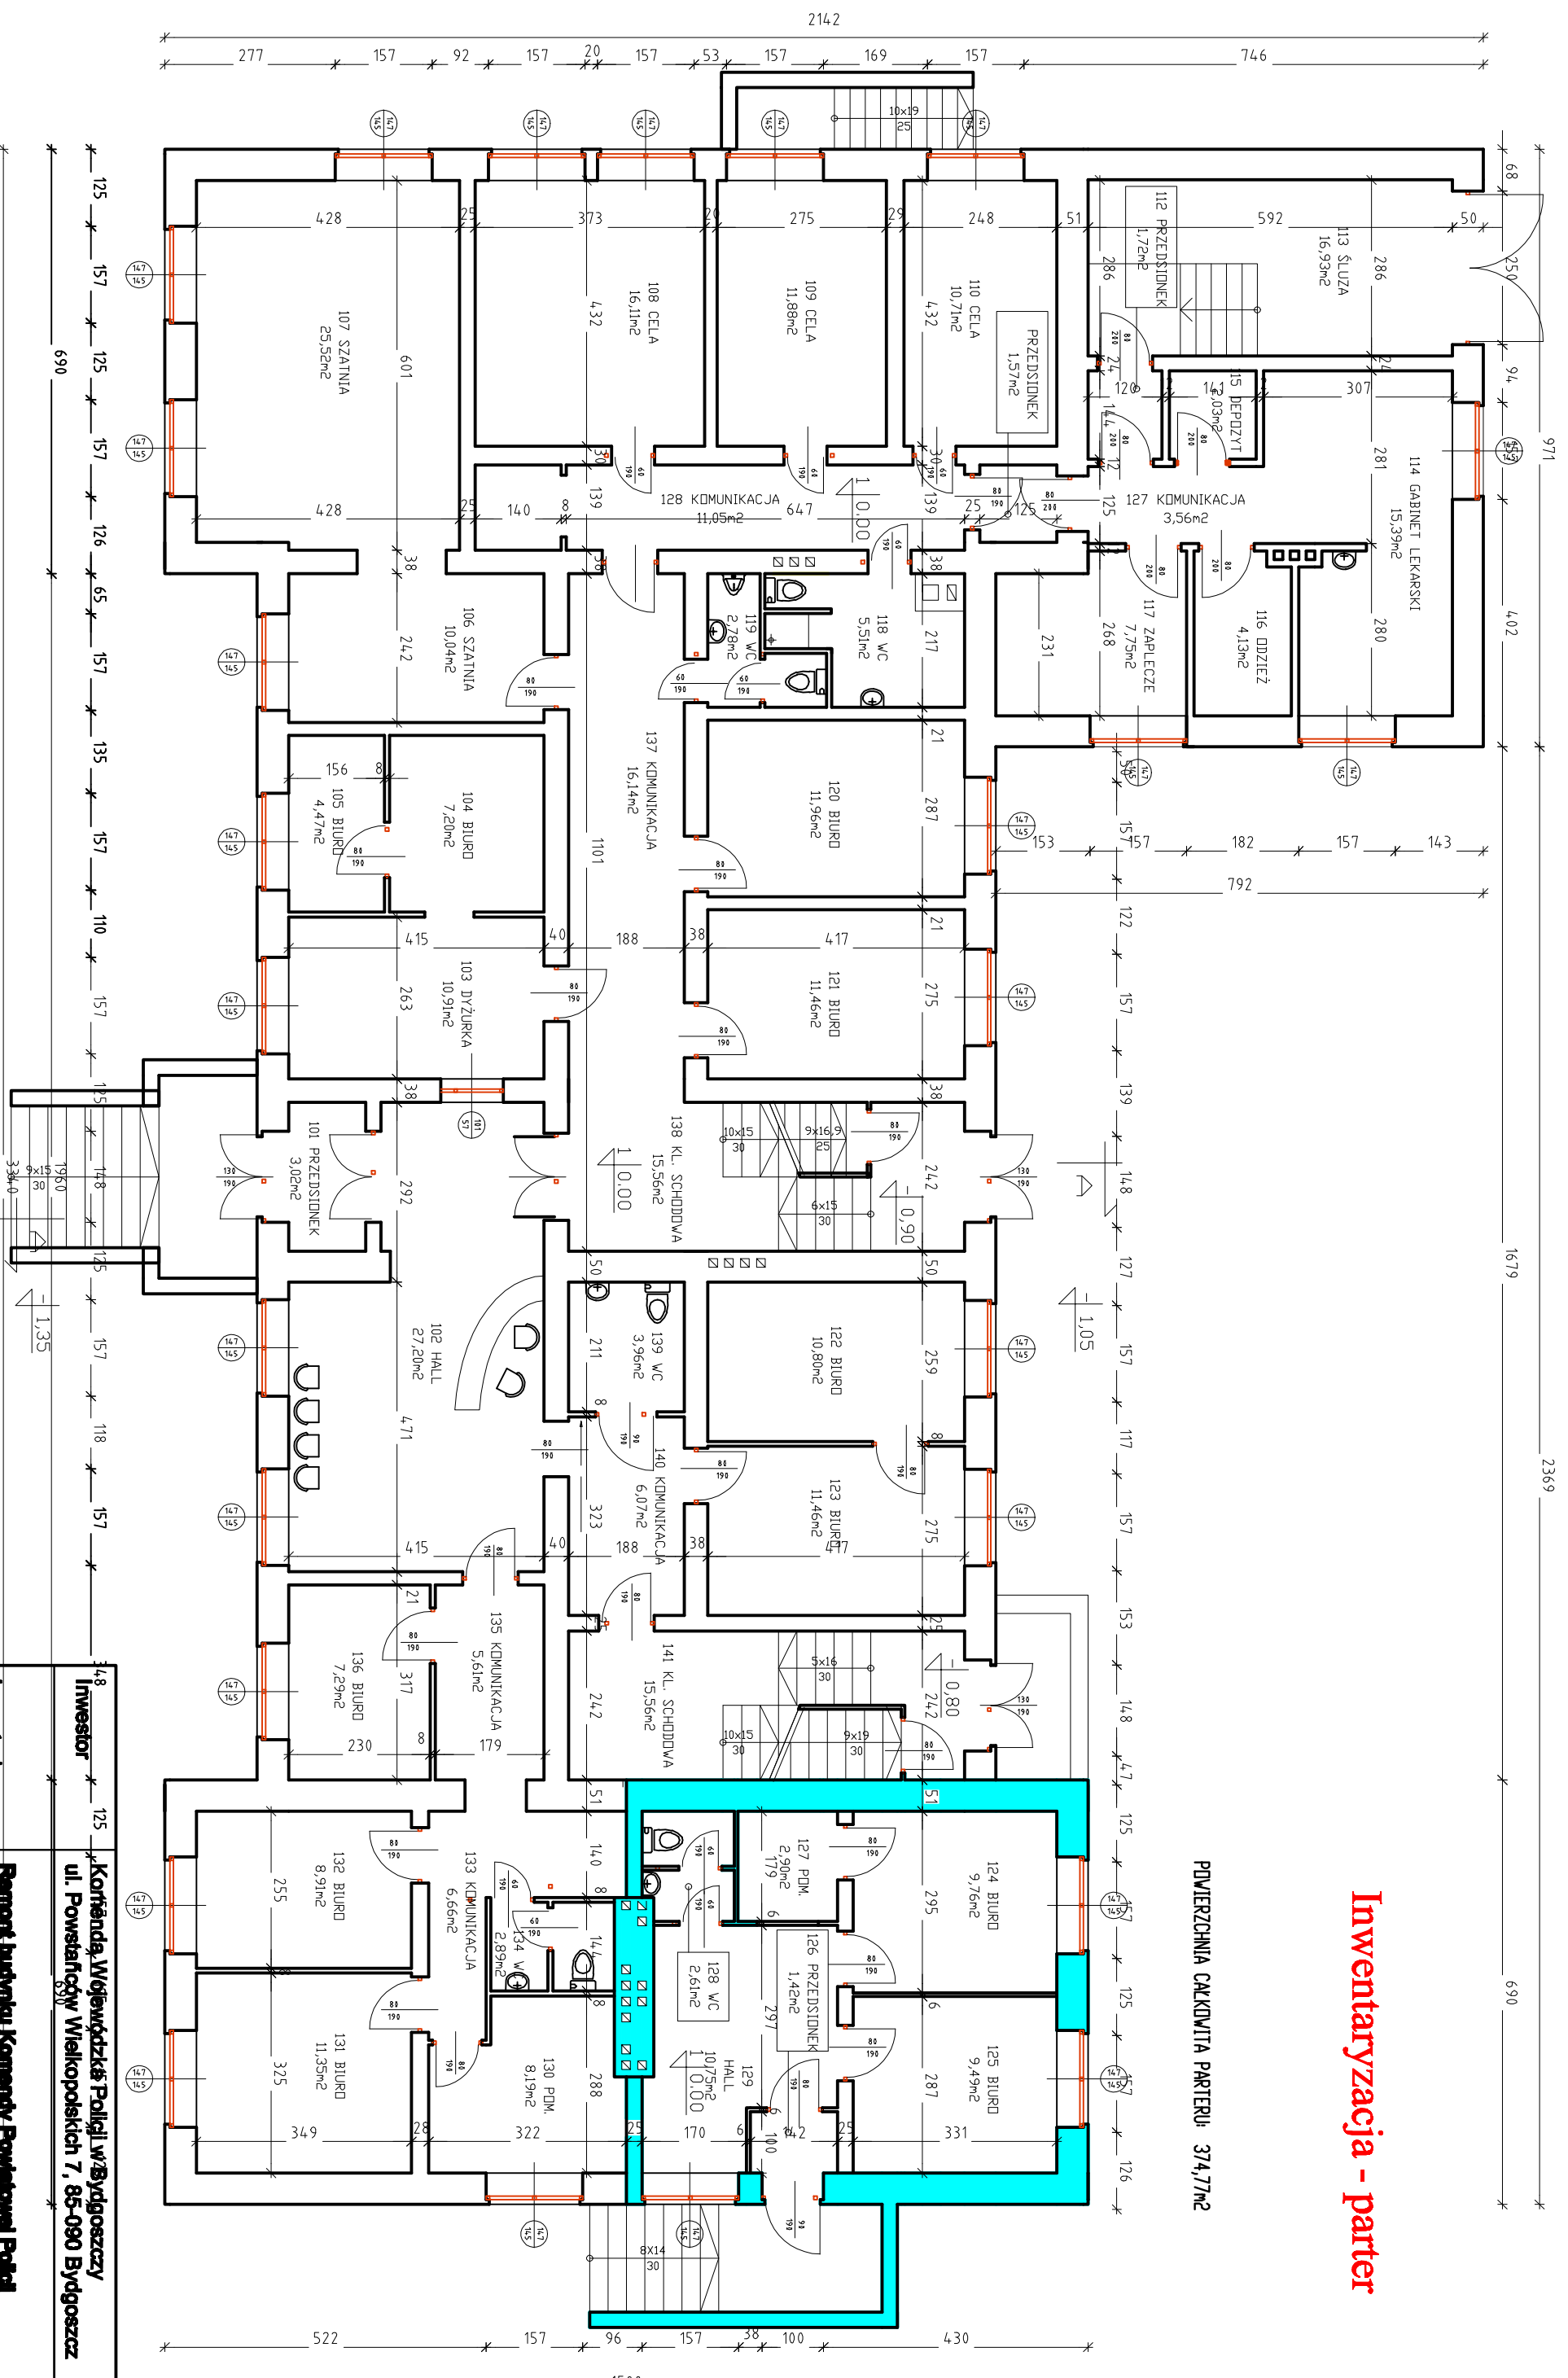

Obszar objęty opracowaniem

148	125	148	125
Investor	Kortana, Wejwórdzka Polig w Bydgoszczy ul. Powstańców Wielkopolskich 7, 85-090 Bydgoszcz	Investycja	Remont budynku Komandy Powiatowej Polig w Gotulu - Dobrzytu
Tytuł rysunku	Rzut parteru - branża budowlana	Data	28.08.2021
Nr rysunku	2	1:100	