




RZUT POMOSTU
skala 1:20

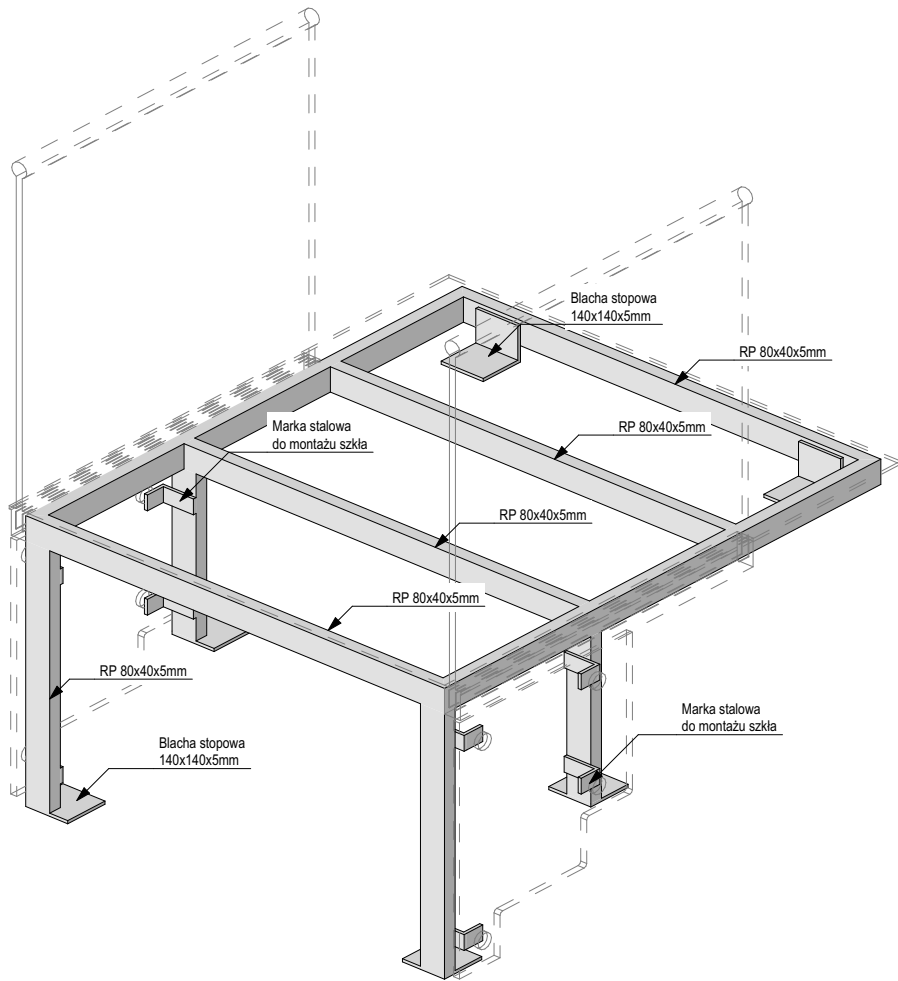

AKSONOMETRIA POMOSTU
skala 1:20

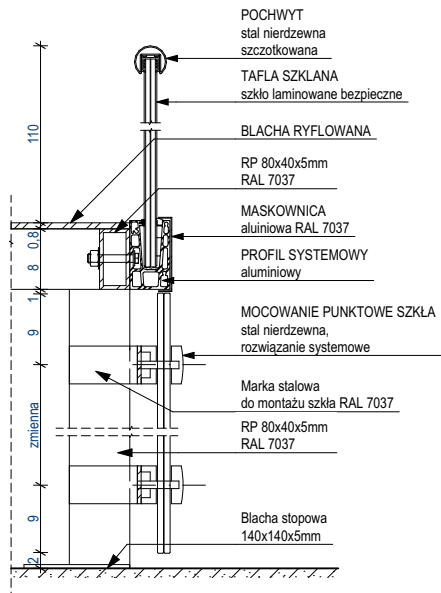


DETAL MOCOWANIA
skala 1:10

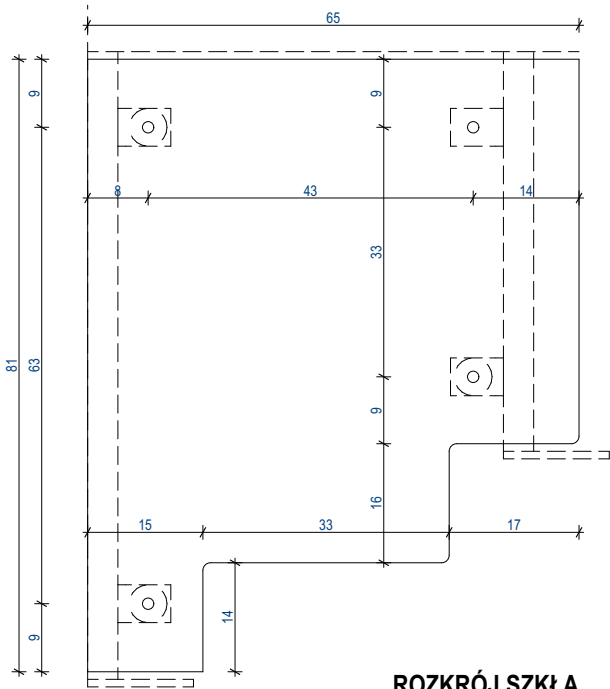

ROZKRÓJ SZKŁA
skala 1:20

SZKIC SYTUACYJNY:
2. PIĘTRO

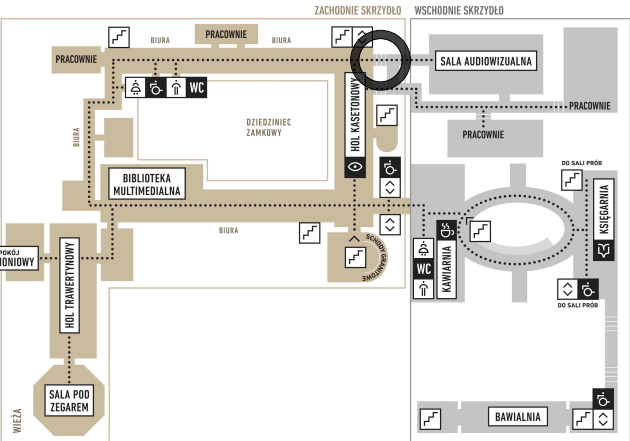

- UWAGI OGÓLNE
1. O ile nie opisano inaczej wszystkie wymiary na rysunku podano w centymetrach, rzędne wysokościowe w metrach.
 2. Nie należy odmierzać wymiarów z rysunku. Ze względu na charakter obiektu przed przystąpieniem do robót budowlanych wszystkie wymiary oraz rzędne należy sprawdzić na budowie, a zaistniałe niezgodności pomiędzy projektem architektoniczno-budowlanym i pozostałymi opracowaniami branżowymi, a stanem istniejącym należy wyjaśnić i uzgodnić z projektantami.
 3. Rysunku nie wolno skalować ani modyfikować.
 4. W przypadku konieczności zmiany lub korekty należy zwrócić się do Projektantów o jej wprowadzenie.
 5. Zakres wykonania i obowiązki przy robotach budowlanych - wykonać zgodnie ze sztuką budowlaną (warunki techniczne wykonania i odbioru robót budowlano-montażowych).
 6. Wszystkie rozwiązania technologiczne i materiałowe winny posiadać odpowiednie certyfikaty i atesty oraz powinny być wykonane wg instrukcji producenta.
 7. Wszystkie rozwiązania systemowe powinny być wykonane wg instrukcji producenta.
 8. Wszelkie przebiecia oraz przejścia instalacji pomiędzy wydzielonymi strefami pożarowymi muszą posiadać odpowiednie zabezpieczenia PPOŻ wg wytycznych PPOŻ.
 9. Rysunek należy rozpatrywać łącznie z opisem i rysunkami branżowymi.

projekt architektury:

NMS ARCHITEKCI SP. Z O.O.
3 Maja 49c/2a
61-728 Poznań
tel.: +48 61 226 75 88
e-mail: pracownia@nmsarchitekci.pl

projektant:
mgr inż. arch. Mikołaj STĘPIEŃ

sprawdzający:
mgr inż. arch. Norbert GOLEC

nr uprawnień:
58/WPOKK/2012
specjalność architektoniczna

57/WPOKK/2012
specjalność architektoniczna

nazwa:
MONTAŻ PODNOŚNIKA PIONOWEGO DLA OSÓB Z NIEPEŁNOSPRAWNOŚCIAMI RUCHOWYMI W BUDYNKU ZAMKU CESARSKIEGO W POZNANIU

adres:
ul. Św. Marcin 80/82
61-809 Poznań

inwestor / investor:
Centrum Kultury ZAMEK
ul. Św. Marcin 80/82
61-809 Poznań

faza projektu:
PB

branża:
ARCHITEKTURA

data rew:

skala:
1:10, 1:20

DETAL

A.03