


URZĄDZENIA SPORTOWE			
<div>1</div>	Bieżnia 400m - 4 torów PUR	<div>5</div>	Rzutnia do podmięcia kula PUR
<div>2</div>	Bieżnia 100/100m - 6 torów PUR	<div>6</div>	Rzutnia do rzutu młotem/dyską PUR
<div>3</div>	Skocznia do skoku wzwyż PUR	<div>7</div>	Rzutnia do rzutu oszczepem PUR
<div>4</div>	Skocznia do skoku w dal PUR	<div>8</div>	Boisko do piłki nożnej TRAWA, ISTNIEJĄCE
		<div>9</div>	Szerefa rozgrywek piłkarszy TRAWA, ISTNIEJĄCE

Nr	X	Y	Nr	X	Y
G01	573714,20 19	74,48396,50	N09	5737517,85	74,48423,25
G02	573714,99,55	74,48450,26	N10	5737521,72	74,48426,31
N01	573714,38 39	74,48359,10	N11	573714,85,54	74,48479,73
N02	573754,66 66	74,48422,32	N12	573714,81,25	74,48477,28
N03	573753,80 03	74,48445,06	N13	573714,01,89	74,48423,52
N04	573714,77,83	74,48482,33	N14	573739,02	74,48420,45
N05	573739,84 7	74,48428,57	N15	573714,10 06	74,48365,48
N06	573714,36,77	74,48361,50	N16	573714,21,12	74,48372,98
N07	573714,34,20	74,48367,03	N17	573739,86 59	74,48406,09
N08	573714,38,49	74,48369,48	N18	5737387,62	74,48398,60

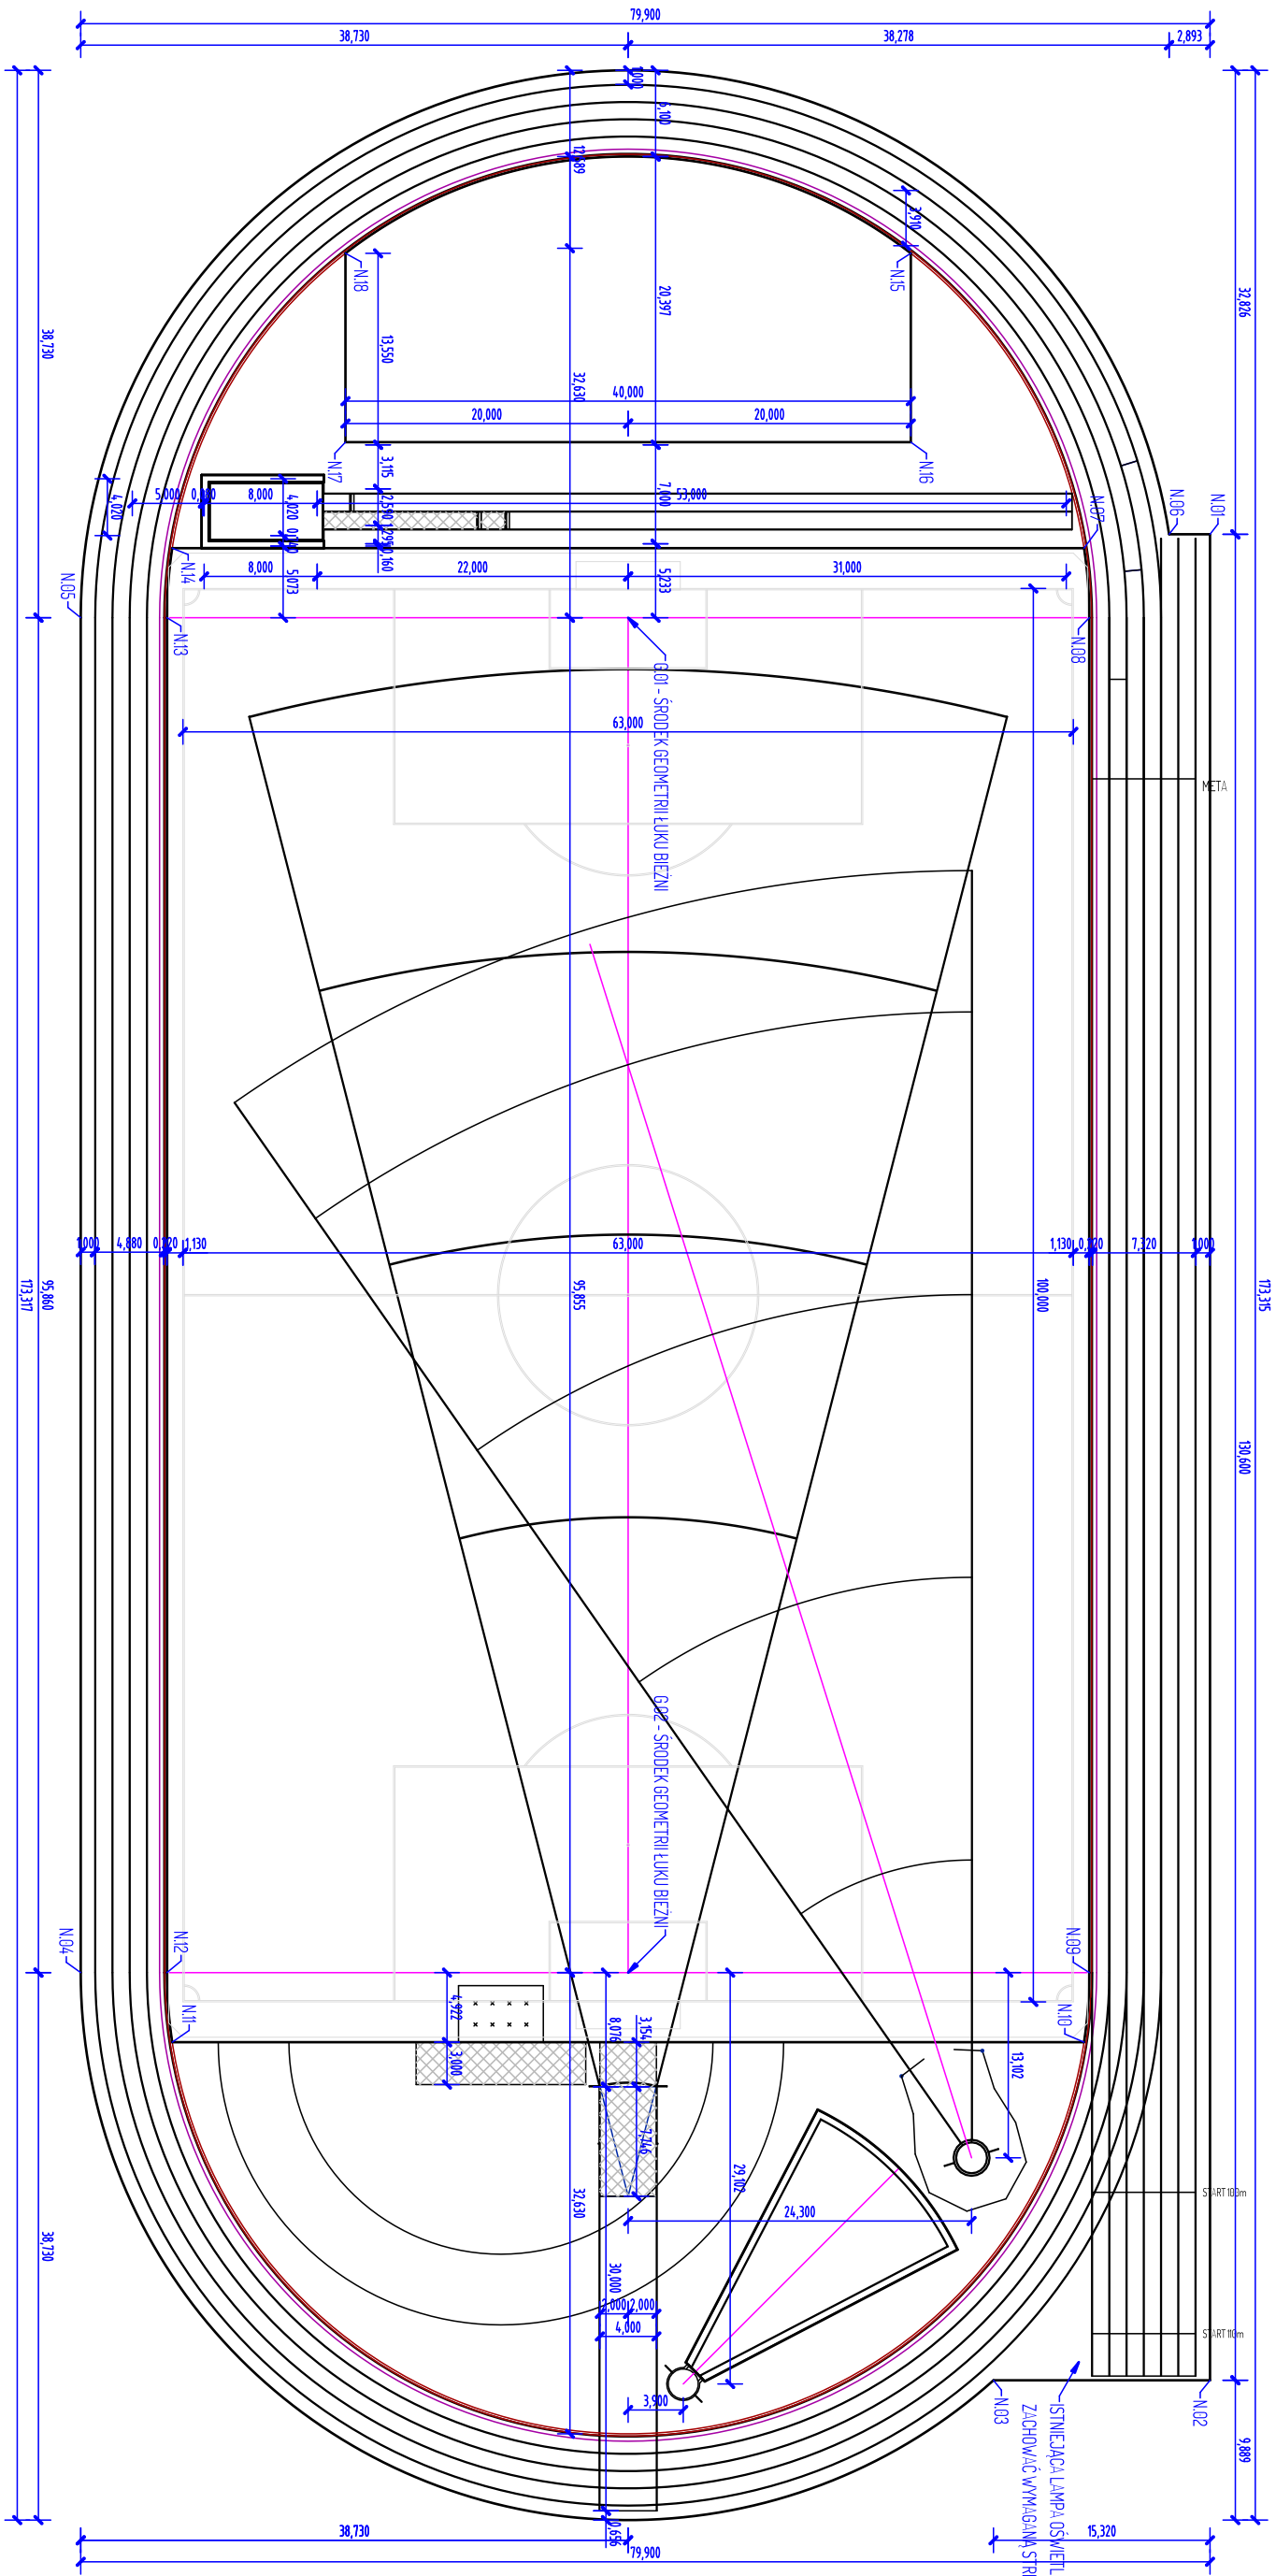

TYTUŁ OPRACOWANIA: KONCEPCJA ARCHITEKTONICZNA REMONTU I PRZEBUDOWY ZESPOŁU OBIEKTÓW SPORTOWYCH ul. ZAMKOWA 3, RAWA MAZOWIECKA; dz. nr 4/2, obręb 0002 Stadion			
INWESTOR: MIASTO RAWA MAZOWIECKA		KATEGORIA OBIEKTU: V	
OBJEKT BUDOWANY: PLAC MARSZAŁKA JÓZEFA PIŁSUDSKIEGO 5, 96-200 RAWA MAZOWIECKA		OBJEKT SPORTU / REZERWACJI: SKOCZNIA DO SKOKU WZWYŻ SKOCZNIA DO SKOKU W DALTROSKOKU RZUTNIA DO RZUTU MŁOTEM / DYSKIEM RZUTNIA DO RZUTU OSZCZEPEM RZUTNIA DO RZUTU KULĄ RZUTNIA DO RZUTU OSZCZEPEM	
ARCHITEKTURA		TEL: 507 642 075	
PROJEKTANT:		mgr inż. arch. Jacek Bartkowiak	
JEDNOŚCIKA PROJEKTOWA:		upr. bud. nr 918-552/LC/04/06 w specjalności architektonicznej do projektowania bez ograniczeń	
DATA:		GRUDZIEŃ 2018r.	
TYTUŁ RYSUNKU:		SKALA:	
ZYYAK architektów Sp. z o.o. Plac Lechia Kaczyńskiego 2 (tamtejszy Plac Związku 2) 90-312 Łódź www.zyyak.pl biuro@zyyak.pl		SCHEMAT UKŁADU I GEOMETRII OBIEKTÓW	
1812-PK -PZT- 02 - 01		NR PROJ. RAZA BRANŻA NR RYS. REMIZA	