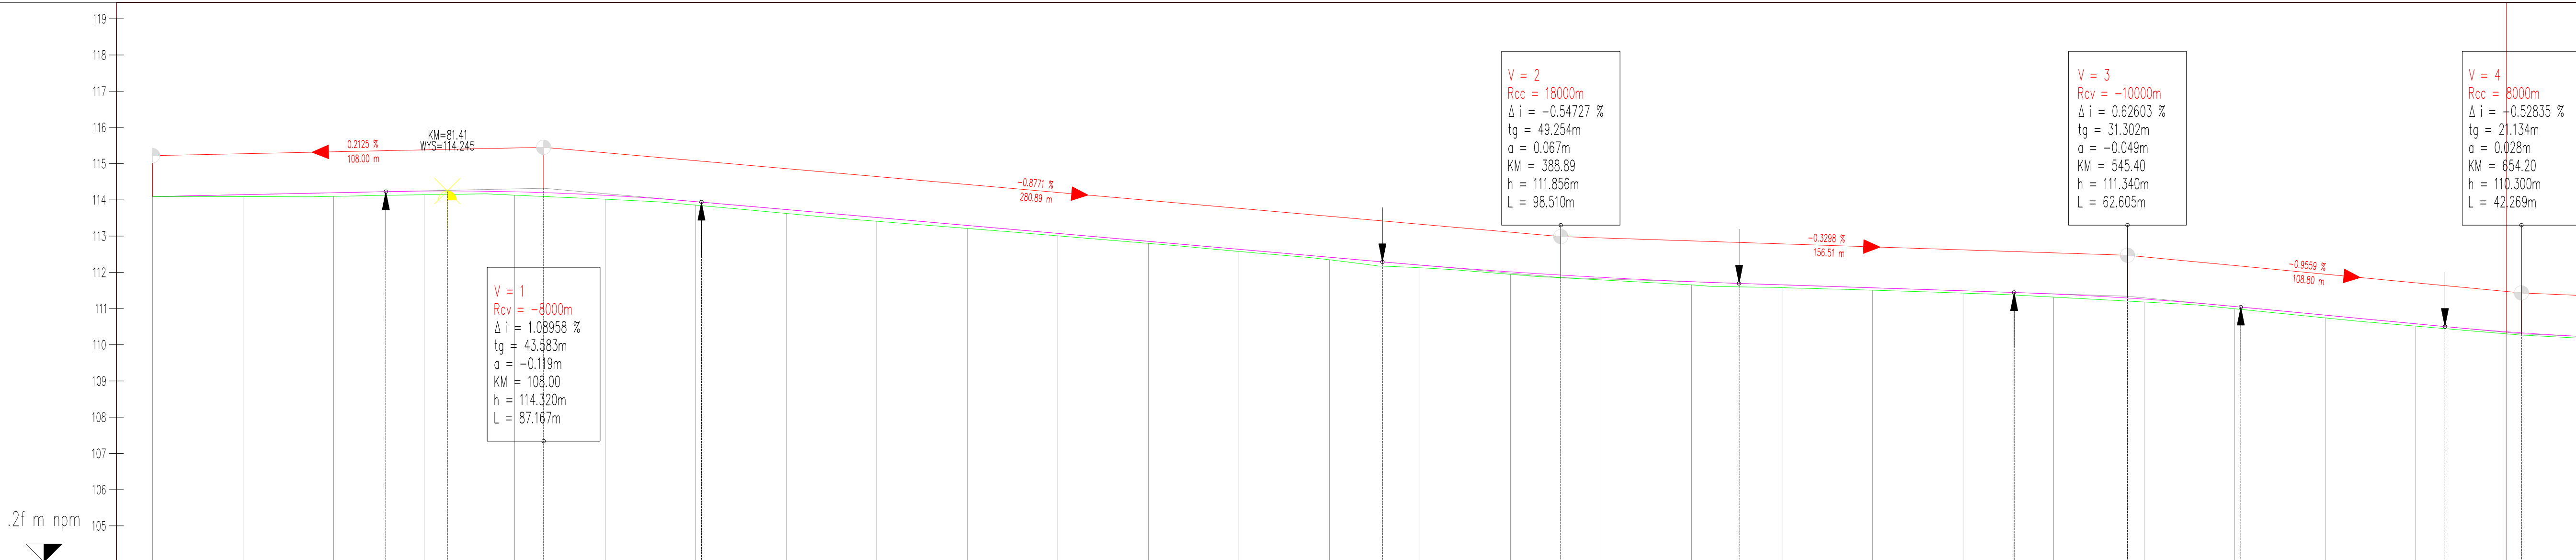

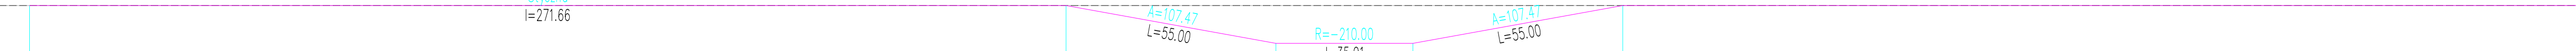



PRZEKRÓJ-1: OŚ_C
SKALA 1:1000/100



NUMER PRZEKROJU	P1	25.000	P2	25.000	P3	25.000	P4	25.000	P5	25.000	P6	25.000	P7	25.000	P8	25.000	P9	25.000	P10	25.000	P11	25.000	P12	25.000	P13	25.000	P14	25.000	P15	25.000	P16	25.000	P17	25.000	P18	25.000	P19	25.000	P20	25.000	P21	25.000	P22	25.000	P23	25.000	P24	25.000	P25	25.000	P26	25.000	P27	25.000																							
RZĘDNE NIWELETY	114.091		114.144		114.197		114.227		114.243		114.224		114.201		114.127		113.951		113.938		113.732		113.513		113.294		113.074		112.855		112.636		112.417		112.288		112.200		112.013		111.924		111.860		111.742		111.694		111.655		111.572		111.490		111.443		111.401		111.291		111.260		111.057		110.991		110.818		110.579		110.502		110.358		110.328		
RZĘDNA TERENU	114.091		114.089		114.096		114.142		114.129		114.018		113.854		113.626		113.409		113.212		113.007		112.799		112.576		112.346		112.125		111.946		111.791		111.655		111.576		111.506		111.426		111.316		111.180		110.994		110.742		110.514		110.301		110.328																						
RÓŻNICA RZĘDNYCH	-0.001		0.054		0.100		0.102		0.101		0.094		0.095		0.107		0.109		0.097		0.098		0.106		0.104		0.082		0.067		0.056		0.059		0.070		0.119		0.075		0.067		0.073		0.069		0.087		0.096		0.079		0.066		0.064		0.069		0.085		0.086		0.081		0.063		0.064		0.076		0.065		0.057		0.058		0.061
ELEMENTY NIWELETY	
ELEMENTY POZIOME	
KILOMETRAŻ	-0.00	25.00	50.00	75.00	0.00	25.00	50.00	75.00	0.00	25.00	50.00	75.00	0.00	25.00	50.00	75.00	0.00	25.00	50.00	75.00	0.00	25.00	50.00	75.00	0.00	25.00	50.00	75.00	0.00	25.00	50.00	75.00	0.00	25.00	50.00	75.00	0.00	25.00	50.00	75.00	0.00	25.00	50.00	75.00	0.00	25.00	50.00	75.00	0.00	25.00	50.00	75.00	0.00	25.00	50.00																						
KILOM. I HEKTOM.	

Projekt techniczny			
Remont drogi powiatowej nr 4311P w m. Czermin			
Profil podłużny		Rysunek nr: 3.1	Data: 07 2023 r.
			Skala: 1:100/1000
Adres inwestycji	Jednostka ewid. Czermin obszar wiejski obręb Czermin dz. nr: 195/2, 250, 117, 251, 223/1, 223/2, 223/3, 141, 221, 219, 143, 217, 215, 213, 145, 210, 159, 208/1, 208/2		
Inwestor	Zarząd Dróg Powiatowych w Pleszewie, ul. Gen. Hallera 54, 63-300 Pleszew		
Zespół projektu		Nr uprawnień budowlanych	Podpis
Projektant b. drogowy	mgr inż. Lech Marciniak	WKP/0391/POOD/19 spec. drogowy	