


odcinek od km. 0 + 050,0 do km. 9 + 45,0

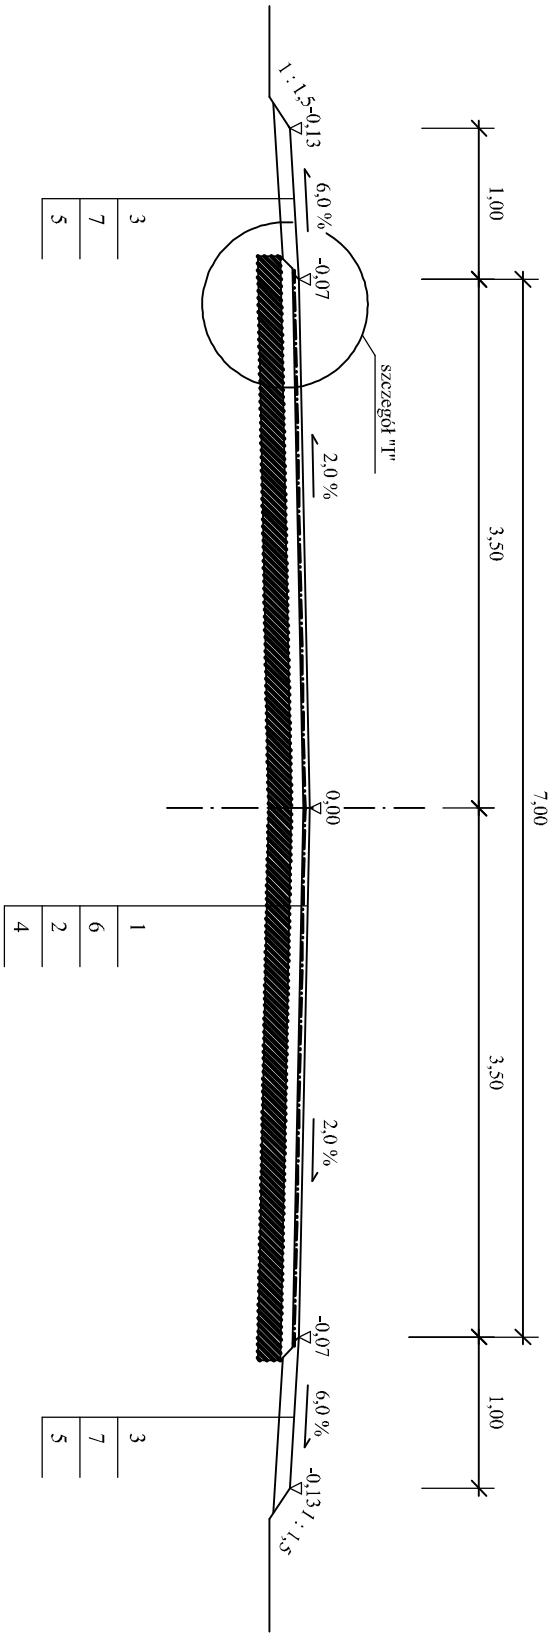

- LEGENDA:
1. Warstwa ścielana z AC11S 50/70 ( KR-3) gr. 4,0 cm
  2. Warstwa wiążąca/ wyrównawcza z AC16W 50/70 ( KR-3) gr. 8,0 cm
  3. Pobocze z KŁSM C 90/3 frakcji 0 ÷ 31,5 mm profilowanie i zagęszczone gr. 15,0 cm
  4. Istniejąca nawierzchnia bitumiczna wcześniej frezowana
  5. Podłoże profilowane i stabilizowane mechanicznie
  6. Siatka z włókna szklanego otoczonego bitumem o wytrzymałości na rozciąganie minimum 120/120 kN/m
  7. Nasyp budowlany

Investor :	Powiat Stargardzki - Zarząd Dróg Powiatowych w Stargardzie, ul. Bydgoska 13/15		
Budowa :	Modernizacja drogi powiatowej 1704Z	Data : 12.2023 r.	
Adres obiektu	działka nr 42/2 obręb Kobylanka, działka nr 211 obręb Morzyczyn		Skala : 1 : 50
Tytuł rysunku	Przekroje poprzeczne		Nr rys.  <b>2</b>
Drogowa : Projektant	mgr inż. Jerzy Grzesiak, upr. nr 554/Sz/94 uprawnienia do projektowania w zakresie dróg		
Asystent	inż. Wiesław Bączkowski, upr. nr 187/Sz/2002		