


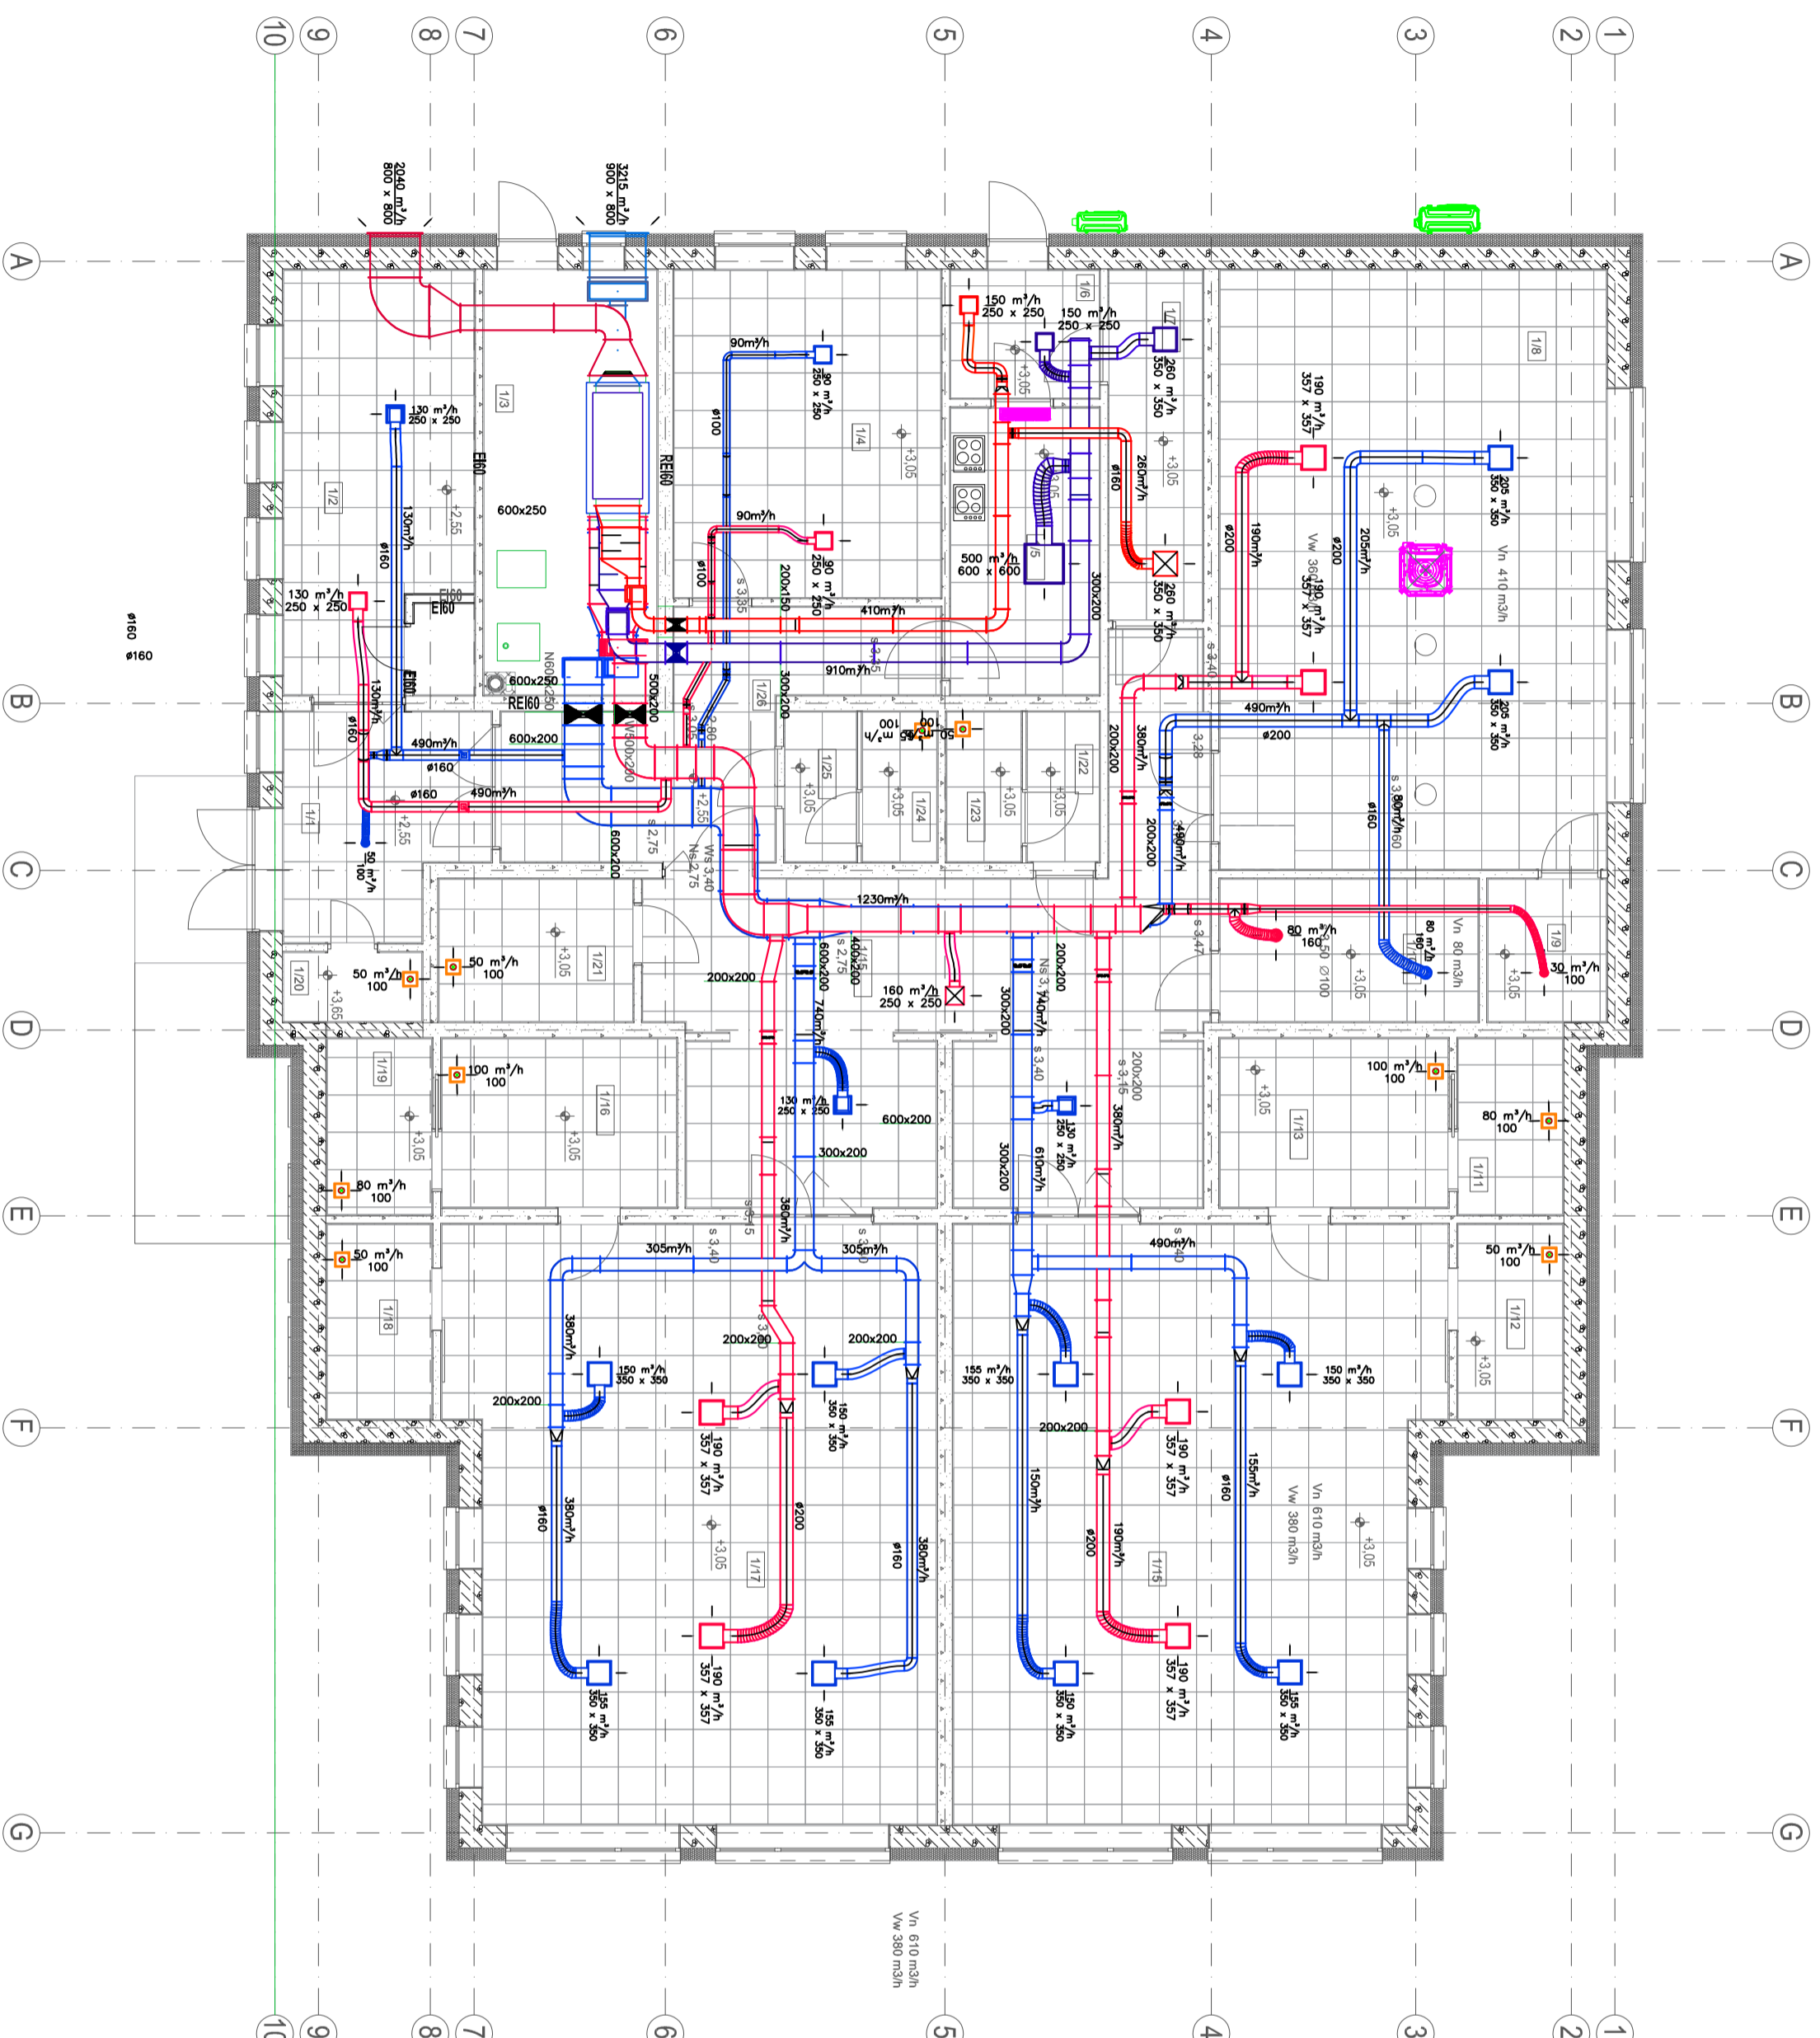




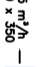
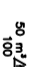



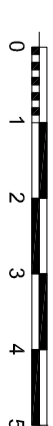
Zestawienie pomieszczeń

Nr	Nazwa pom.	Powierzchnia
<b>ŻŁOBEK</b>		
1/1	WIĄTROŁAP	10,88
1/2	WÓZKOWNIA	19,03
1/3	POM. TECHNICZNE	18,68
1/4	POM. BIUROWE	22,47
1/5	ROZDZIELNIA POŚLĄKÓW	11,02
1/6	ROZDZIELNIA POŚLĄKÓW	4,88
1/7	ZMYWALNIA	8,42
1/8	SALA WIELOFUNKCYJNA	59,58
1/9	MAGAZYNEK	4,33
1/10	POM. SOCJALNE	9,44
1/11	POM. MYCIA NOCNIKÓW	4,75
1/12	MAGAZYN LEŻAKÓW I POŚCIELI	5,26
1/13	TOALETA	9,44
1/14	SALA 1	72,03
1/15	ZESPÓŁ SZATNIOWY	50,54
1/16	TOALETA	9,73
1/17	SALA 2	72,03
1/18	MAGAZYN LEŻAKÓW I POŚCIELI	5,26
1/19	POM. MYCIA NOCNIKÓW	4,75
1/20	MAGAZYN ŚRODKÓW CZYSZĄCYCH	2,44
1/21	WC DLA NIEPEŁNOSPRAWNYCH	7,09
1/22	PRZEDSIONIEK WC	2,76
1/23	WC PERSONELU	2,63
1/24	WC OGÓLNODOSTĘPNE	2,61
1/25	PRZEDSIONIEK WC	2,76
1/26	KOMUNIKACJA	16,98
1/27	ROZDZIELNIA ELEKTRYCZNA	1,41
		<b>441,20 m<sup>2</sup></b>



Legenda

-  Przewód nawiewny N1
-  Przewód wywiewny W1
-  Przewód nawiewny N2
-  Przewód wywiewny W2
-  Przewód czerpny N1 i N2
-  Przewód wyrzutowy N1 i N2
-  Anemostat
-  Zawór wentylacyjny
-  Kłapa ppoż.
-  Wentylator indywidualny



**PRACOWNIA PROJEKTOWA MAX**  
 ul. Okrzei 64, 25-256 Kielce  
 domynamax@gmail.com  
 41-31-44-044, 680-534-142,  
 602-526-603, max-projekty.pl

Autor projektu: mgr inż. Tomasz Zaliwski

**INSTALACJA SANITARNE**

Budowa budynku żłobka wraz z infrastrukturą techniczną.  
 Dz. nr. ew. 1528/1, obręb 0010 WIAZOWINICA,  
 Jedn. ewid. WIAZOWINICA

Faza projektu: PROJEKT TECHNICZNY

Projektował:  
 mgr inż. Magdalena Sulek  
 upr. KI-86/90  
 Sprawdził:  
 mgr inż. Robert Dyrda  
 upr.: KL-149/94, 148/94

Nr arkusza: Tytuł rysunku  
**WM.1** **RZUT PARTERU**  
 Skala rysunku: **1:100** Data: **01 - 2024**