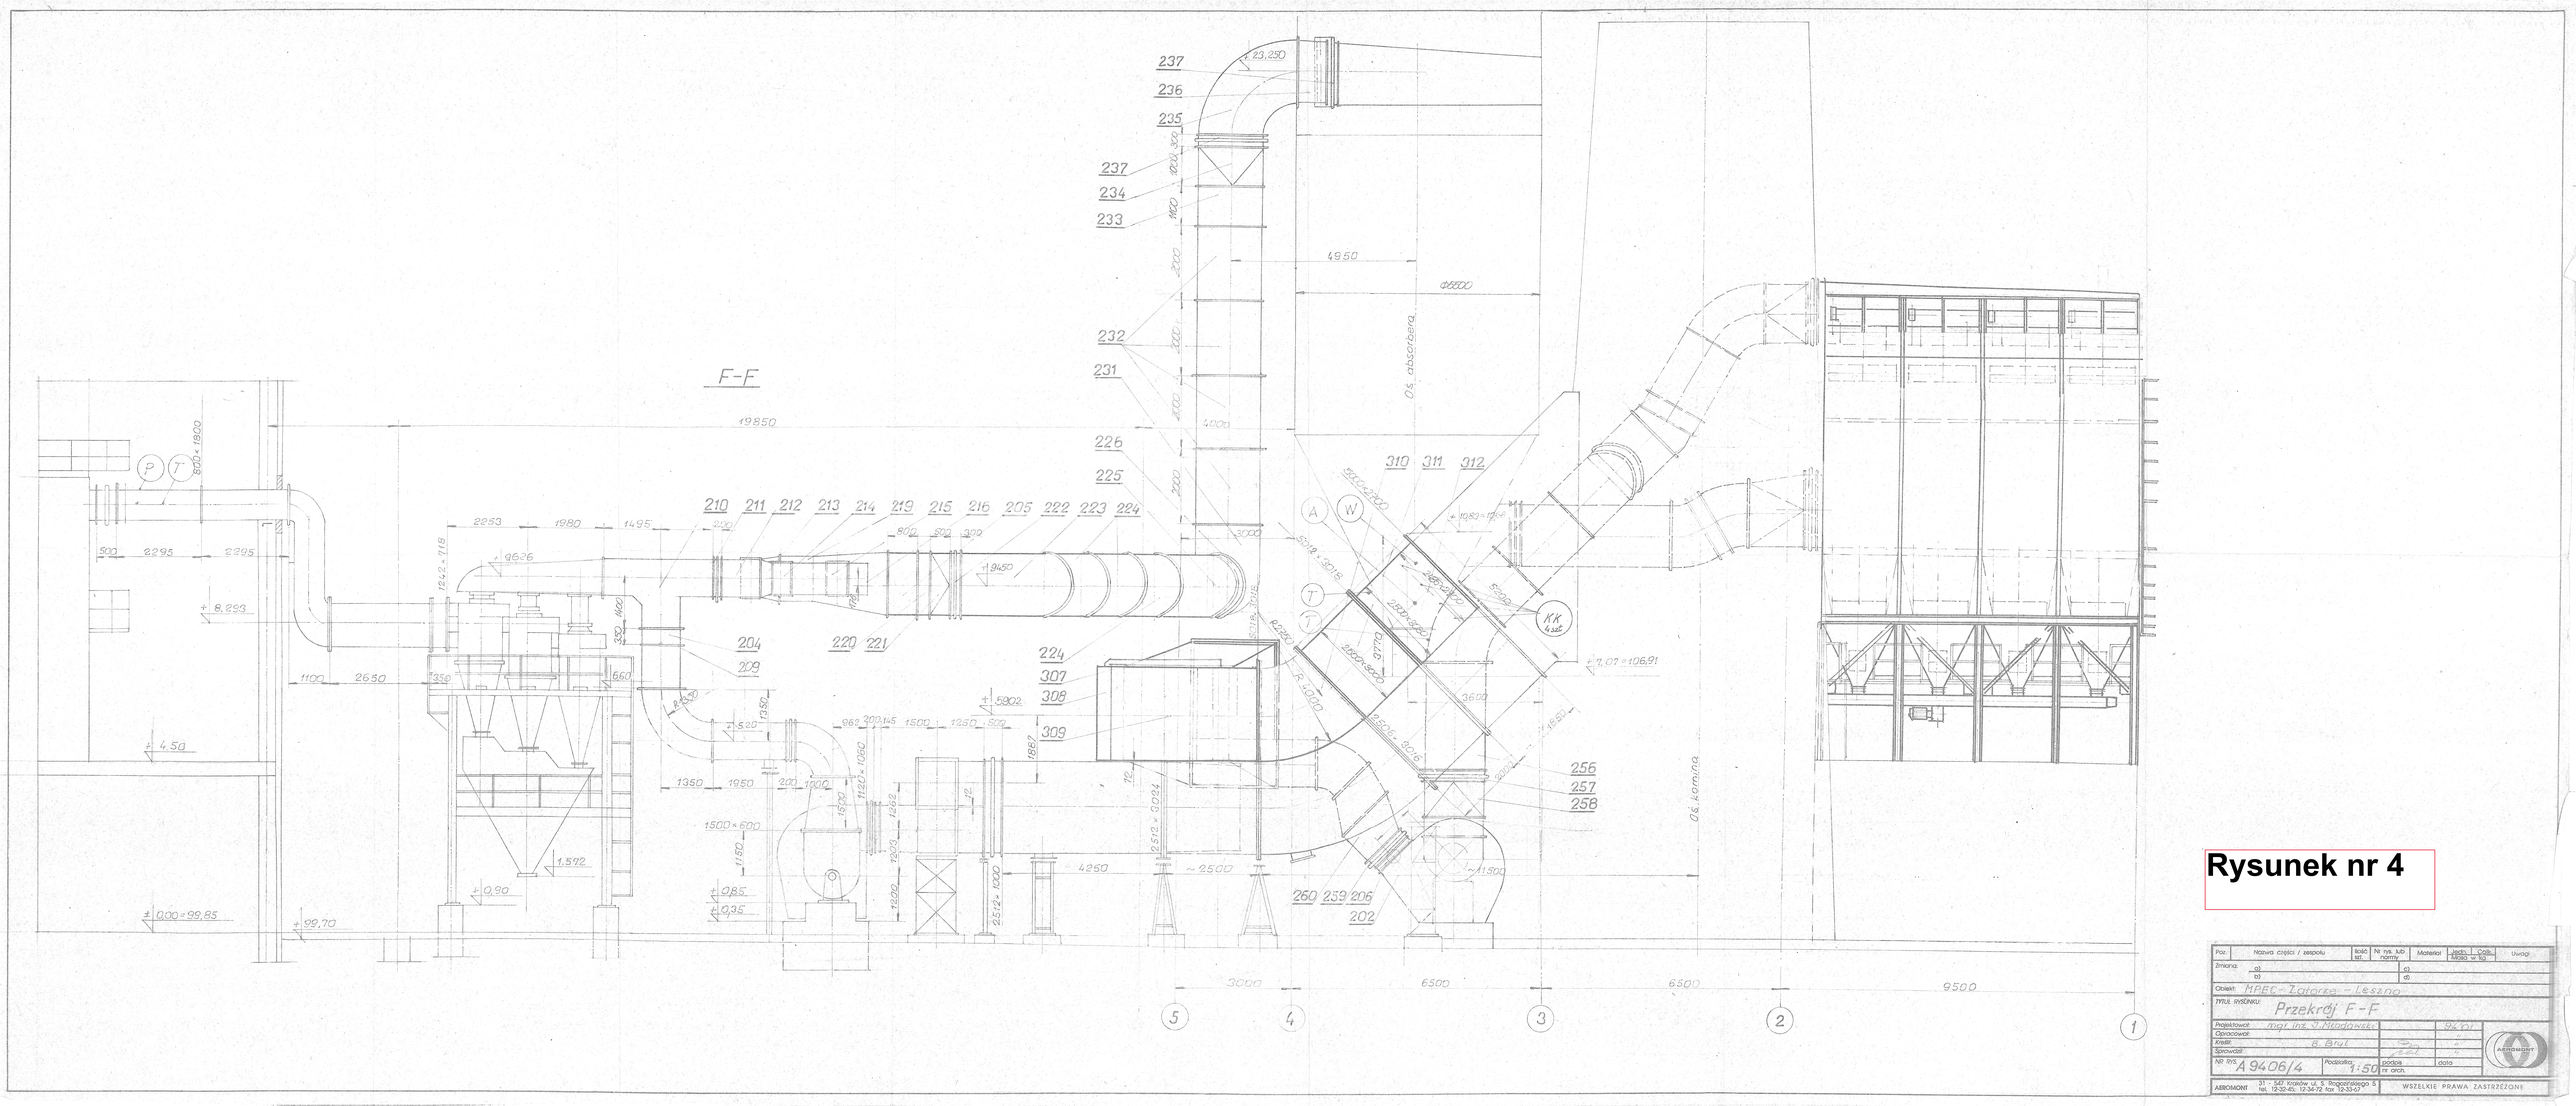


**Rysunek nr 4**

| Poz. | Nazwa części / zespołu | Ilość szt. | Nr rys. lub normy | Materiał | Jedn. Masa w kg | Ciężk. | Uwagi |
|---|---|---|---|---|---|---|---|
| Zmiana: | a) | | | a) | | | |
| | b) | | | b) | | | |
| Obiekt: | MPEC - Zatorze - Leszno | | | | | | |
| TYTUŁ RYSUNKU: | Przekrój F-F | | | | | | |
| Projektował: | mgr inż. J. Młodawski | | | | 94.01 | | |
| Opracował: | | | | | " | | |
| Kreślił: | B. Bryl | | | | " | | |
| Sprawdził: | | | | | " | | |
| Nr rys. | A 9406/4 | Podziałka: | 1:50 | podpis | | data | |
| | | | | nr arch. | | | |

AEROMONT 31 - 547 Kraków ul. S. Rogozińskiego 5 tel. 12-32-45; 12-34-72 fax 12-33-67

WSZELKIE PRAWA ZASTRZEŻONE