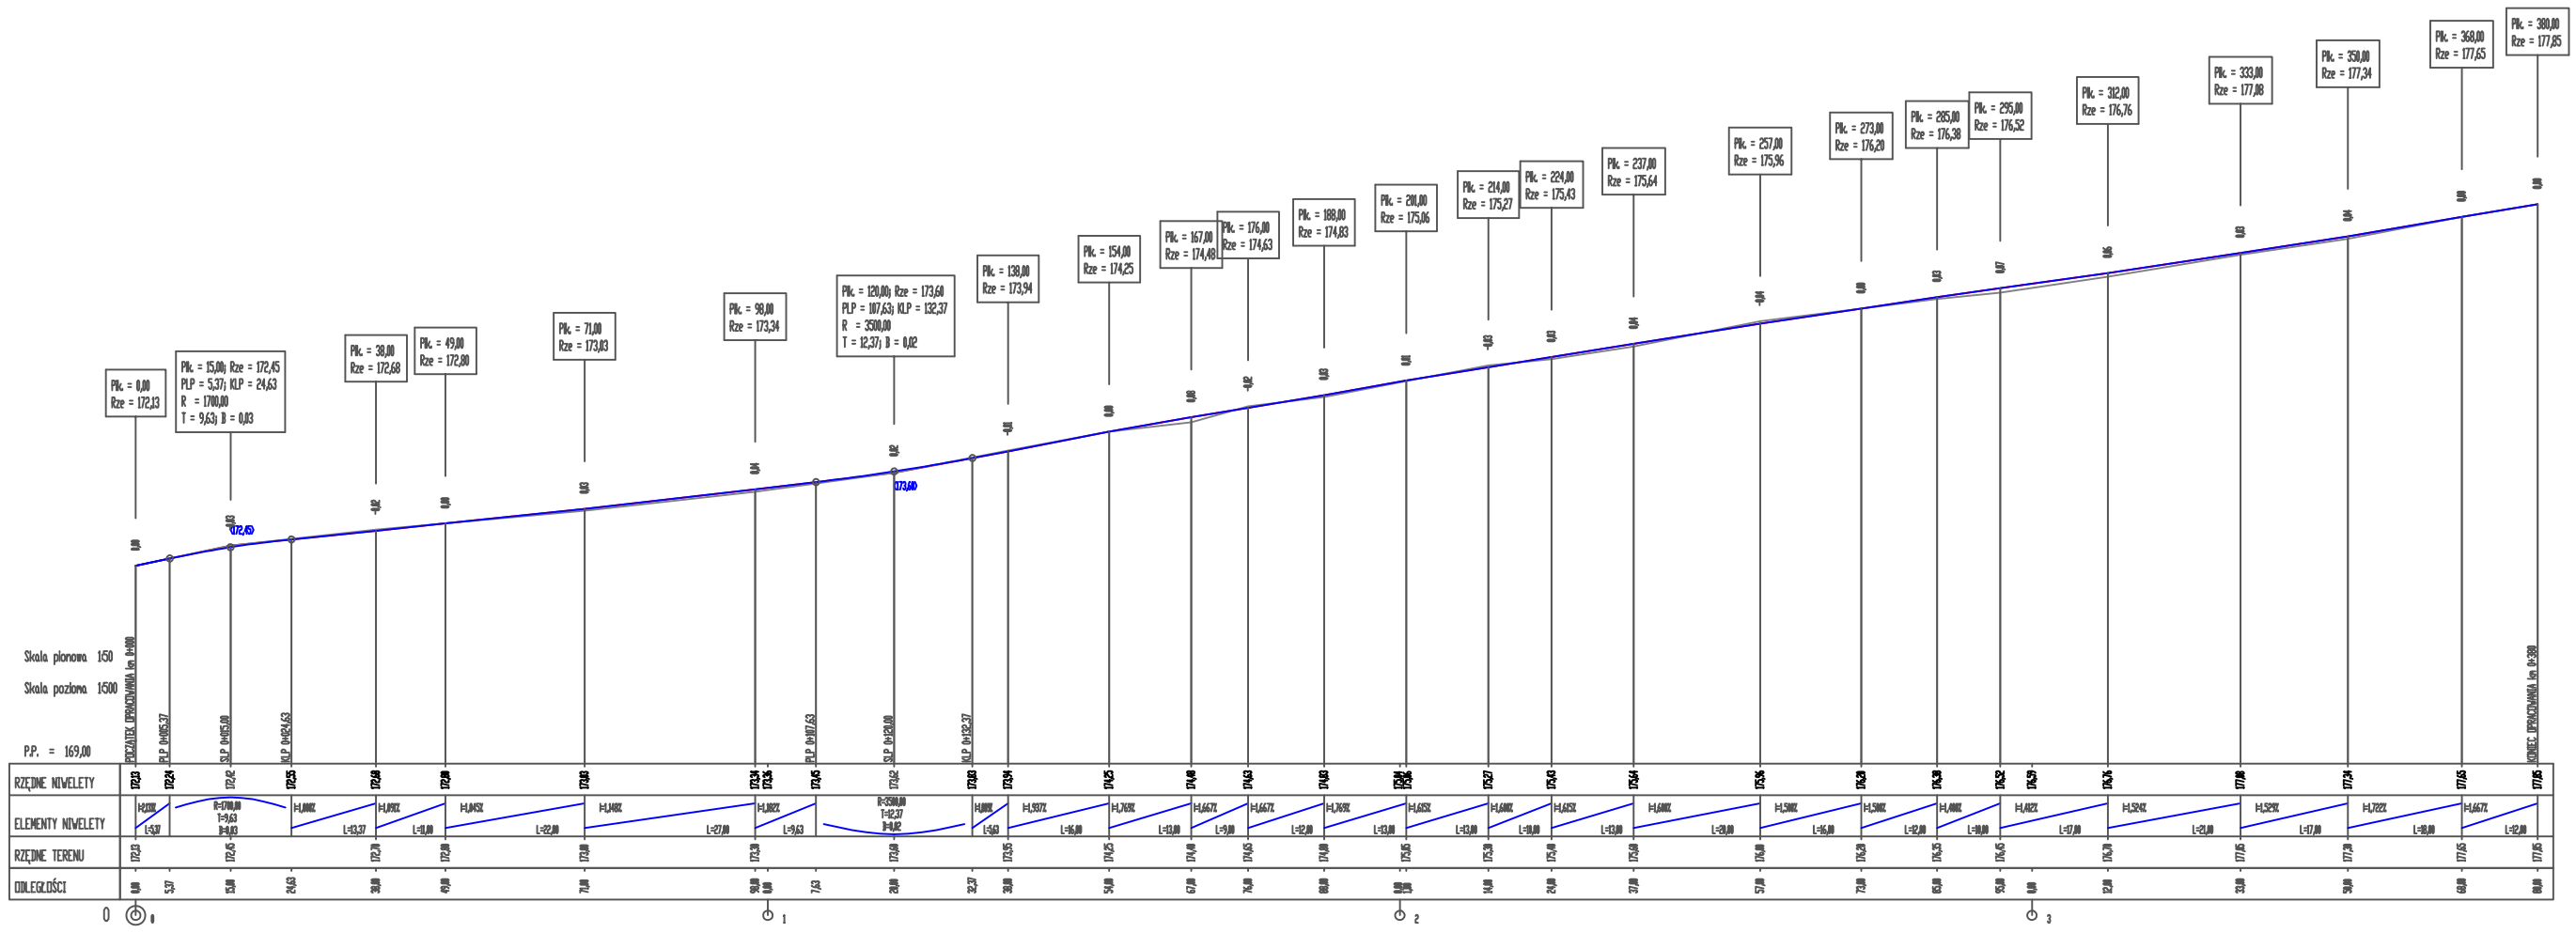

DROGTOM	45-409 Opole ul. JESIONOWA 15/8 e-mail: drogtom@o2.pl www.drogtom.com.pl tel. 608 498 304
NAZWA ZADANIA	PROJEKT BUDOWY DROGI WEWNĘTRZNEJ DOJAZDOWEJ DO GRUNTÓW ROLNYCH W MIEJSCOWOŚCI MALERZOWICE WIELKIE
TYTUŁ RYSUNKU	PROFIL PODŁUŻNY
INWESTOR	GMINA ŁAMBINOWICE, ul. Zawadzkiego 29, 48-316 Łambinowice
LOKALIZACJA	MALERZOWICE WIELKIE

	NAZWISKO	PODPIS
PROJEKTANT branża drogowa	mgr inż. Tomasz Sokulski upr. bud. nr OPL/0243/PWOD//06	
DATA 07/2022	SKALA 1 : 500	

5865130,00
6464850,00