




ELEWACJA BOCZNA I

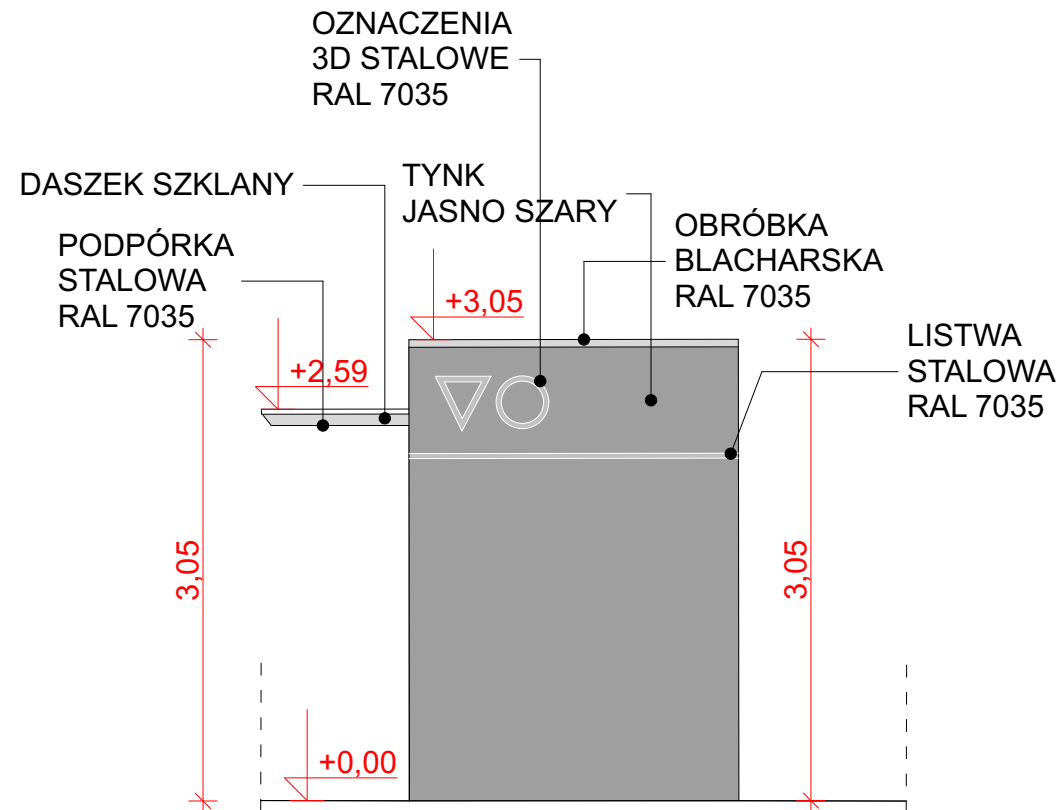

ELEWACJA BOCZNA II

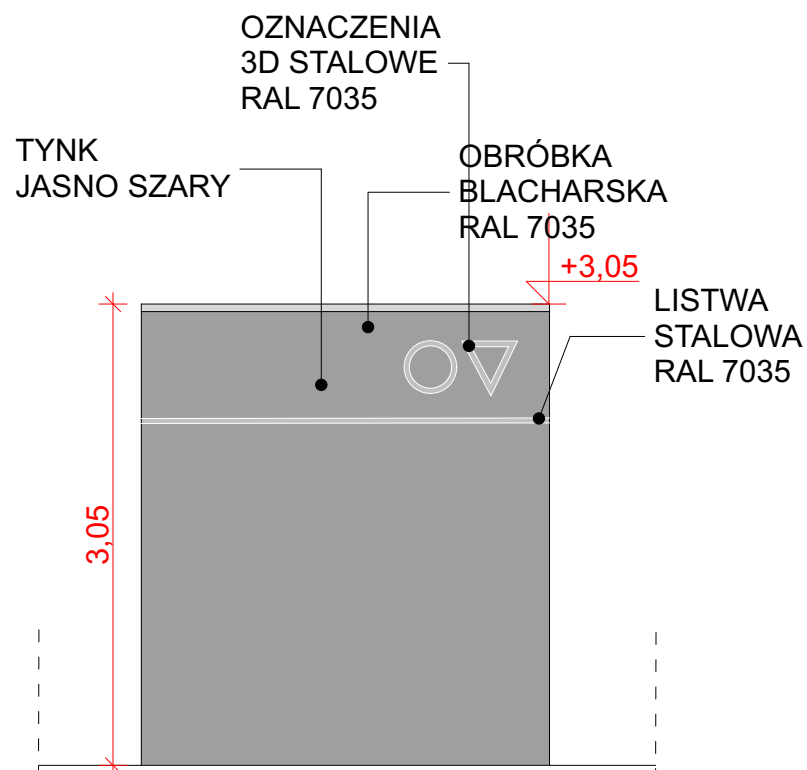

ELEWACJA ZAPLECZA

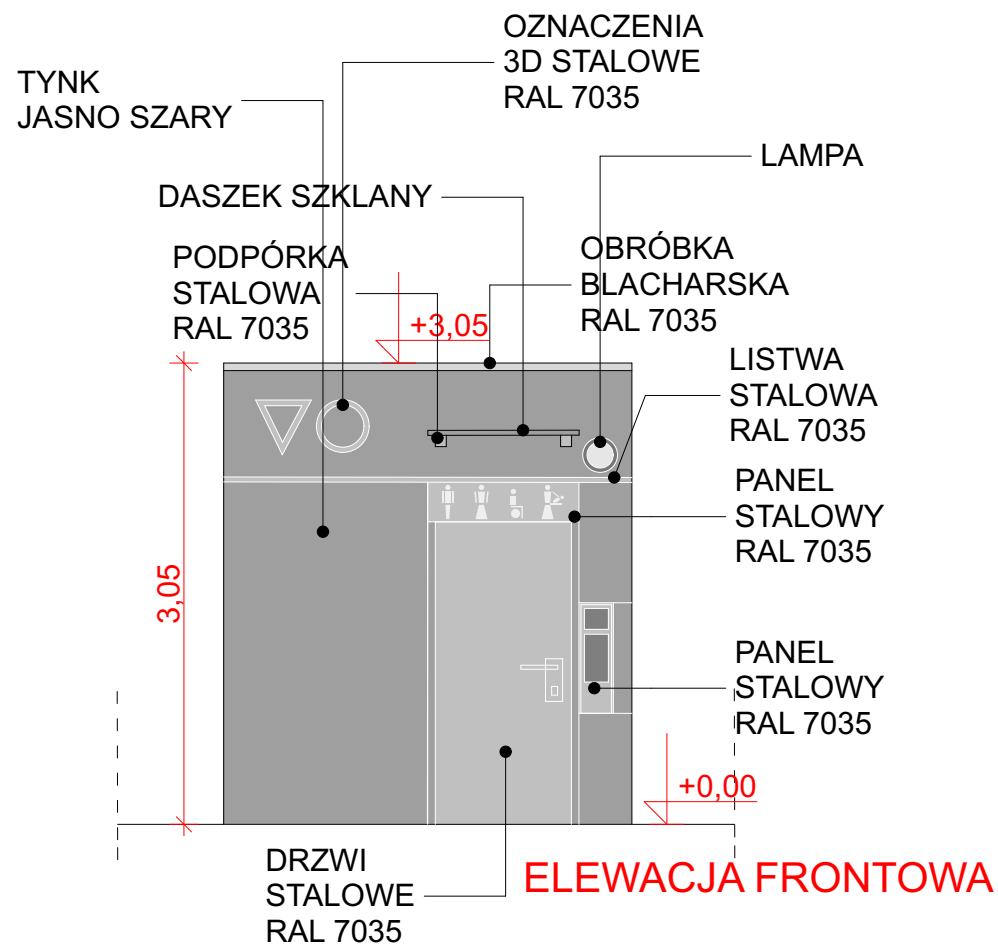

ELEWACJA FRONTOWA

TEMAT:	BUDOWA TOALETY PUBLICZNEJ		PRACOWNIA ARCHITEKTONICZNA MIEDZY KRESKAMI <small>MGR INŻ. ARCH. SZYMON KALUŻYŃSKI</small> SZYMON KALUŻYŃSKI TEL. +48 602 299 729 UL. FELIKSA NOWOWIEJSKIEGO 10/3 64-500 SZAMOTUŁY NIP: 7871942358 REGON: 634413205 WWW.MIEDZYKRESKAMI.PL BIURO@MIEDZYKRESKAMI.PL
INWESTOR:	MIASTO I GMINA SZAMOTUŁY, UL. DWORCOWA 26, 64-500 SZAMOTUŁY		
LOKALIZACJA:	UL. KAPLAŃSKA, SZAMOTUŁY, GM. SZAMOTUŁY, DZIAŁKA NR 3045, Ark. 18		
FAZA:	PROJ. BUDOWLANY	BRANŻA ARCHITEKTONICZNA	skala 1:50
PROJEKTANT:	mgr inż. arch. Szymon Kałużyński upr. nr 55/WPOKK/2020 specj: architektura		data 22.02.2022
ASYSTENT PROJEKTANTA:			nr rys. A-03
TREŚĆ RYSUNKU:	ELEWACJE		