


# PRZEKRÓJ A-A Skala 1:100

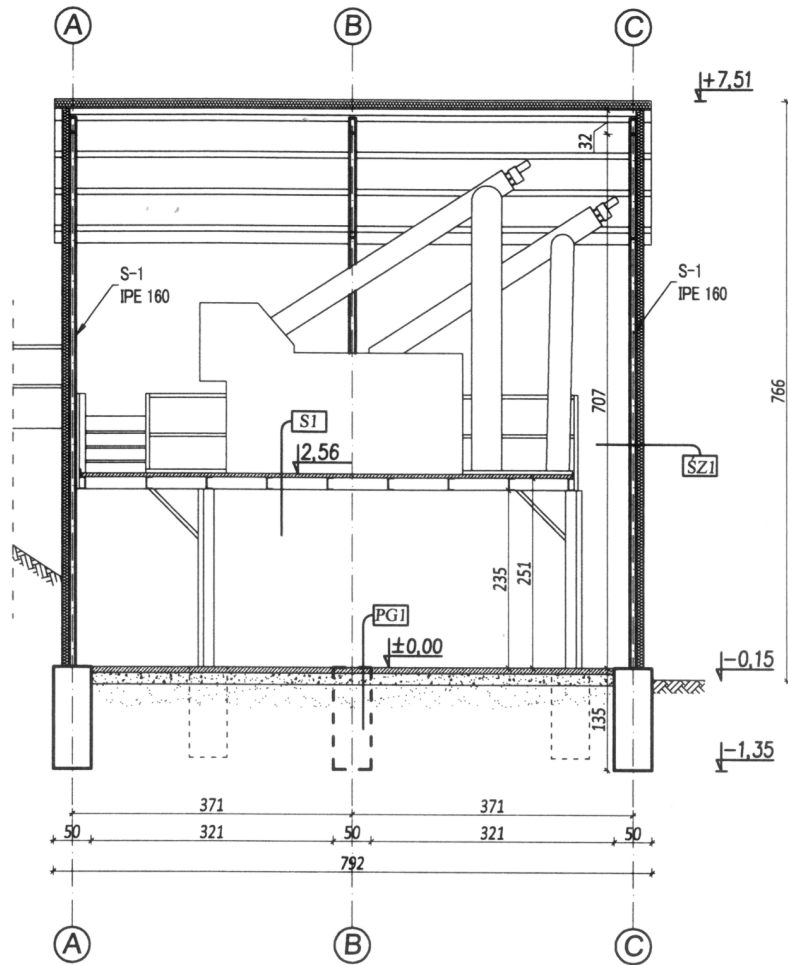

PG1 wylewka betonowa  
podsypka piaskowa  
grunt rodzimy

SI płyty betonowe  
ceownik 160

ŚZ1 płyta warstwowa gr. 10cm  
słup IPE 160

**SAN-PROJ**

**"SAN-PROJ" Usługi Projektowe  
Janusz Kalamarz**

TEMAT: Przebudowa oczyszczalni ścieków  
dz nr ewid: 985/2; 986; 987 Stary Dzików

TREŚĆ RYSUNKU: Obudowa sitopiaskownika - Przekrój A-A

SKALA  
1:100

imie i nazwisko specj. nr upr podpis  
OPRACOWAŁ:  
Elżbieta Żołtyniak

BRANZA  
architektoniczna  
NUMER RYSUNKU

10

Załącznik nr 11

UMOWA

DATA 12-2022

STADIUM PFU