

Tomasz Bem
BEM PROJEKT

ul. Mickiewicza 10
63-840 Krobia
tel. 728-809-221
NIP 696-176-79-12
REGON 301588859

PROJEKT STAŁEJ ORGANIZACJI RUCHU

Nazwa zadania:

Budowa drogi dz 1561, 1534/4, 1535 w miejscowości Krobia.

Lokalizacja:

Krobia, ul. Powstańców Wlkp., 63-840 Krobia

Inwestor:

Gmina Krobia, ul. Rynek 1, 63-840 Krobia

Zarządca dróg gminnych:

Burmistrz Krobi, ul. Rynek 1, 63-840 Krobia

Opracował:

inż. Tomasz Bem

KARTA OPINII I UZGODNIENÍ

ZATWIERDZAM

1. OPIS TECHNICZNY - Projekt Stałej Organizacji Ruchu.

Podstawa opracowania:

- uzgodnienia z inwestorem
- mapa

Nazwa i adres obiektu (zadania):

- Projekt Stałej Organizacji Ruchu w ramach zadania: „Budowa drogi dz 1561, 1534/4, 1535 w miejscowości Krobia”
- województwo: wielkopolskie, powiat: gostyński, gmina: Krobia

Nazwa inwestora:

Gmina Krobia

Adres inwestora:

ul. Rynek 1, 63-840 Krobia

Nazwa jednostki projektowej:

Tomasz Bem BEMPROJEKT

Adres jednostki projektowej:

ul. A. Mickiewicza 10, 63-840 Krobia.

Opracował:

inż. Tomasz Bem

2. Podstawy prawne i materiały źródłowe:

- Ustawa z dnia 20 czerwca 1997 – Prawo o ruchu drogowym (Dz. U. z 2020 r. poz.110, z późniejszymi zmianami);
- Ustawa z dnia 21 marca 1985 r. o drogach publicznych (Dz. U. z 2018 r. poz. 2068 ze zm.);
- Rozporządzenie Ministra Infrastruktury z dnia 23 września 2003 r., w sprawie szczegółowych warunków zarządzania ruchem na drogach oraz wykonywania nadzoru nad tym zarządzaniem (Dz. U. Nr 177 z dnia 14 października 2003 r., poz. 1729);
- Rozporządzenie Ministra Infrastruktury z dnia 12 lipca 2019 r., w sprawie szczegółowych warunków technicznych dla znaków i sygnałów drogowych oraz urządzeń bezpieczeństwa ruchu drogowego i warunków ich umieszczania na drogach. (Dz. U. 2019, poz. 1417);
 - Załącznik nr 1 - dla znaków drogowych pionowych
 - Załącznik nr 2 - dla znaków drogowych poziomych
 - Załącznik nr 3 - dla sygnałów drogowych
 - Załącznik nr 4 – dla urządzeń bezpieczeństwa ruchu drogowego
- Rozporządzenie Ministrów Infrastruktury oraz Spraw Wewnętrznych i Administracji z dnia 12 lipca 2019 r. w sprawie znaków i sygnałów drogowych (Dz.U. z 2019, poz. 2310, ze zm.)

3. Przedmiot opracowania:

Przedmiotem opracowania jest stała organizacja ruchu w ramach zadania „Budowa drogi dz 1561, 1534/4, 1535 w miejscowości Krobia”.

4. Parametry techniczne drogi w rejonie inwestycji:

- szerokość ciągu pieszo-jezdnego - min. 6,8 m

5. Stała organizacja ruchu:

Projekt Stałej Organizacji Ruchu przewiduje wprowadzenie oznakowania pionowego w obrębie projektowanego ciągu pieszo-jezdnego umiejscowionego na działkach 1561, 1534/4. Niniejszy projekt przewiduje ustawienie znaków D-40 i D-41(strefa zamieszkania / koniec strefy zamieszkania) odpowiednio na wjeździe i wyjeździe z projektowanego ciągu. Dodatkowo na wyjeździe (przed włączeniem się do ruchu na drodze wojewódzkiej) planuje się ustawienie znaku B-20 (STOP).

SZCZEGÓŁY PRZEWIDZIANEGO OZNAKOWANIA PRZEDSTAWIONO NA PLANIE SYTUACYJNYM.

6. Cel wprowadzenia stałej organizacji ruchu.

Projekt Stałej Organizacji Ruchu wprowadza się w ramach zadania „Budowa drogi dz 1561, 1534/4, 1535 w miejscowości Krobia”


Do oznakowania należy użyć znaków małych.

7. Przewidywany termin wprowadzenia organizacji ruchu: po budowie skrzyżowania, do 31 marca 2021 r.




Opracował

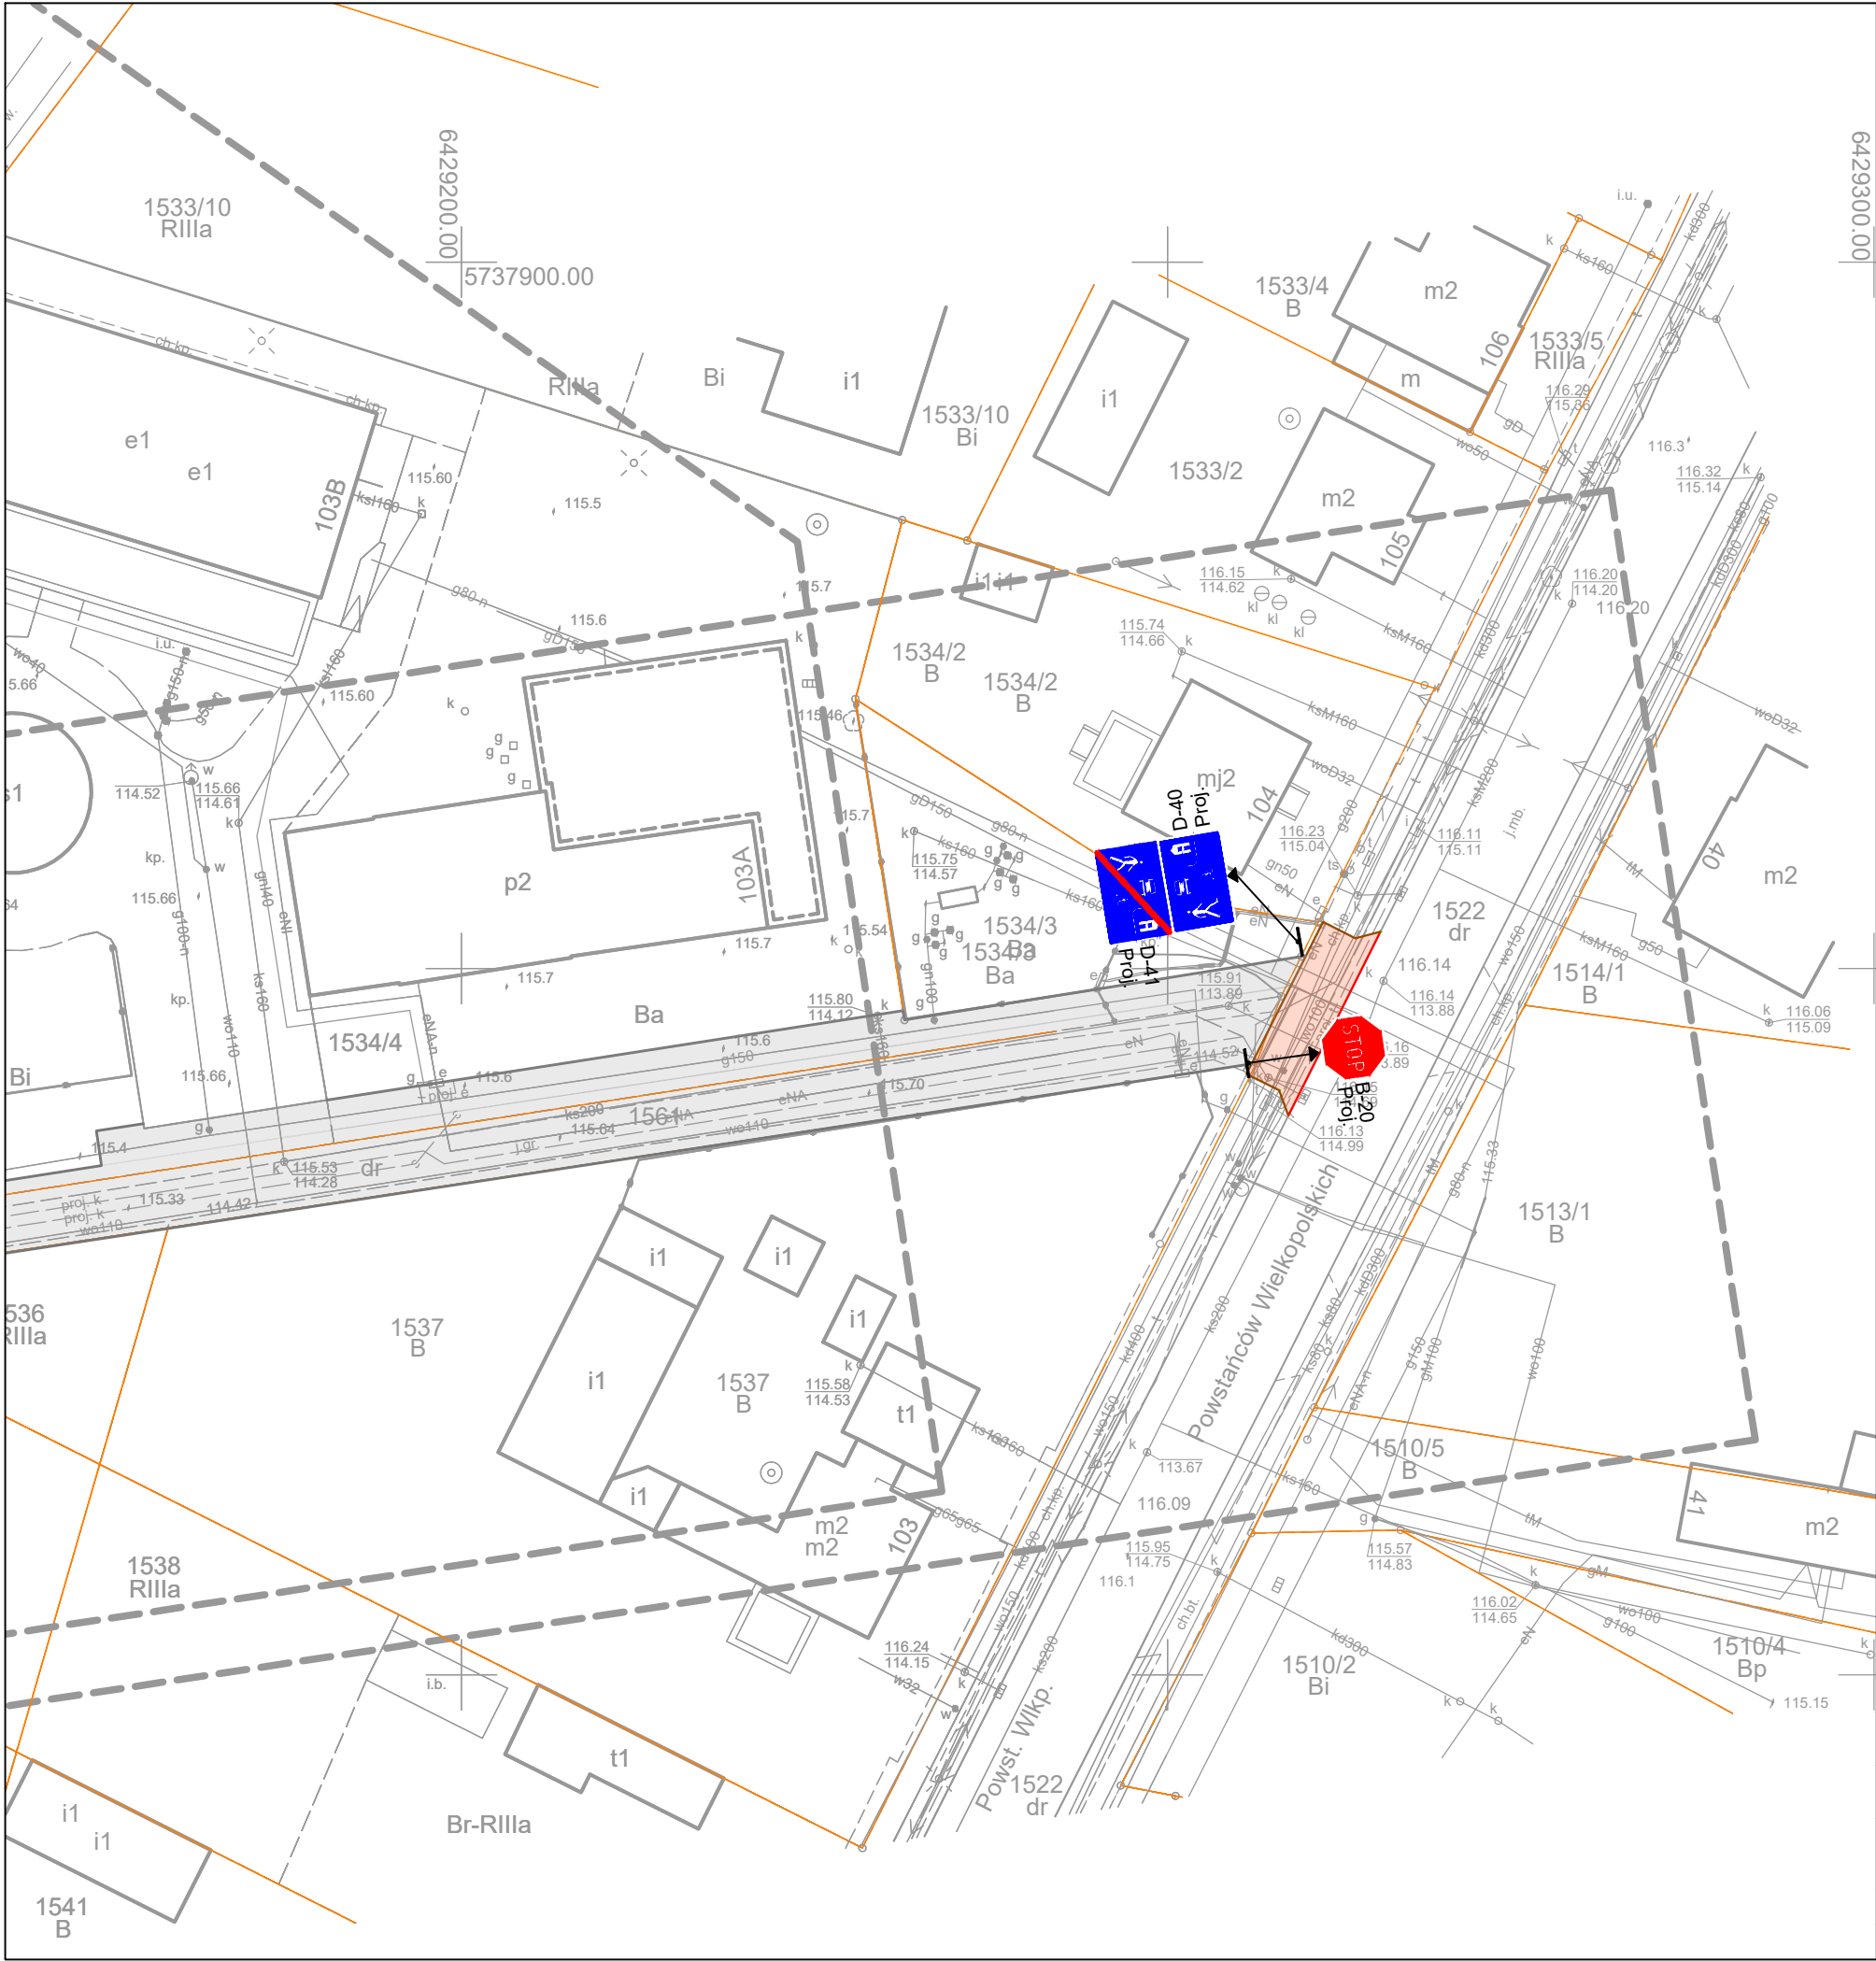

<div><div></div><div>lokalizacja inwestycji</div></div>				
<div><div>Tomasz Bem BEM Projekt</div><div>ul. Adama Mickiewicza 10, 63-840 Krobia (Tel 728-809-221)</div></div>				
Nazwa zadania	Budowa drogi dz 1561, 1534/4, 1535 w miejscowości Krobia			
Inwestor	Gmina Krobia ul. Rynek 1; 63-840 Krobia	Stadium	PSOR	
Adres obiektu	działki nr 1561, 1534/4, 1535, 63-840 Krobia		Skala	1:10 000
Rysunek	PLAN ORIENTACYJNY		Rysunek nr	1
			Data oprac.	10.2020
Funkcja	Tytuł, imię i nazwisko	Specjalność	Nr upr. bud.	Podpis
Autor projektu	inż. Tomasz Bem	-----	-----	







OZNACZENIA

-  projektowany ciąg pieszo-jezdny
-  istniejący zjazd
-  projektowane oznakowanie pionowe

Tomasz Bem BEM Projekt ul. Adama Mickiewicza 10, 63-840 Krobia (Tel 728-809-221)				
Nazwa zadania	Budowa drogi dz 1561, 1534/4, 1535 w miejscowości Krobia			
Inwestor	Gmina Krobia ul. Rynek 1; 63-840 Krobia	Stadium	PSOR	
Adres obiektu	działki nr 1561, 1534/4 ,1535, 63-840 Krobia	Skala	1:500	
Rysunek	PLAN SYTUACYJNY	Rysunek nr	2	
		Data oprac.	10.2020	
Funkcja	Tytuł, imię i nazwisko	Specjalność	Nr upr. bud.	Podpis
Autor projektu	inż. Tomasz Bem	-----	-----	

Grupy znaków	Symbol	K a t e g o r i e z n a k ó w			
		A ostrzegawcze	B zakazu	C nakazu	D informacyjne
		długość boku	średnica	długość podstawy	wysokość (n = 0, 1, 2)
wielkie	W	1200	1000	1200	$1200 + 300 n$
duże	D	1050	900	900	$900 + 225 n$
średnie	S	900	800	600	$600 + 150 n$
małe	M	750	600	600	$600 + 150 n$
mini	MI	600	400	400	$400 + 100 n$

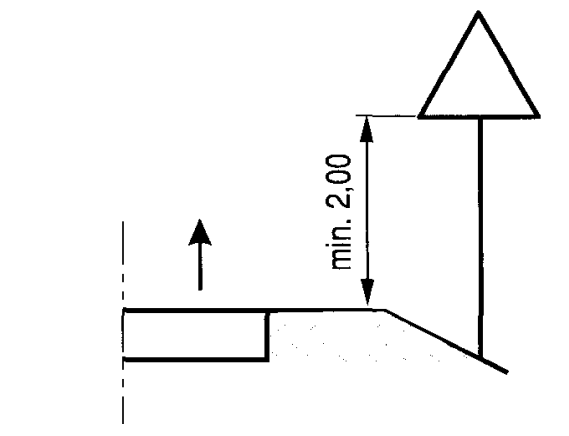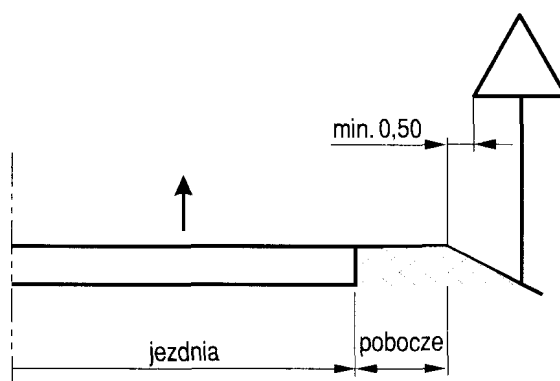

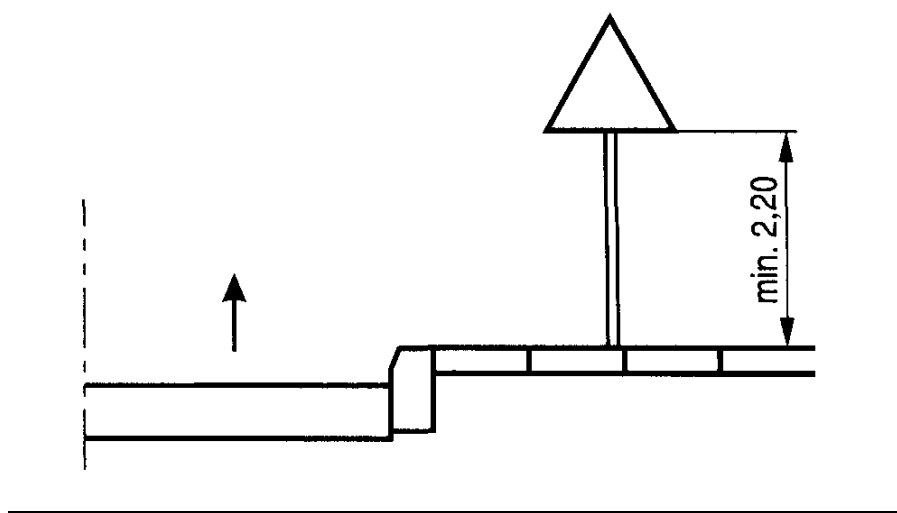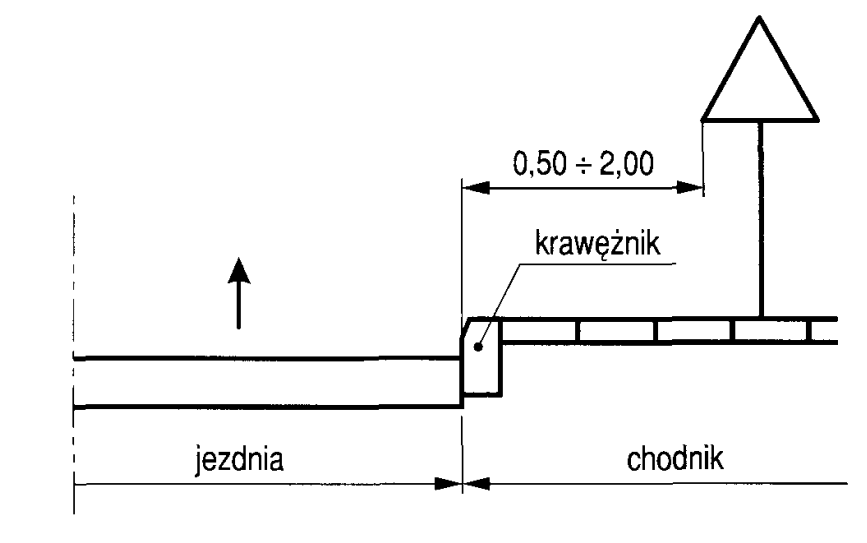

ZESTAWIENIE OZNAKOWANIA PROJEKTOWANEGO

ZESTAWIENIE OZNAKOWANIA PIONOWEGO			
<u>Typ znaku</u>	<u>Symbol</u>	<u>Znaczenie</u>	liczba
zakazu	B-20	„STOP”	1 szt.
informacyjne	D-40	„strefa zamieszkania”	1 szt.
informacyjne	D-41	„koniec strefy zamieszkania”	1 szt.