


Zbiornik retencyjno-rozsączający ZB2  
Skrzynki 1,2 x 0,6 x 0,6 m, Ilość skrzynek 64 szt., Pojemność netto 26,6 m³

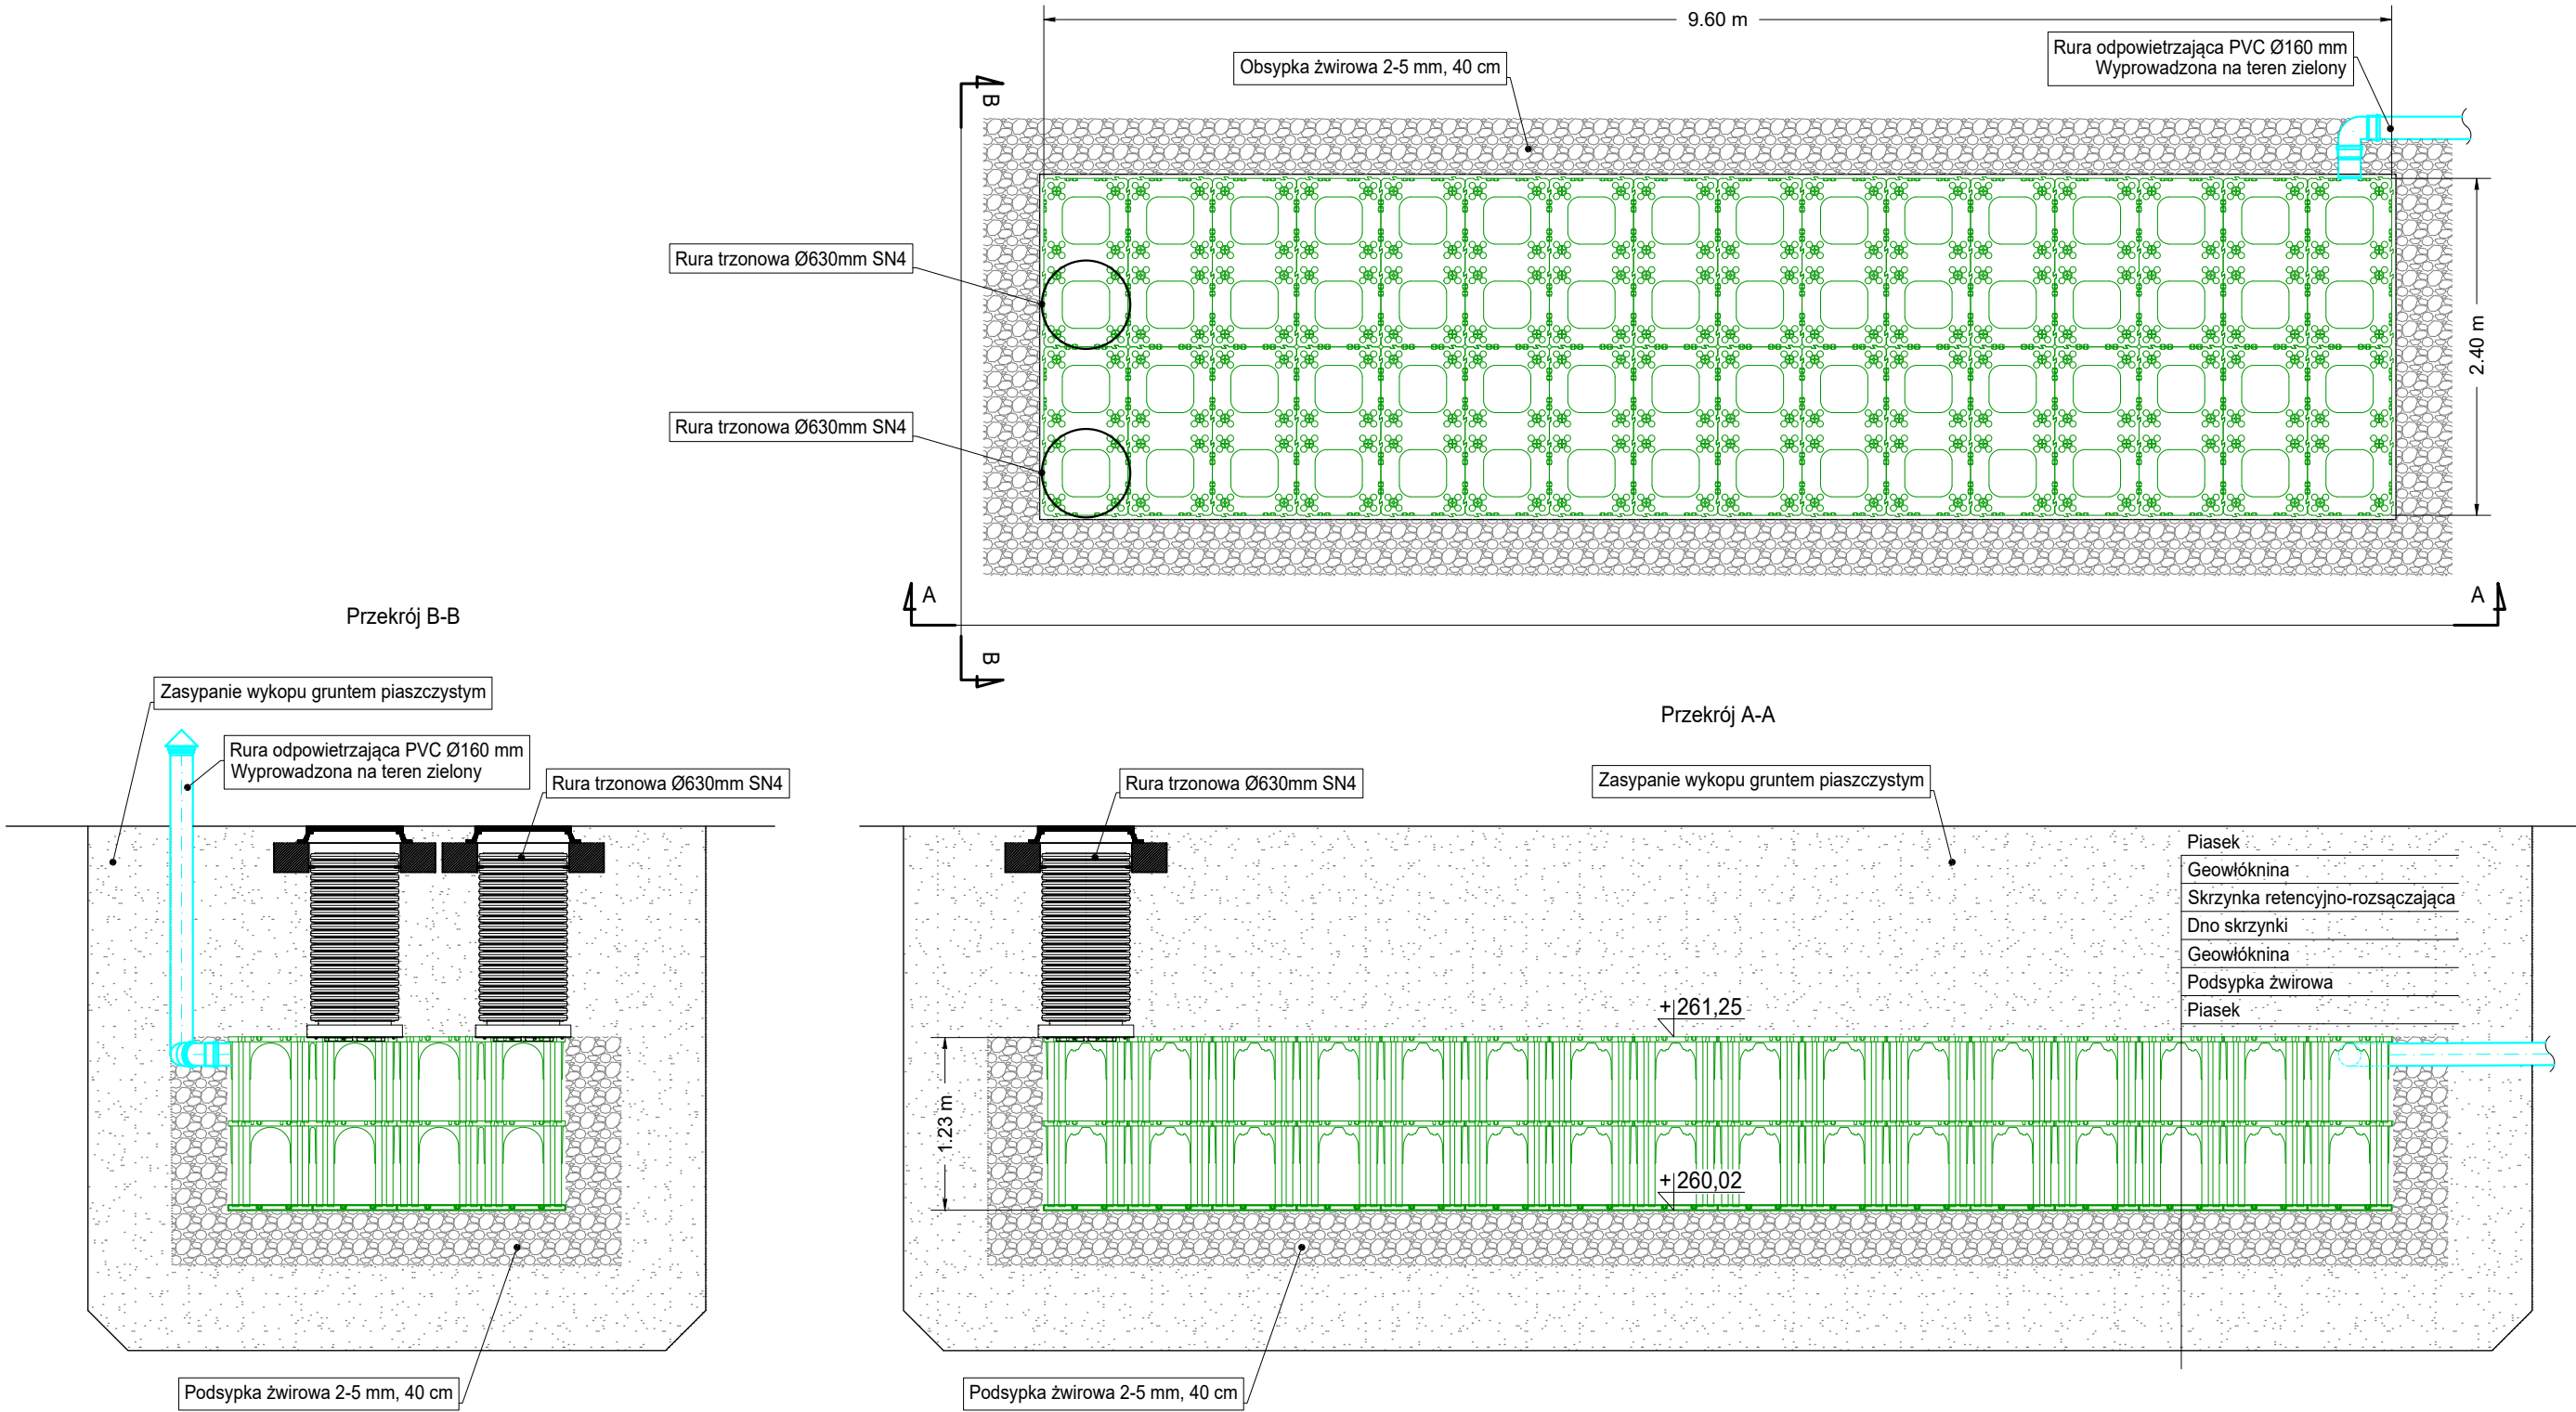

- UWAGI:
- PRZED ROZPOCZĘCIEM PRAC NALEŻY ZWERYFIKOWAĆ ZGODNOŚĆ WYMIARÓW ORAZ RZĘDNYCH ZAWARTYCH W PROJEKCIE Z RZECZYWISTYMI. W PRZYPADKU ROZBIEŻNOŚCI PROJEKT NALEŻY DOSTOSOWAĆ DO WARUNKÓW ISTNIEJĄCYCH.
  - RZĘDNE ISTNIEJĄCEJ INFRASTRUKTURY PODZIEMNEJ NALEŻY SPRAWDZIĆ W WARUNKACH RZECZYWISTYCH.
  - MONTAŻ ZBIORNIKÓW WYKONYWAĆ ZGODNIE Z INSTRUKCJAMI PRODUCENTÓW.
  - PO ZAKOŃCZENIU REALIZACJI ROBÓT TEREN NALEŻY DOPROWADZIĆ DO STANU POCZĄTKOWEGO.

INWESTOR: GMINA NOWINY UL. BIAŁE ZAGŁĘBIE 25, 26-052 NOWINY		
BIURO PROJEKTOWE: <b>BIPROJEKT</b> ul. Pabianicka 26A lok.5, 04-219 Warszawa, tel.: (22) 378-12-89, e-mail: biuro@biprojekt.com.pl		
TEMAT: ODPROWADZENIE WÓD OPADOWYCH Z DROGI GMINNEJ NA DZIAŁKACH NR EWID. 325/19, 324/13 (UL. WAPIENIOWA) W MSC. SZEWCZE		
IDENTYFIKATOR DZIAŁEK EWIDENCYJNYCH: JEDNOSTKI EWIDENCJI NR: 260417_2.0015.325/19; 260417_2.0015.324/13; DZ. EW. NR 325/19, 324/13 OBRĘB 0015 SZEWCZE		
KATEGORIA OBIEKTU BUDOWLANEGO: KATEGORIA XXVI		
FAZA: PROJEKT ARCHITEKTONICZNO-BUDOWLANY		
BRANŻA: SANITARNA		
AUTORZY:	NR UPR.	PODPIS
GŁÓWNY PROJEKTANT: mgr inż. Paweł Budziak	MAZ/0411/POOS/09	<i>Pawel Budziak</i>
ZESPÓŁ PROJEKTOWY inż. Łukasz Borowski		<i>LB</i>
SPRAWDZAJĄCY mgr inż. Aneta Głowacka	MAZ/0581/PBS/17	<i>AG</i>
NAZWA RYSUNKU: ZBIORNIK ZB2		
DATA: grudzień 2022	SKALA: 1:50	NR RYS: S-04