

Projekt zagospodarowania terenu działki 2316

województwo: podkarpackie


powiat: lubaczowski

jednostka ewidencyjna: 180906_5 Oleszyce - obszar wiejski

Obręb: 0006 Stare Oleszyce

Legenda:

- oś drogi,
- nawierzchnia drogi
- pobocza gruntowe
- krawędz zjazdu
- nawierzchnia zjazdu

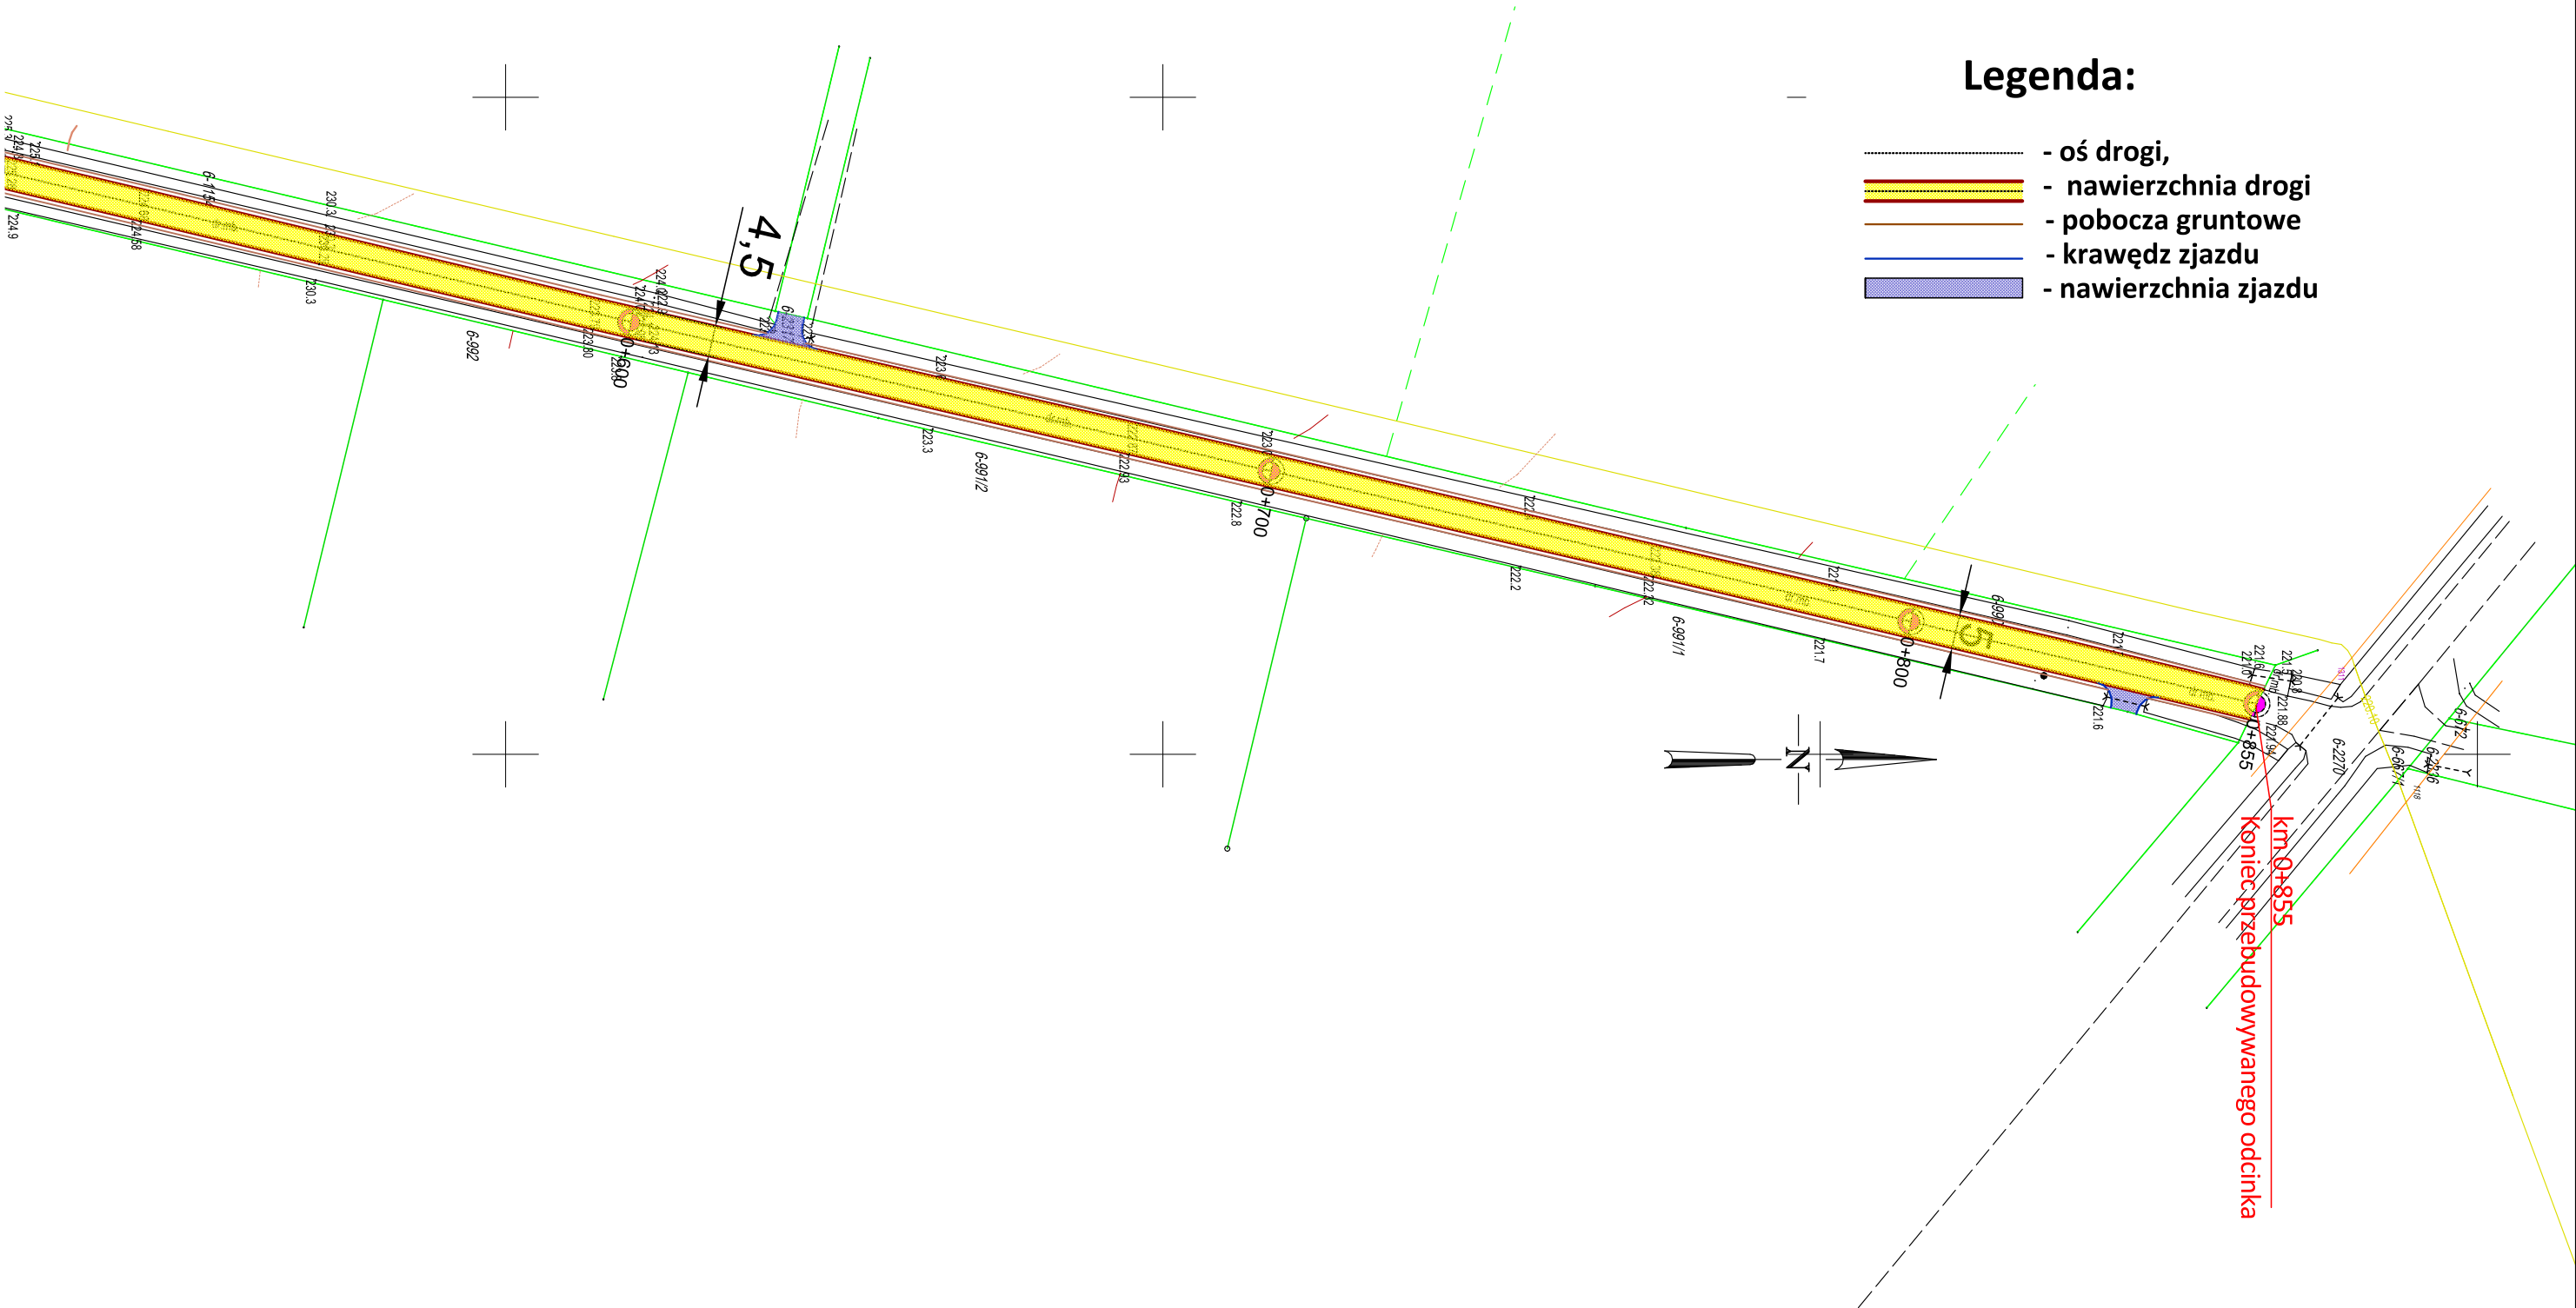

OBIEKT:	Przebudowa drogi gminnej nr 105205R Zabiąła - Stare Oleszyce w miejscowości Stare Oleszyce	Numer rysunku: 2.3
ADRES OBIEKTU:	Stare Oleszyce, dz. nr 2316	Skala rysunku: 1 : 1000
NAZWA RYSUNKU:	PROJEKT ZAGOSPODAROWANIA TERENU	
INWESTOR:	Gmina Oleszyce	Data: 11.2022
ADRES INWESTORA:	ul. Rynek 1, 37-630 Oleszyce	
IMIĘ I NAZWISKO:	BRANŻA	PODPIS
mgr inż. Wojciech Ważny	drogowa	