




RZUT
1:100

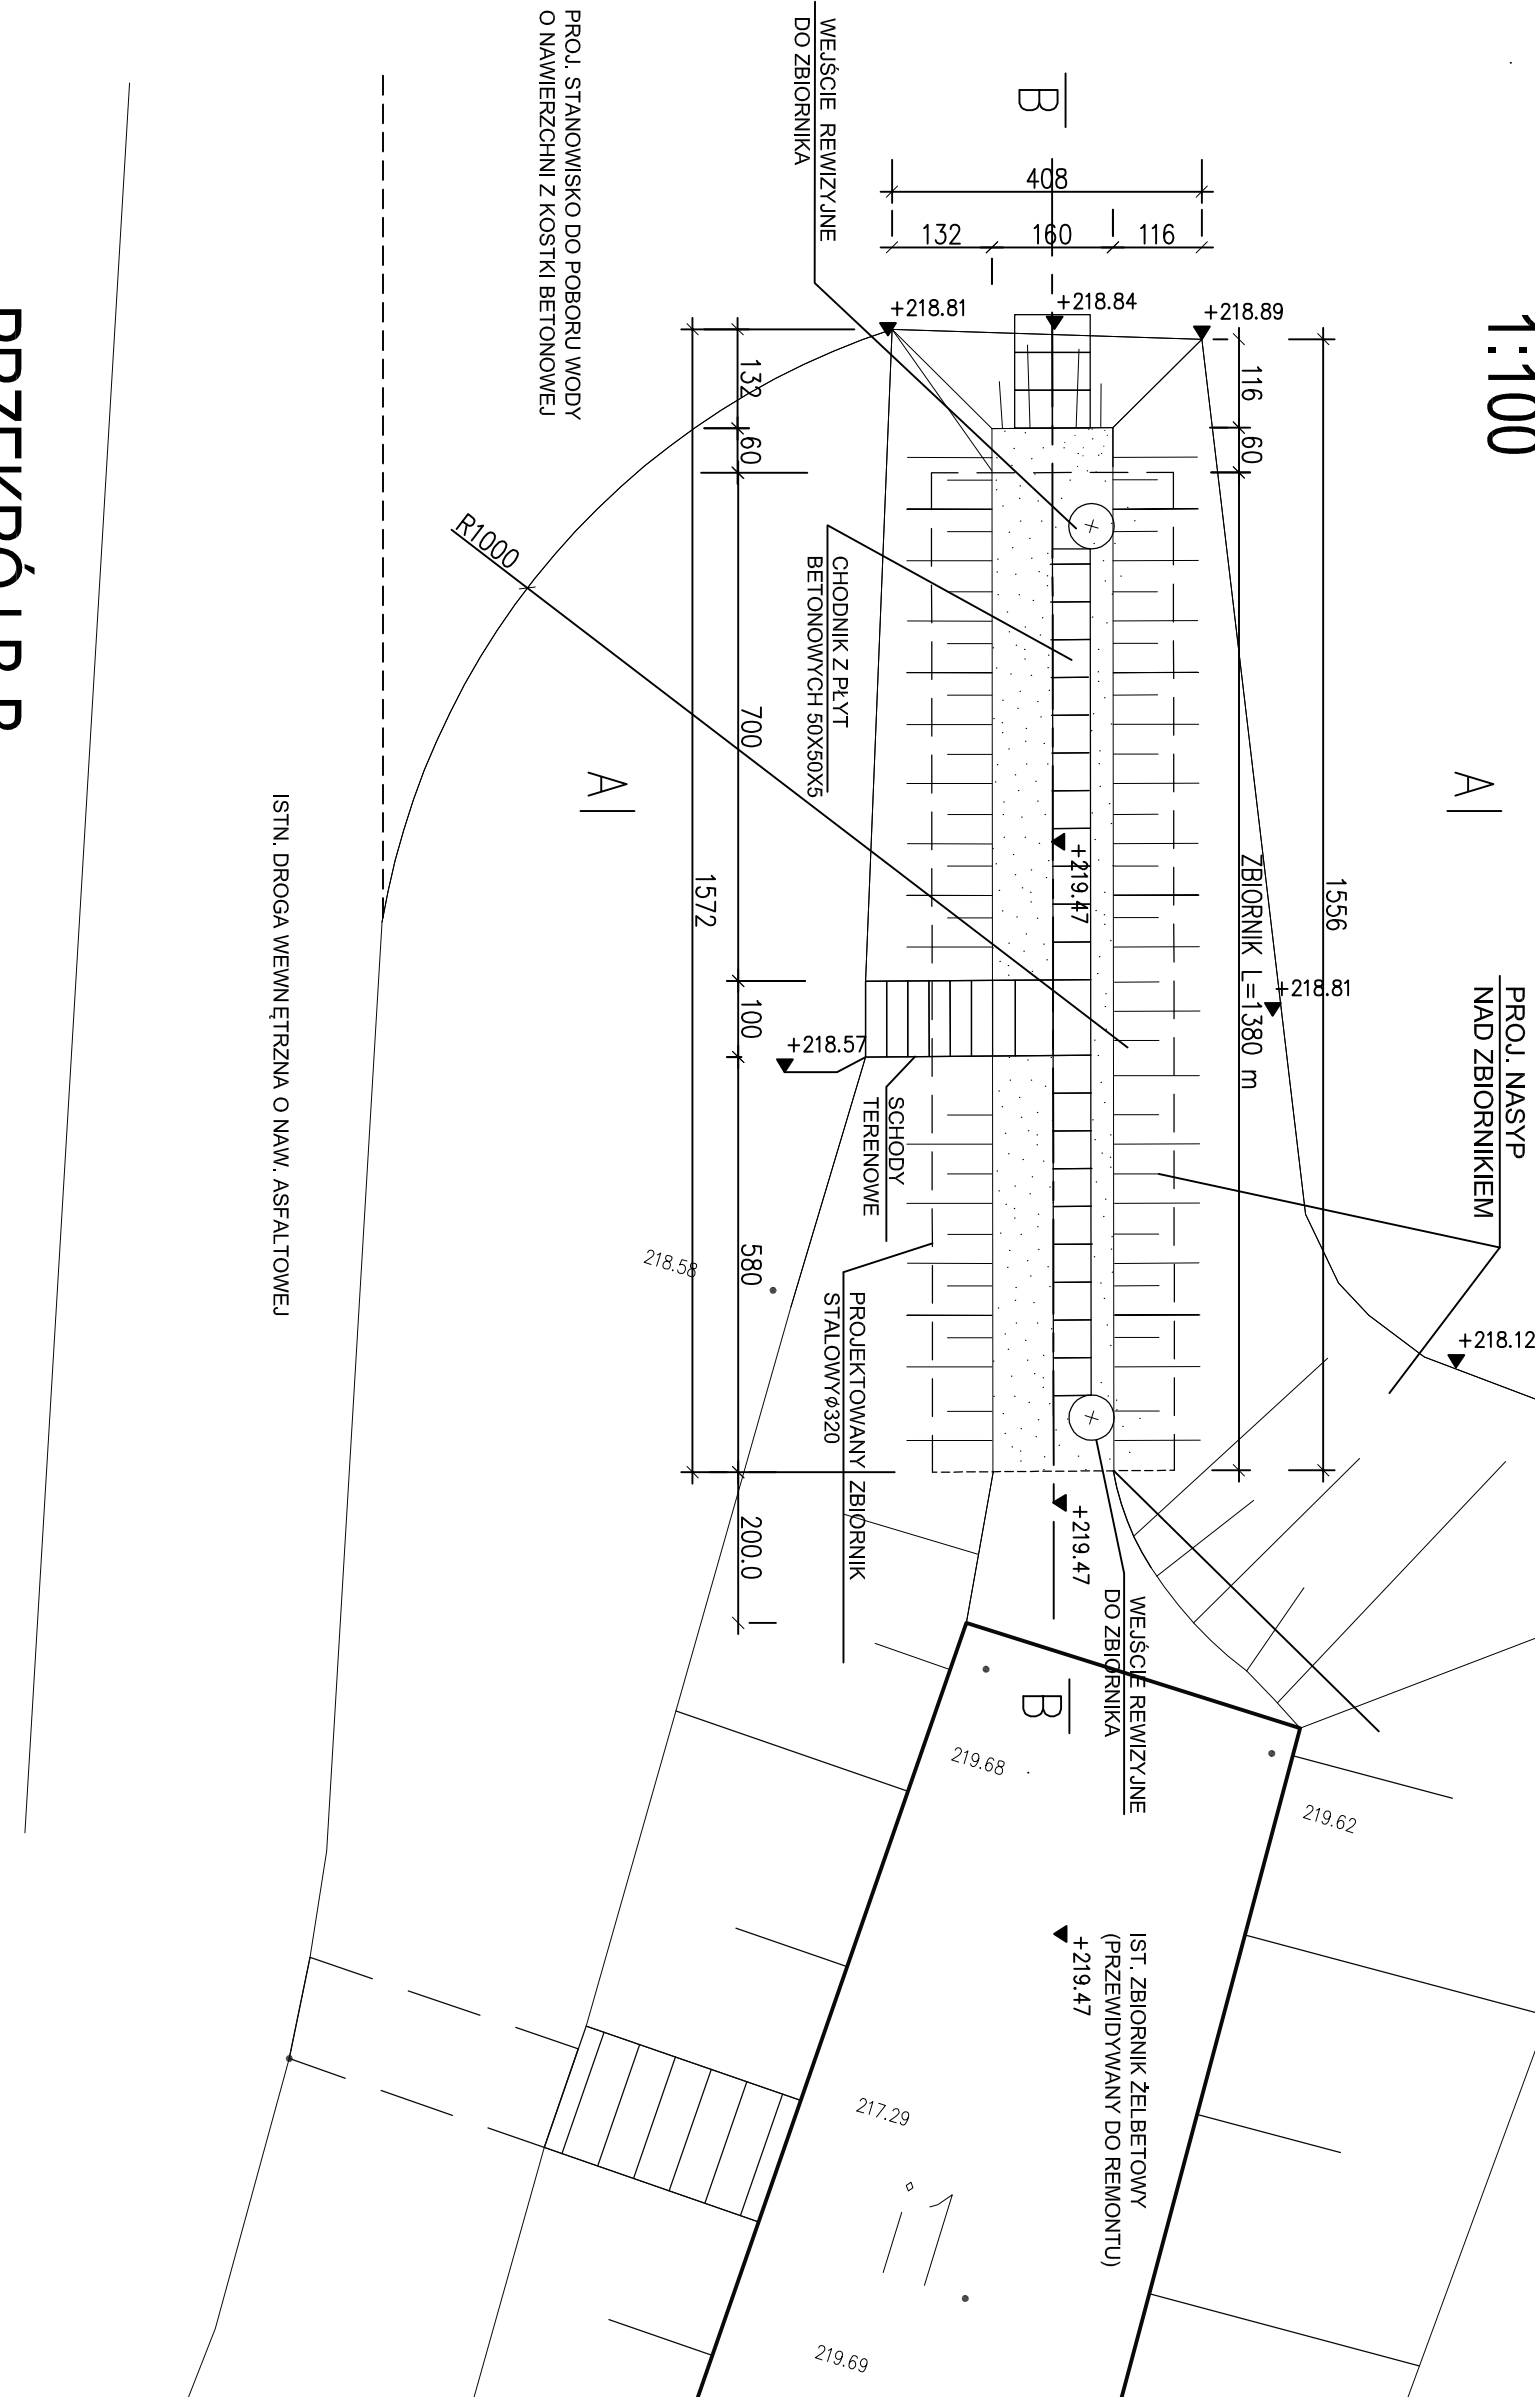

PRZĘKRÓJ B-B

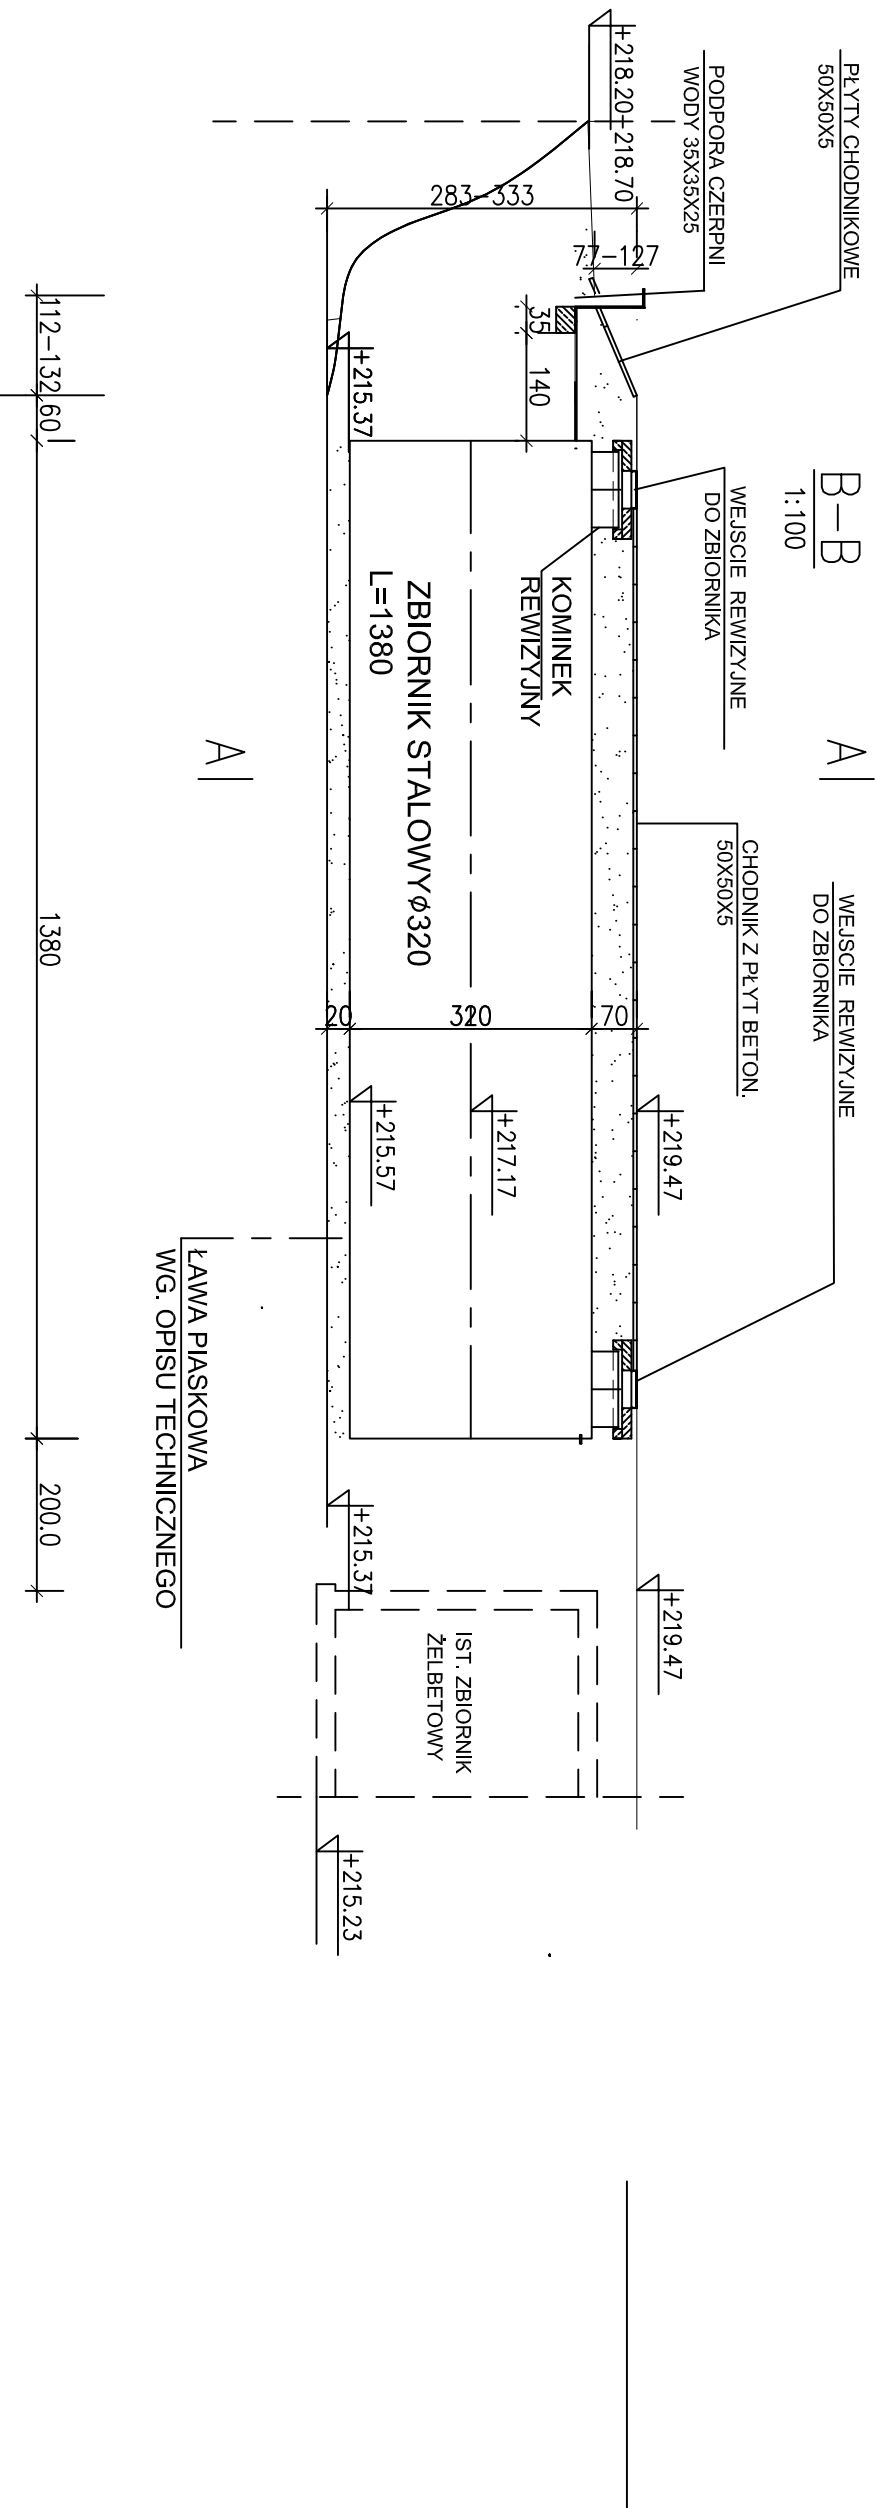

PRZĘKRÓJ A-A

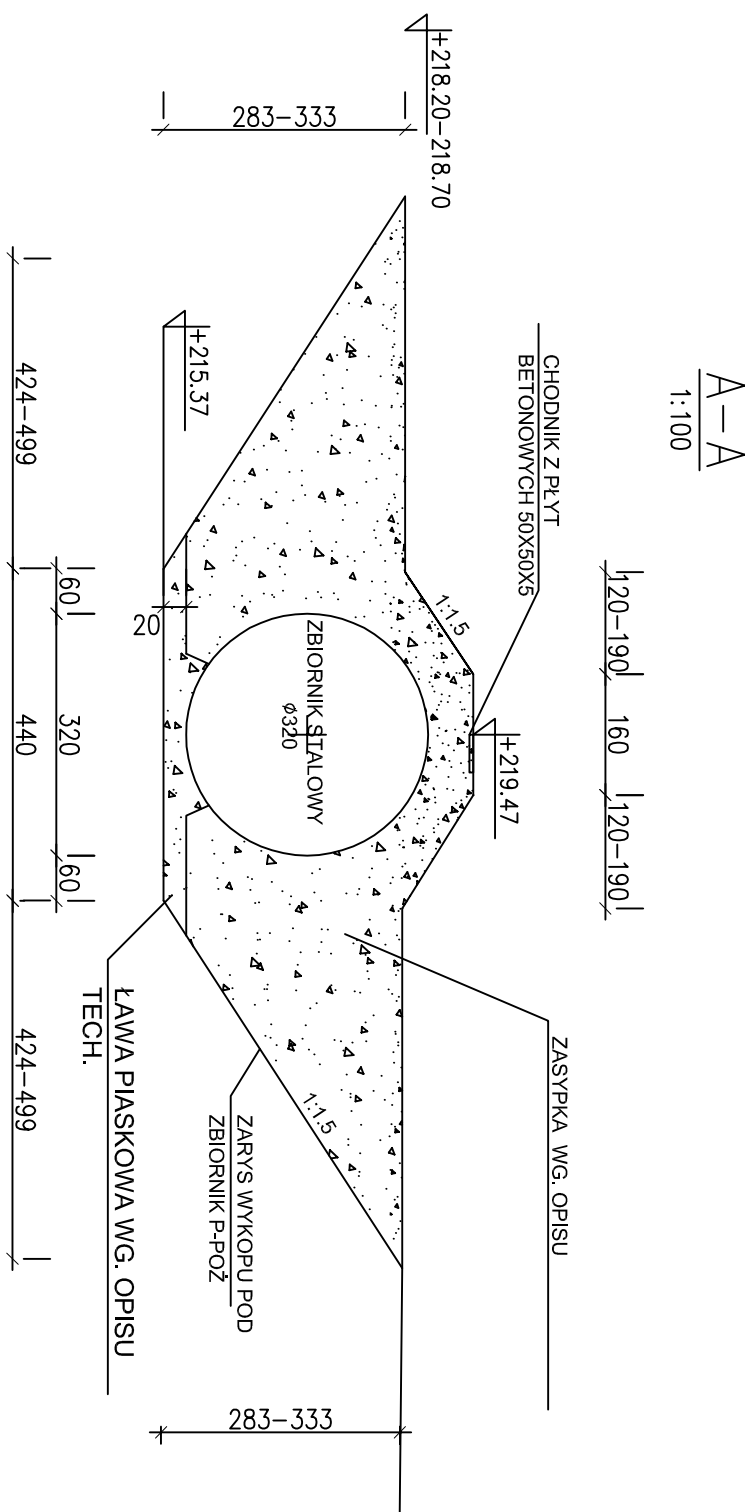

NAZWA OBIEKTU	WYKONANIE ZBIORNIKA PRZECIWPÓŻAROWEGO PRZY PAVILIONIE D.W. WZŁOZ. CENTRUM LECZENIA CHOROZ PŁUCI REHABILITACJI W ŁOBZIE, UL. OGIARNA 101		
Tytuł	POŁOŻENIE ZBIORNIKA PRZECIWPÓŻAROWEGO V=100 M3 RZUT I PRZĘKRÓJ P-K B-B		
PROJEKTANT	INGR. RZ. WIESŁAW WASILEWSKI	UPRAWNIENIA NR	PODPISEK
SPRACODZIELNIA	INGR. RZ. ANNA ANDRZEJCZAK	247778/MWL	7/10/19/16
STADIUM	SKALA	DATA	WZGLĘDNE
P.B.	1:100	18.10.2021r.	2