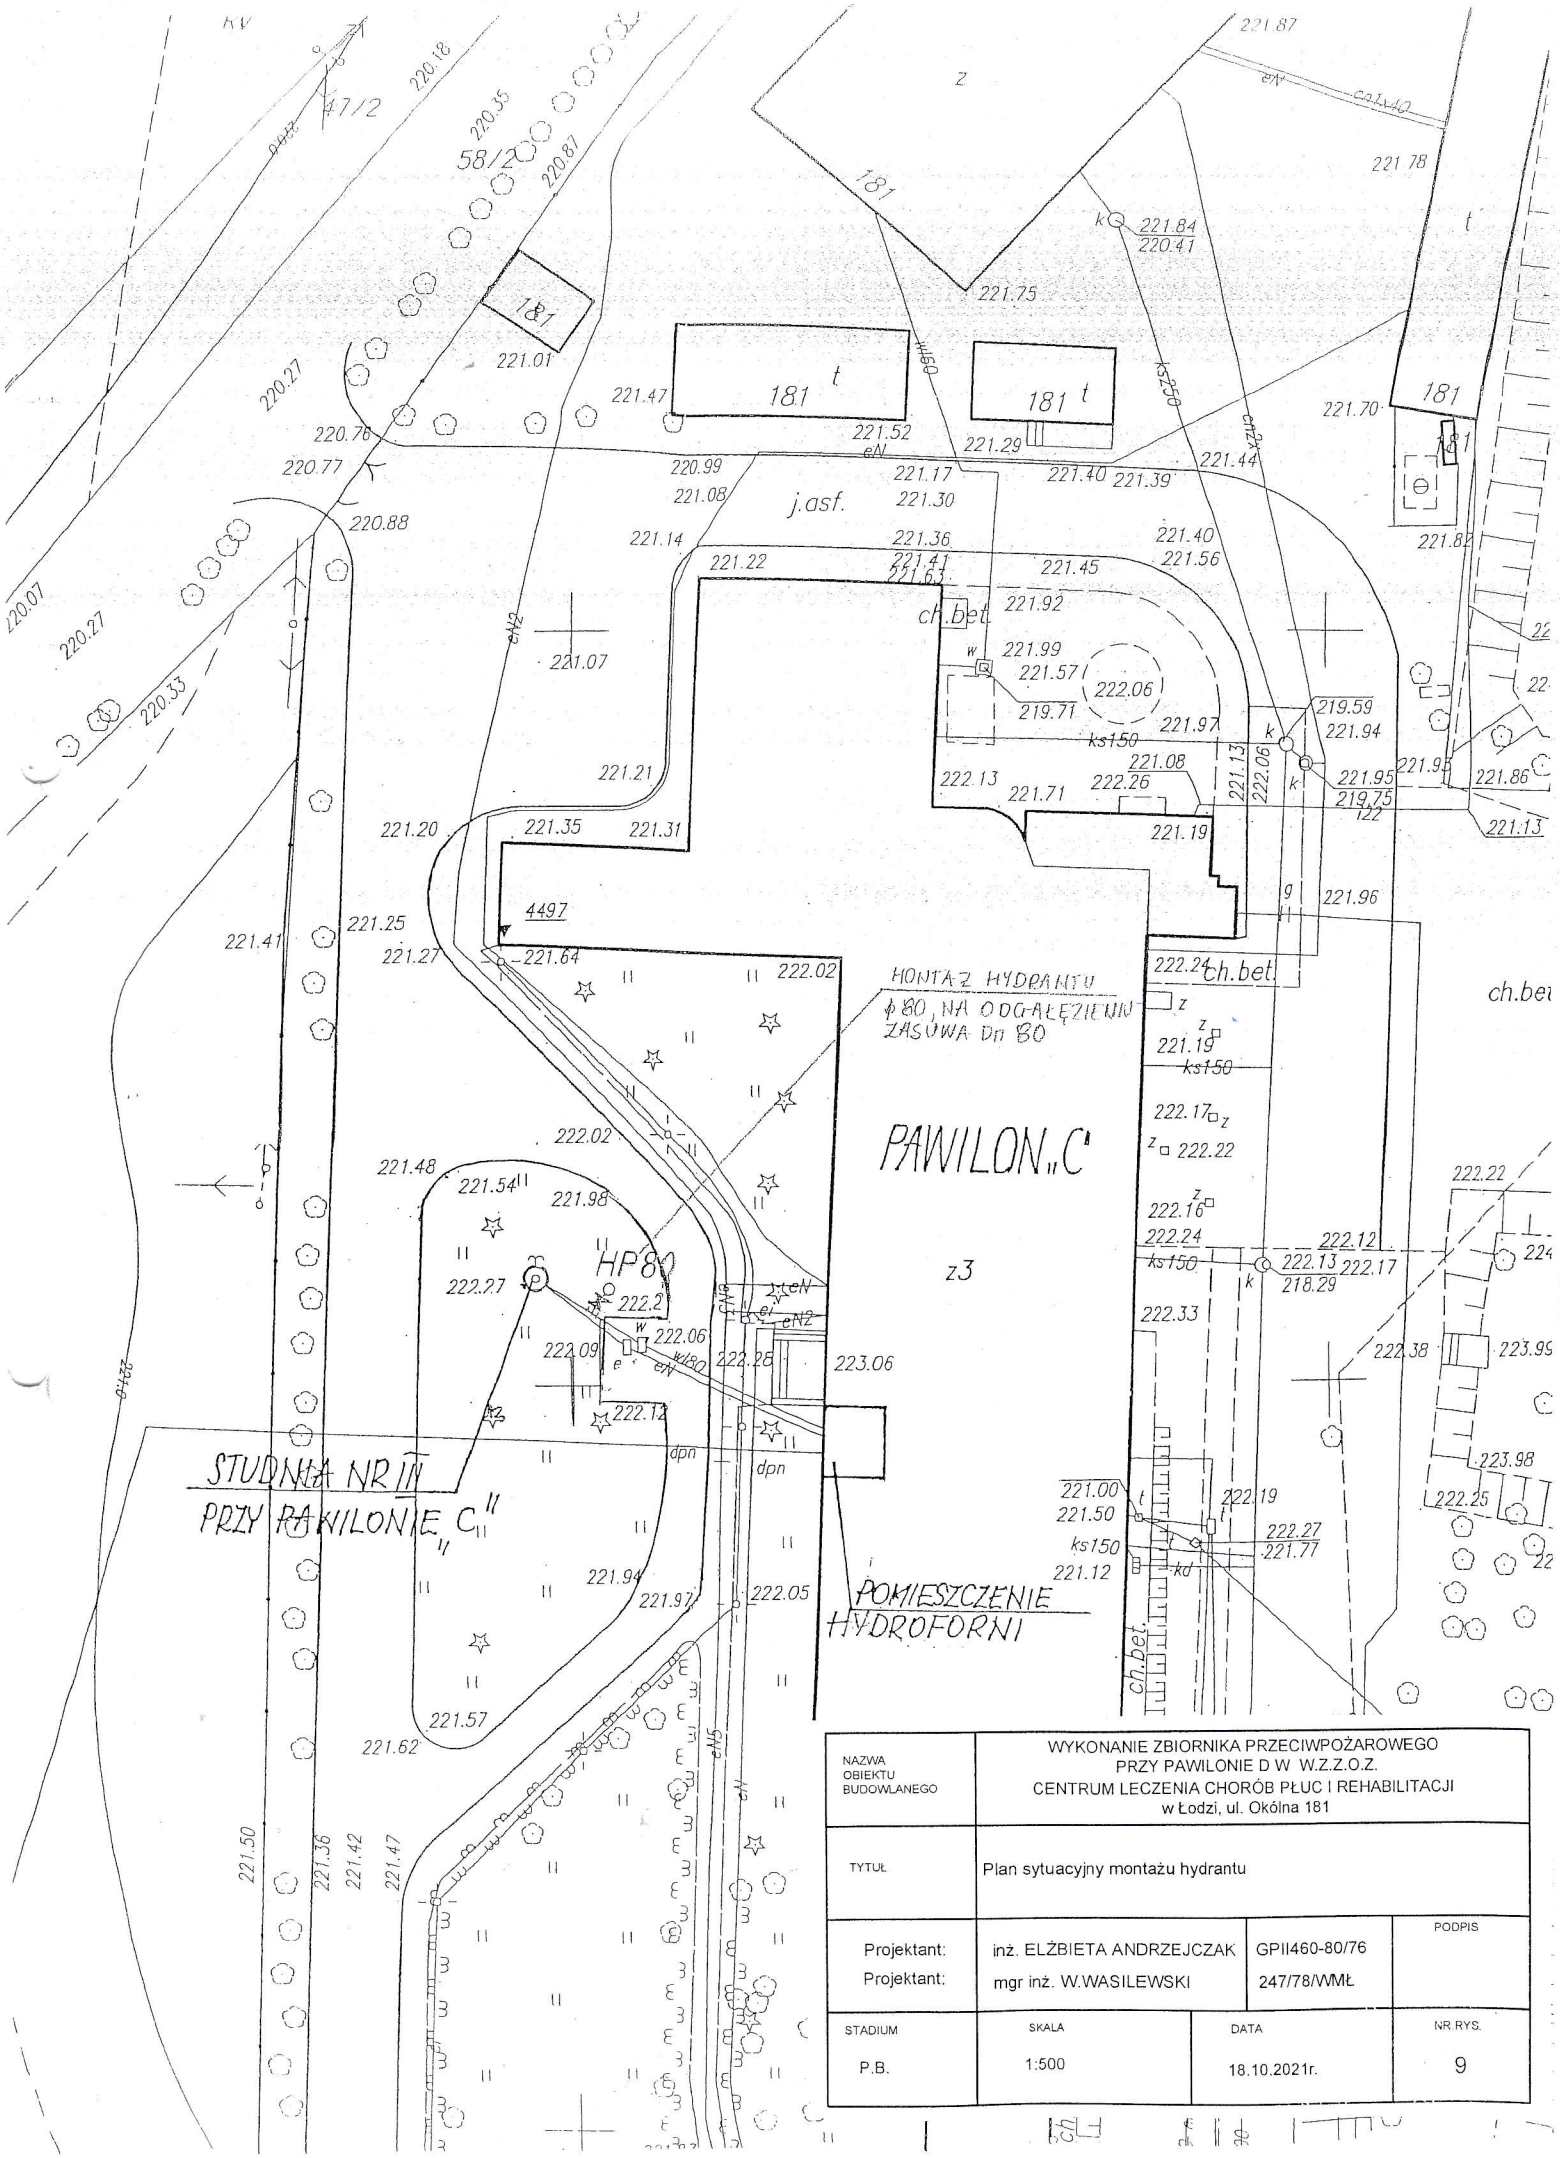

NAZWA OBIEKTU BUDOWLANEGO	WYKONANIE ZBIORNIKA PRZECIWPOŻAROWEGO PRZY PAWILONIE D W W.Z.Z.O.Z. CENTRUM LECZENIA CHORÓB PŁUC I REHABILITACJI w Łodzi, ul. Okólna 181
TYTUŁ	Plan sytuacyjny montażu hydrantu
Projektant: inż. ELŻBIETA ANDRZEJCZAK Projektant: mgr inż. W.WASILEWSKI	GPII460-80/76 247/78/WMŁ PODPIS
STADIUM: P.B.	SKALA: 1:500
DATA: 18.10.2021r.	NR RYS.: 9