


RDZENIE

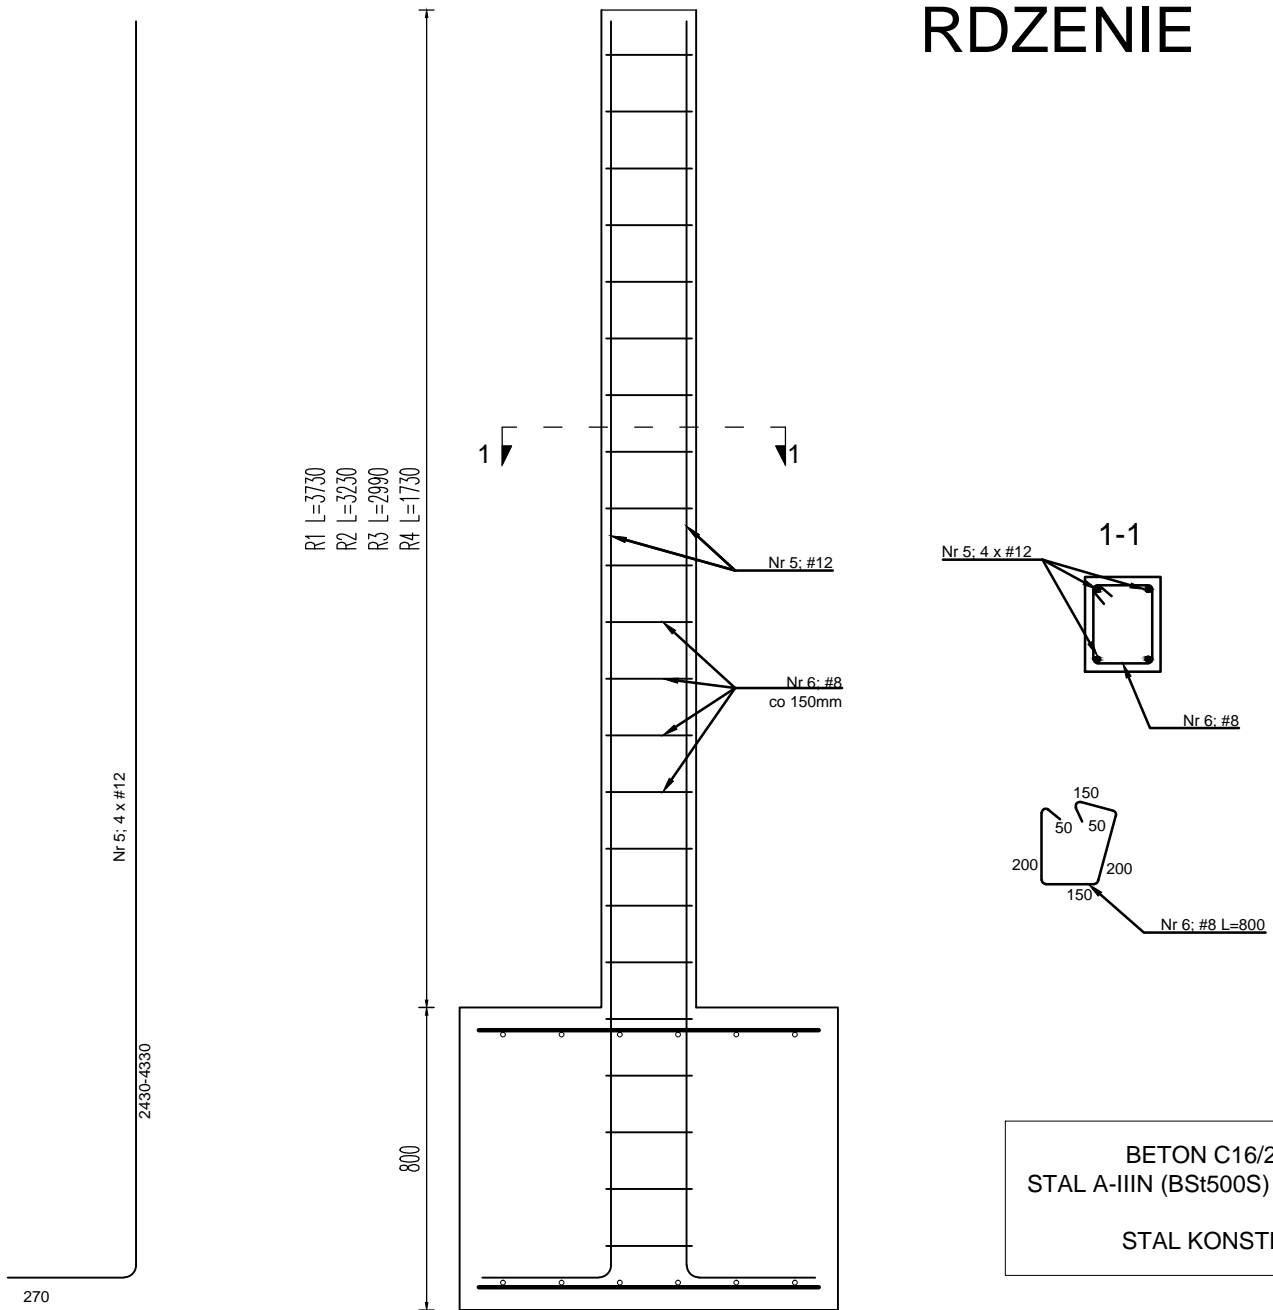

BETON C16/20 (B20)
STAL A-IIIN (BSt500S) /ozn. #/
STAL KONSTR. S355

nr pręta	średnica		długość [m]	liczba w elementie [szt]	liczba elementów	ogółem liczba	Długość ogólna	
	stal gładka [mm]	stal żebrowa na [mm]					A-IIIN [m]	A-IIIN [m]
							8	12
RDZEŃ R1								
5	12	4,33	4	3	12			51,96
6	8	0,80	30		90	72,00		
RDZEŃ R2								
5	12	3,93	4	3	12			47,16
6	8	0,80	27		81	64,80		
RDZEŃ R3								
5	12	2,83	4	5	20			56,60
6	8	0,80	26		130	104,00		
RDZEŃ R4								
5	12	2,43	4	3	12			29,16
6	8	0,80	18		54	43,20		
							284,00	184,88
							0,395	0,888
							112,18	164,17
							276,35	

Projekt: **Remont muru i bramy wejściowej na cmentarz**

Adres: **ul.Arмии Krajowej, Barczewo**

Zakres:

RDZENIE

KONSTRUKCJA

Skala: 1:20	Data	Imię i Nazwisko	Nr.upr.	Podpis	Rysunek Nr. K4
	proj. 08.2020	mgr inż. Sylwester Kukliński	WAM/0072/ PWOK/06		
	spr. 08.2020	mgr inż. Piotr Krawczyński	WAM/0192/ POOK/09		