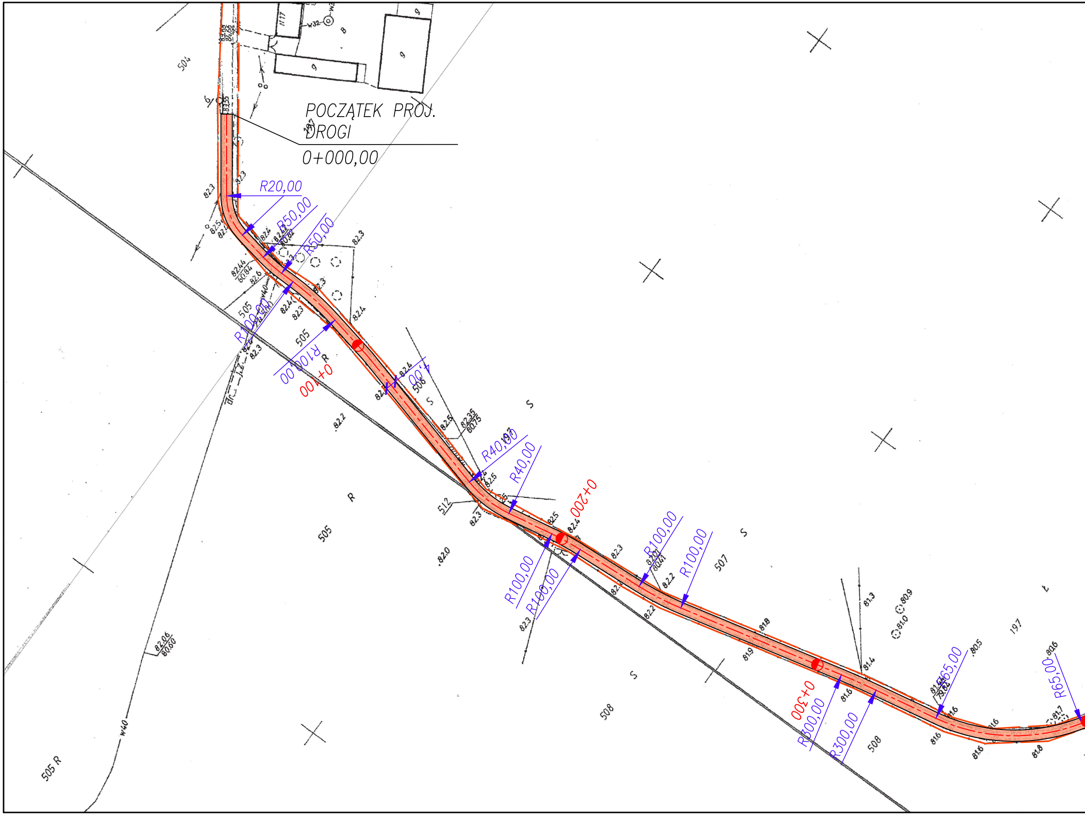
POCZĄTEK PROJ. DROGI
0+000,00
R20,00
R50,00
R50,00
R100,00
R1000,00
0+100
4,00
R40,00
R40,00
0+200
R100,00
R100,00
R100,00
R100,00
0+300
R300,00
R300,00
R65,00
R65,00
504
505
505
505
506
507
508
508
512
197
505 R
R
R
S
S
S
S
82.3
82.4
82.5
82.2
82.0
81.9
81.8
81.6
81.4
81.3
80.5
80.6
82,06
80,60
w40

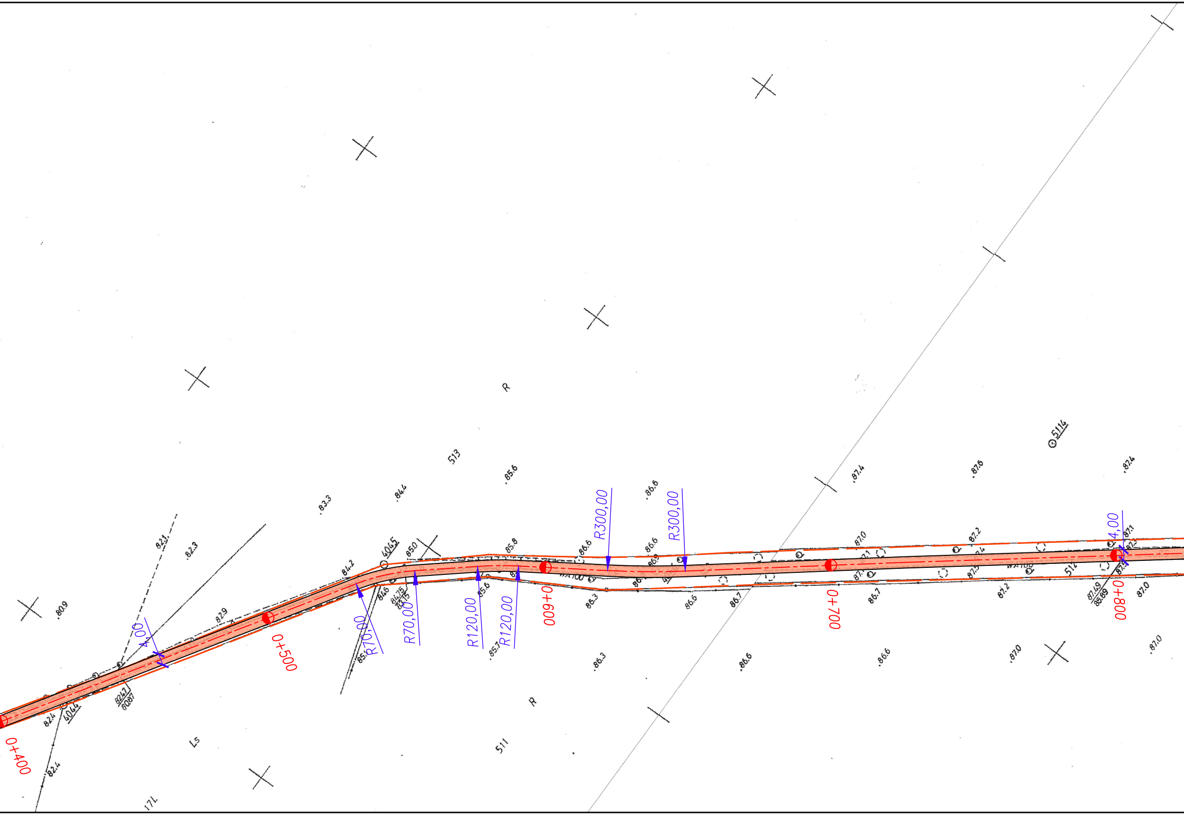
0+400
0+500
0+600
0+700
0+800
4,00
4,00
R70,00
R70,00
R120,00
R120,00
R300,00
R300,00
513
511
512
4045
4044
5114
R
R
Ls
80.9
82.4
82.4
82.3
82.9
83.3
84.2
84.4
85.0
85.6
85.8
86.3
86.3
86.6
86.6
86.6
86.7
86.7
87.0
87.0
87.0
87.2
87.2
87.4
87.6
87.4

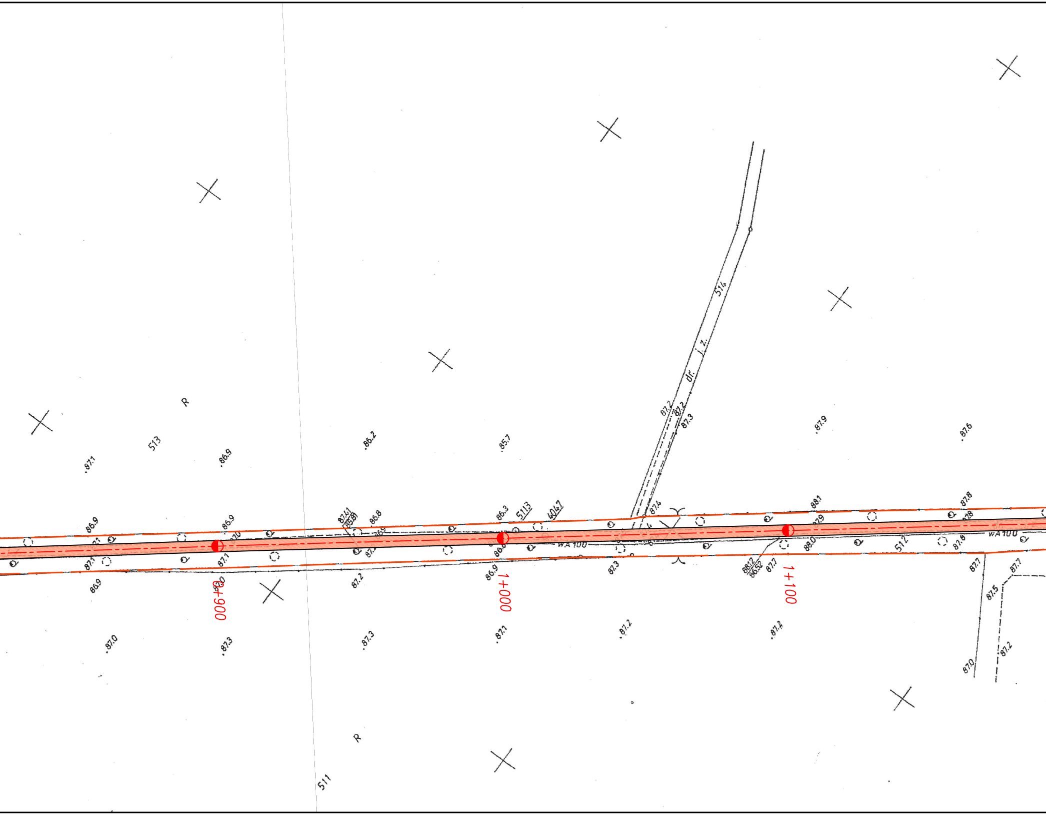

0+900
1+000
1+100
WA 100
WA 100
513
514
512
511
R
R
dr. j. z.
5113
4047
87,41
85,81
86,2
85,7
86,9
87,1
86,8
86,3
87,4
87,2
87,2
87,3
87,9
87,6
88,1
87,8
87,9
88,0
87,8
87,7
87,7
87,5
87,0
87,2
86,9
87,1
87,3
87,2
86,9
87,3
87,2
87,1
87,2
87,2
87,0
87,3
88,12
86,52
87,7

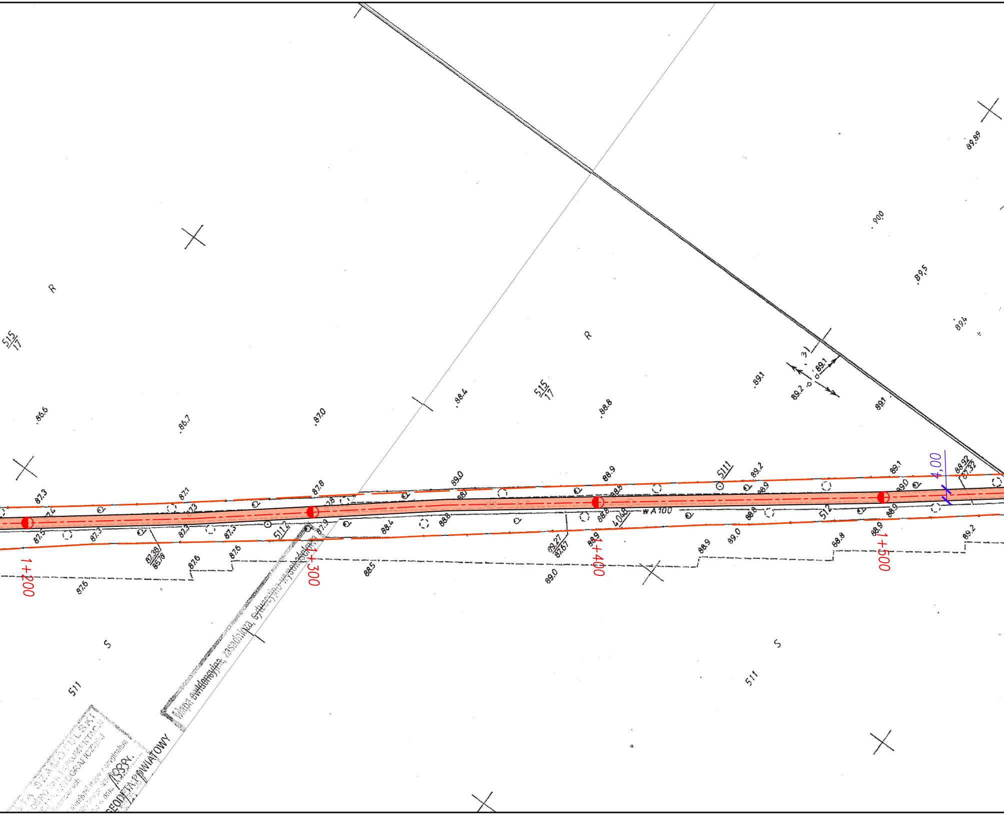
1+200
1+300
1+400
1+500
4,00
R
R
S
S
515/17
515/17
511
511
511/2
511/1
512
w A 100
4,048
86.6
86.7
87.0
88.4
88.8
89.1
89.1
89.2
89.1
90.0
89.5
89.4
89.89
87.3
87.4
87.5
87.3
87.1
87.3
87.3
87.3
87.38/85.78
87.6
87.6
87.6
87.8
87.9
88.4
88.8
88.5
89.0
88.9
88.8
88.8
89.27/87.67
88.9
89.0
89.2
88.9
88.8
88.9
89.0
89.0
89.1
88.9
88.8
88.9
89.92/87.32
89.2
Mapa ewidencyjna, zasadnicza, sytuacyjna, wysokościowa
GEODETA POWIATOWY
1999 r.

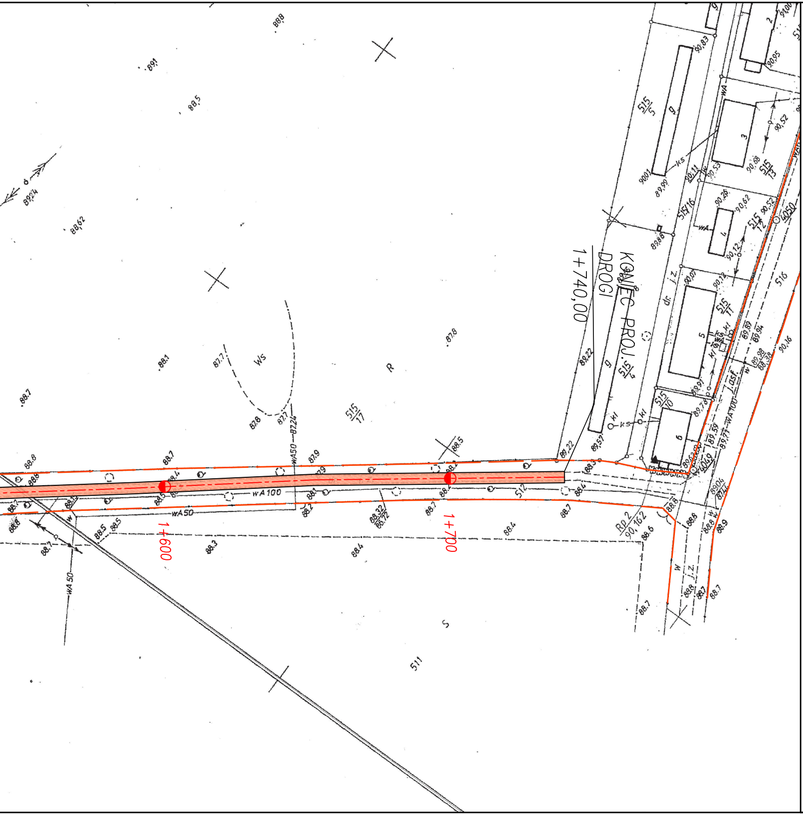

KONIEC PROJ. DROGI
1+740,00
1+600
1+700
wA 100
wA 50
Rp 2
90,162
515/17
515/16
515/4
515/10
515/11
515/12
515/13
515/5
516
512
511

LEGENDA

— — ISTNIEJĄCA GRANICA PASA DROGOWEGO

▨ PROJ. NAWIERZCHNIA Z KRUSZYWA

— PROJ. KRAWĘDŹ NAWIERZCHNI JEZDNI

PROJEKT TECHNICZNY

PROJEKTANT

Vegur Magdalena Nowak

VEGUR Magdalena Nowak
ul. Obornicka 149
62-002 Suchy Las
vegur@outlook.com
NIP: 606 003 23 89
REGON: 361232541

INWESTOR

Urząd Miasta i Gminy w Szamotułach
ul. Dworcowa 26
64-500 Szamotuły

BRANŻA: D

STADIUM: PT

INWESTYCJA

Budowa dróg dojazdowych do gruntów rolnych o szerokości 4m oznaczonych w ewidencji gruntów jako obręb Pamiątkowo na odcinku Witoldzin – Żalewo

SKALA: 1:1000

DATA: SIERPIEŃ 2022

ZAWARTOŚĆ

PLAN SYTUACYJNY

ZESPÓŁ PROJEKTOWY

PROJEKTANT BR. DROGOWA: mgr inż. Maciej Sługocki
upr. nr WKP/0277/PWOD/10

NR RYS.

NR PROJ.:		OBIEKT:		BRANŻA:	NR RYS.:		STADIUM:		INDEX:	ARKUSZ:
B12/22	-	D	-	D	-01	-	PT	-	0	1