


ZMIANY:	PODPIS:	DATA:

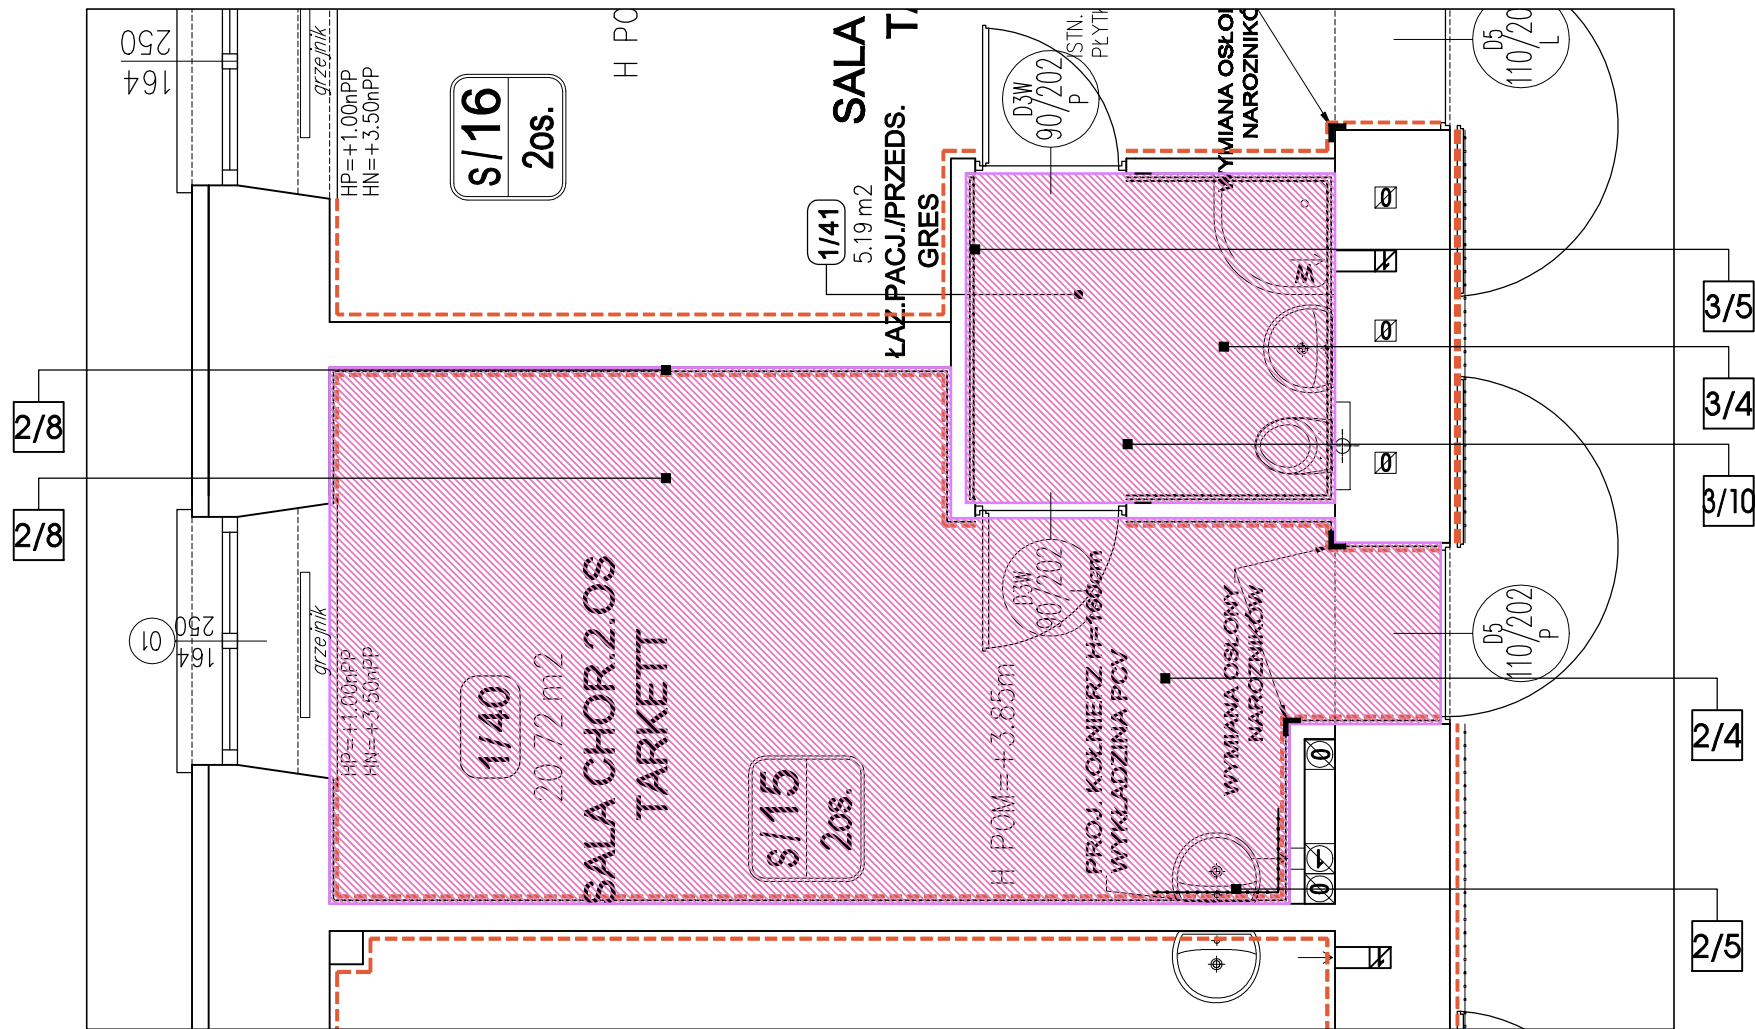

FRAGMENT RZUTU I PIĘTRA
SALA NR 15 I ŁAZIENKA

LEGENDA: POSADZKI - TYP WYKŁADZINY	
T1	wykładzina rulonowa PCV - WYMIANA FRAGMENTU W KORYTARZU cokoł 10cm wywinięty na ścianę półokrągło/bezszwowo
T2	homogeniczna wykładzina PCV rozpraszająca, prądoprzewodząca cokoł 10cm wywinięty na ścianę półokrągło/bezszwowo
UWAGI:	
-PRZY POŁĄCZENIU POSADZKI PROJEKTOWANEJ I ISTNIEJĄCEJ ZACHOWAĆ JEDNOLITY POZIOM ORAZ BRAK PROGU	

LEGENDA: ŚCIANY	
WW1	wykładzina PCV - fartuch kolor jasnoszary
WW2	okładzina ścienna z wykładziny PCV na pełną wys. pomieszczenia kolor jasnozielony
O1	odbój przyścienny systemowy - listwy pcv
LEGENDA: OZNACZENIA KOLORÓW ŚCIAN	
A	farba w kolorze jasnoszarym na pełną wysokość pomieszczenia

Nazwa opracowania:		Projekt budowlano-wykonawczy odtworzenia po pożarze Oddziału Pulmonologii mieszczącego się w pawilonie C Zespołu Opieki Zdrowotnej Centrum Leczenia Chorób Płuc w Łodzi przy ul. Okólna 181	
Adres:		ZESPÓŁ OPIEKI ZDROWOTNEJ CENTRUM LECZENIA CHOROÓB PŁUC W ŁODZI, UL. OKÓLNA 181	Faza: PB-W
Inwestor:		ZESPÓŁ OPIEKI ZDROWOTNEJ CENTRUM LECZENIA CHOROÓB PŁUC W ŁODZI, UL. OKÓLNA 181	Branża: ARCHITEKTURA
Projektant:		mgr inż. arch. Bartłomiej Strzelec	Podpis: Uprawnienia: 35/00/WŁ LO-0069
Projektant:		mgr inż. arch. Agata Balcerzyk-Mruk	Podpis: Uprawnienia: 59/LOOKK/2010 LO-0714
Projektant:			Podpis: Uprawnienia:
Jednostka projektowa:		Tytuł rysunku:	
ATELIER ARCHITEKTONICZNE BARTŁOMIEJ STRZELEC 94-122 ŁÓDŹ ul.ZAPĄŚNICZA 91		FRAGMENT RZUTU I PIĘTRA-SALA NR 15 I ŁAZIENKA - PROJEKT POSADZEK I ŚCIAN	
email: TEL.FAX:+48 42 6888 236 NIP: 726-123-09-26		ateller@4web.pl TEL.KOM.: 601 622 476 REGON:100667920	
Nr rys.:		Data:	
A-02.2		02.2023	
Skala:		1:50	

WYKAZ PRAC PROJEKTOWYCH - SALA CHORYCH NR 15 (1/40)	
2/0	PRACE BUDOWLANE
2/1	WYKONANIE WYLEWKI WYRÓWNUJĄCEJ NA POSADZCE
2/2	SKUCIE ODPARZONYCH I ODSPOJONYCH TYNKÓW I GŁADZI NA ŚCIANACH I WYKONANIE NOWYCH
2/3	WYMIANA OKNA I PARAPETU
2/4	WYKONANIE NOWEJ OKŁADZINY POSADZKOWEJ Z WYKŁADZINY PCV
2/5	WYKONANIE FARTUCHA Z WYKŁADZINY PCV W OBRĘBIE UMYWALKI
2/6	WYKONANIE NOWYCH SUFITÓW PODWIESZANYCH
2/7	MONTAŻ NOWYCH DRZWI WRAZ Z OŚCIEŻNICAMI
2/8	MALOWANIE ŚCIAN I SUFITÓW
2/9	WYMIANA INSTALACJI ELEKTRYCZNEJ I GAZÓW TECHNICZNYCH
2/10	MONTAŻ NOWYCH LAMP I OŚWIETLENIA AWARYJNEGO
2/11	MONTAŻ NOWEGO GRZEJNIKA
2/12	MONTAŻ NOWEGO PANELU PRZYŁÓŻKOWEGO
2/13	MONTAŻ NOWEJ UMYWALKI ORAZ DOZOWNIKÓW NA MYDŁO I RĘCZNIKI
2/14	WYPOSAŻENIE POMIESZCZENIA

WYKAZ PRAC PROJEKTOWYCH - ŁAZIENKA 1/41	
3/0	PRACE BUDOWLANE
3/1	WYBURZENIE ISTNIEJĄCEJ ŚCIANKI DZIAŁOWEJ
3/2	WYKONANIE WYLEWKI WYRÓWNUJĄCEJ NA POSADZCE
3/3	SKUCIE OKŁADZINY ŚCIENNEJ Z PŁYTEK
3/4	WYKONANIE NOWEJ OKŁADZINY POSADZKOWEJ Z WYKŁADZINY PCV
3/5	WYKONANIE NOWEJ OKŁADZINY ŚCIENNEJ Z WYKŁADZINY PCV NA PEŁNĄ WYSOKOŚĆ POMIESZCZENIA
3/6	WYKONANIE NOWEGO SUFITU PODWIESZANEGO
3/7	MONTAŻ NOWYCH DRZWI WRAZ Z OŚCIEŻNICAMI (2 PARY DRZWI)
3/8	MALOWANIE SUFITU Z PŁYTY G-K
3/9	WYMIANA INSTALACJI ELEKTRYCZNEJ
3/10	MONTAŻ NOWYCH LAMP I OŚWIETLENIA AWARYJNEGO
3/11	MONTAŻ BLOKADY DRZWI ZAJĘTEGO POMIESZCZENIA
3/12	WYMIANA BIAŁEGO MONTAŻU WRAZ Z DOZOWNIKAMI MYDŁA I RĘCZ.