


Sala łóżkowa z łazienką, z kasownikiem FEH1001 (1-pętłowy)

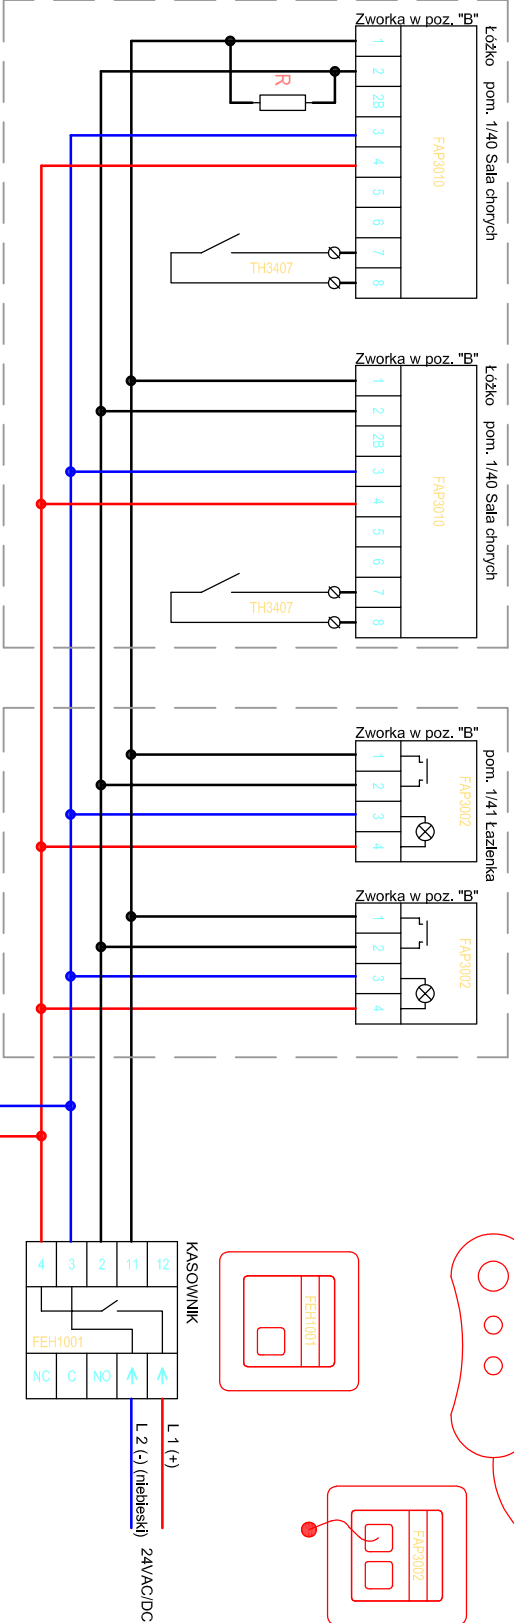

Wspólny przycisk kasowania alarmów z sali i łazienki
Dodatkowe moduły FAP ... łączyć równolegle, analogicznie jak na schemacie
Sposób montażu modułu FAP3010 uzgodnić w etapie realizacji / z producentem opraw nadłóżkowych
Dostępne manipulatory z dodatkowymi przyciskami / włącznikami do sterowania oświetleniem
Moduł FAP3010 umożliwia identyfikację miejsca wezwania po wejściu do sali (lampa sygnalizująca wezwanie)
Wszystkie połączenia rozgałęźne wykonać na zaciskach modułów FAP ...

Przewody nieoznaczone - 0,5mm, montaż w puszkach 60mm z wkrętami
Rezystor w zestawie z kasownikiem - montować na końcu pętli.
Zworki w kasowniku rozłączyć, zworki w FAP ... ustawić w pozycji "B"
Nie zmieniać L1 (+) z L2 (-)

UWAGA
W korytarzu 1/32 wymienić wszystkie lampki sygnalizacyjne wezwanie umieszczone nad drzwiami wejściowymi do pomieszczeń - tj. 1 szt. (wyłączając stan. pielęgn. 1/45)

Symbol - opis / nr zamówieniowy

FEH1001 - Kasownik 1-pętłowy / 2TKA002107G1

FIM1000 - Lampka czerwona / 2TKA002120G1

FAP3010 - Moduł manipulatora / 2TKA002102G1
Dobrać odpowiedni manipulator z przewodem

FAP3002 - Włącznik pociągowy / 2TKA002098G1

Nazwa opracowania: Projekt budowlano-wykonawczy oddzielenia po pożarze Oddziału Pulmonologii mieszczącego się w pawilonie C Zespołu Opieki Zdrowotnej Centrum Leczenia Chorób Płuc w Łodzi przy ul. Okólniej 181

Adres: ZESPÓŁ OPIEKI ZDROWOTNEJ CENTRUM LECZENIA CHOROŢB PŁUC W ŁODZI, UL. OKÓLNA 181

Investor: ZESPÓŁ OPIEKI ZDROWOTNEJ CENTRUM LECZENIA CHOROŢB PŁUC W ŁODZI, UL. OKÓLNA 181

Projektant: mgr inż. Łukasz Wiktorowicz

Sprawdzający: mgr inż. Arkadiusz Machalowski

Projektant: mgr inż. Łukasz Wiktorowicz

Jednostka projektowa: ATELIER ARCHITEKTONICZNE STRZELCZAK

Adres: ul. Okólna 181, 94-122 Łódź

Nr rys.: E3

Data: 02.2023

Skala: 1:100