LEGENDA OZNACZEŃ:

ODBOJNICA ŚCIENNA KLEJONA

odbojnica samoprzylepna, elastyczna z tworzywa sztucznego (akramit) o wysokości 30 cm i 16 cm w kolorze: poranna mgła 51 - NCS S 2000-N

odbojnica samoprzylepna, elastyczna z tworzywa sztucznego (akramit) o wysokości 30 cm i 16 cm w kolorze: pistacja 30 NCS S 1030-G20Y

PŁYTKI - OKŁADZINA ŚCIAN

OZNACZENIA :

UWAGA ! ILUSTRACJE TO POKAZANIE REFERENCYJNIE DOBRANYCH DO WNĘTRZA URZĄDZEŃ I MATERIAŁÓW , WSKAZANIE RODZAJU STYLISTYKI ELEMENTÓW, WYGLĄDU, PARAMETRÓW TECHNICZNYCH, KOLORÓW, DO KTÓRYCH ODNOSI SIĘ RÓWNOWAŻNOŚĆ PARAMETRÓW *

płytki ceramiczne ścienne format 20x20cm powierzchnia Mat, kolor biały,monokolor gr 6,5mm (referencyjnie jak np. płytki serii Pastel, Tubądzin lub innego producenta o parametrach* równoważnych lub lepszych niż referencyjne)

płytki ceramiczne ścienne format 20x20cm powierzchnia Mat, kolor zielony,monokolor gr 6,5mm (referencyjnie jak np. płytki serii Pastel, Tubądzin lub innego producenta o parametrach* równoważnych lub lepszych niż referencyjne)

płytki ceramiczne ścienne format 20x20cm powierzchnia Połysk, kolor seledynowy,monokolor gr 6,5mm (referencyjnie jak np. płytki serii Pastel, Tubądzin lub innego producenta o parametrach* równoważnych lub lepszych niż referencyjne)

płytki ceramiczne ścienne format 20x20cm powierzchnia Mat, kolor pomarańczowy,monokolor gr 6,5mm (referencyjnie jak np. płytki serii Pastel, Tubądzin lub innego producenta o parametrach* równoważnych lub lepszych niż referencyjne)

płytki ceramiczne ścienne format 20x20cm powierzchnia Połysk, kolor żółty,monokolor gr 6,5mm (referencyjnie jak np. płytki serii Pastel, Tubądzin lub innego producenta o parametrach* równoważnych lub lepszych niż referencyjne)

płytki ceramiczne ścienne format 20x20cm powierzchnia Mat kolor niebieski,monokolor gr 6,5mm (referencyjnie jak np. płytki serii Pastel, Tubądzin lub innego producenta o parametrach* równoważnych lub lepszych niż referencyjne)

płytki ceramiczne ścienne format 20x20cm powierzchnia Połysk, kolor błękitny,monokolor gr 6,5mm (referencyjnie jak np. płytki serii Pastel, Tubądzin lub innego producenta o parametrach* równoważnych lub lepszych niż referencyjne)

płytki ceramiczne ścienne - listwa ścienna ozdobna, glazurowana format 20,0x7,4cm, powierzchnia połysk, gr 7,0mm, grafika 4 pszczoły i niebieskie chmury (referencyjnie jak np. płytki serii Pastel, listwa ścienna Robaczki 2, Tubądzin lub innego producenta o parametrach* równoważnych lub lepszych niż referencyjne)

płytki ceramiczne ścienne - dekor, płytka glazurowana format 20,0x20,0cm, powierzchnia - mat, gr 7,0mm, grafika wzór pierwszy: 2 pszczoły, gąsienica, niebieskie chmury i trawa oraz wzór drugi : 1 pszczoła, biedronka, gąsienica, chmury i trawa (referencyjnie jak np. płytki serii Pastel, płytka dekor ścienny Robaczki 1, Tubądzin lub innego producenta o parametrach* równoważnych lub lepszych niż referencyjne)

WYPOSAŻENIE W MEBLE

1 zestaw szafek jak np Quadro - wym. 237,6 x 41,5 x 124,2 cm
meble wykonane z białej lub klonowej płyty laminowanej, o gr. 18 mm,
fronty o gr. 18 mm pokryte trwałą okleiną termoplastyczną.
drzwiczki z cichym domykiem
regał L z przegrodą i 2 półkami, klon, 3 szt.
drzwiczki małe 90 st., cichy domyk - białe, 4 szt.
drzwiczki małe 90 st., cichy domyk - limonkowe, 4 szt.
drzwiczki małe 90 st., cichy domyk - niebieskie, 4 szt.
szuflada wąska - biała, 4 szt.

2 przewijak z szafką jak np Quadro, z materacem zielonym - kolorowe fronty, klonowa skrzynia
wym. 85 x 75 x 116 cm

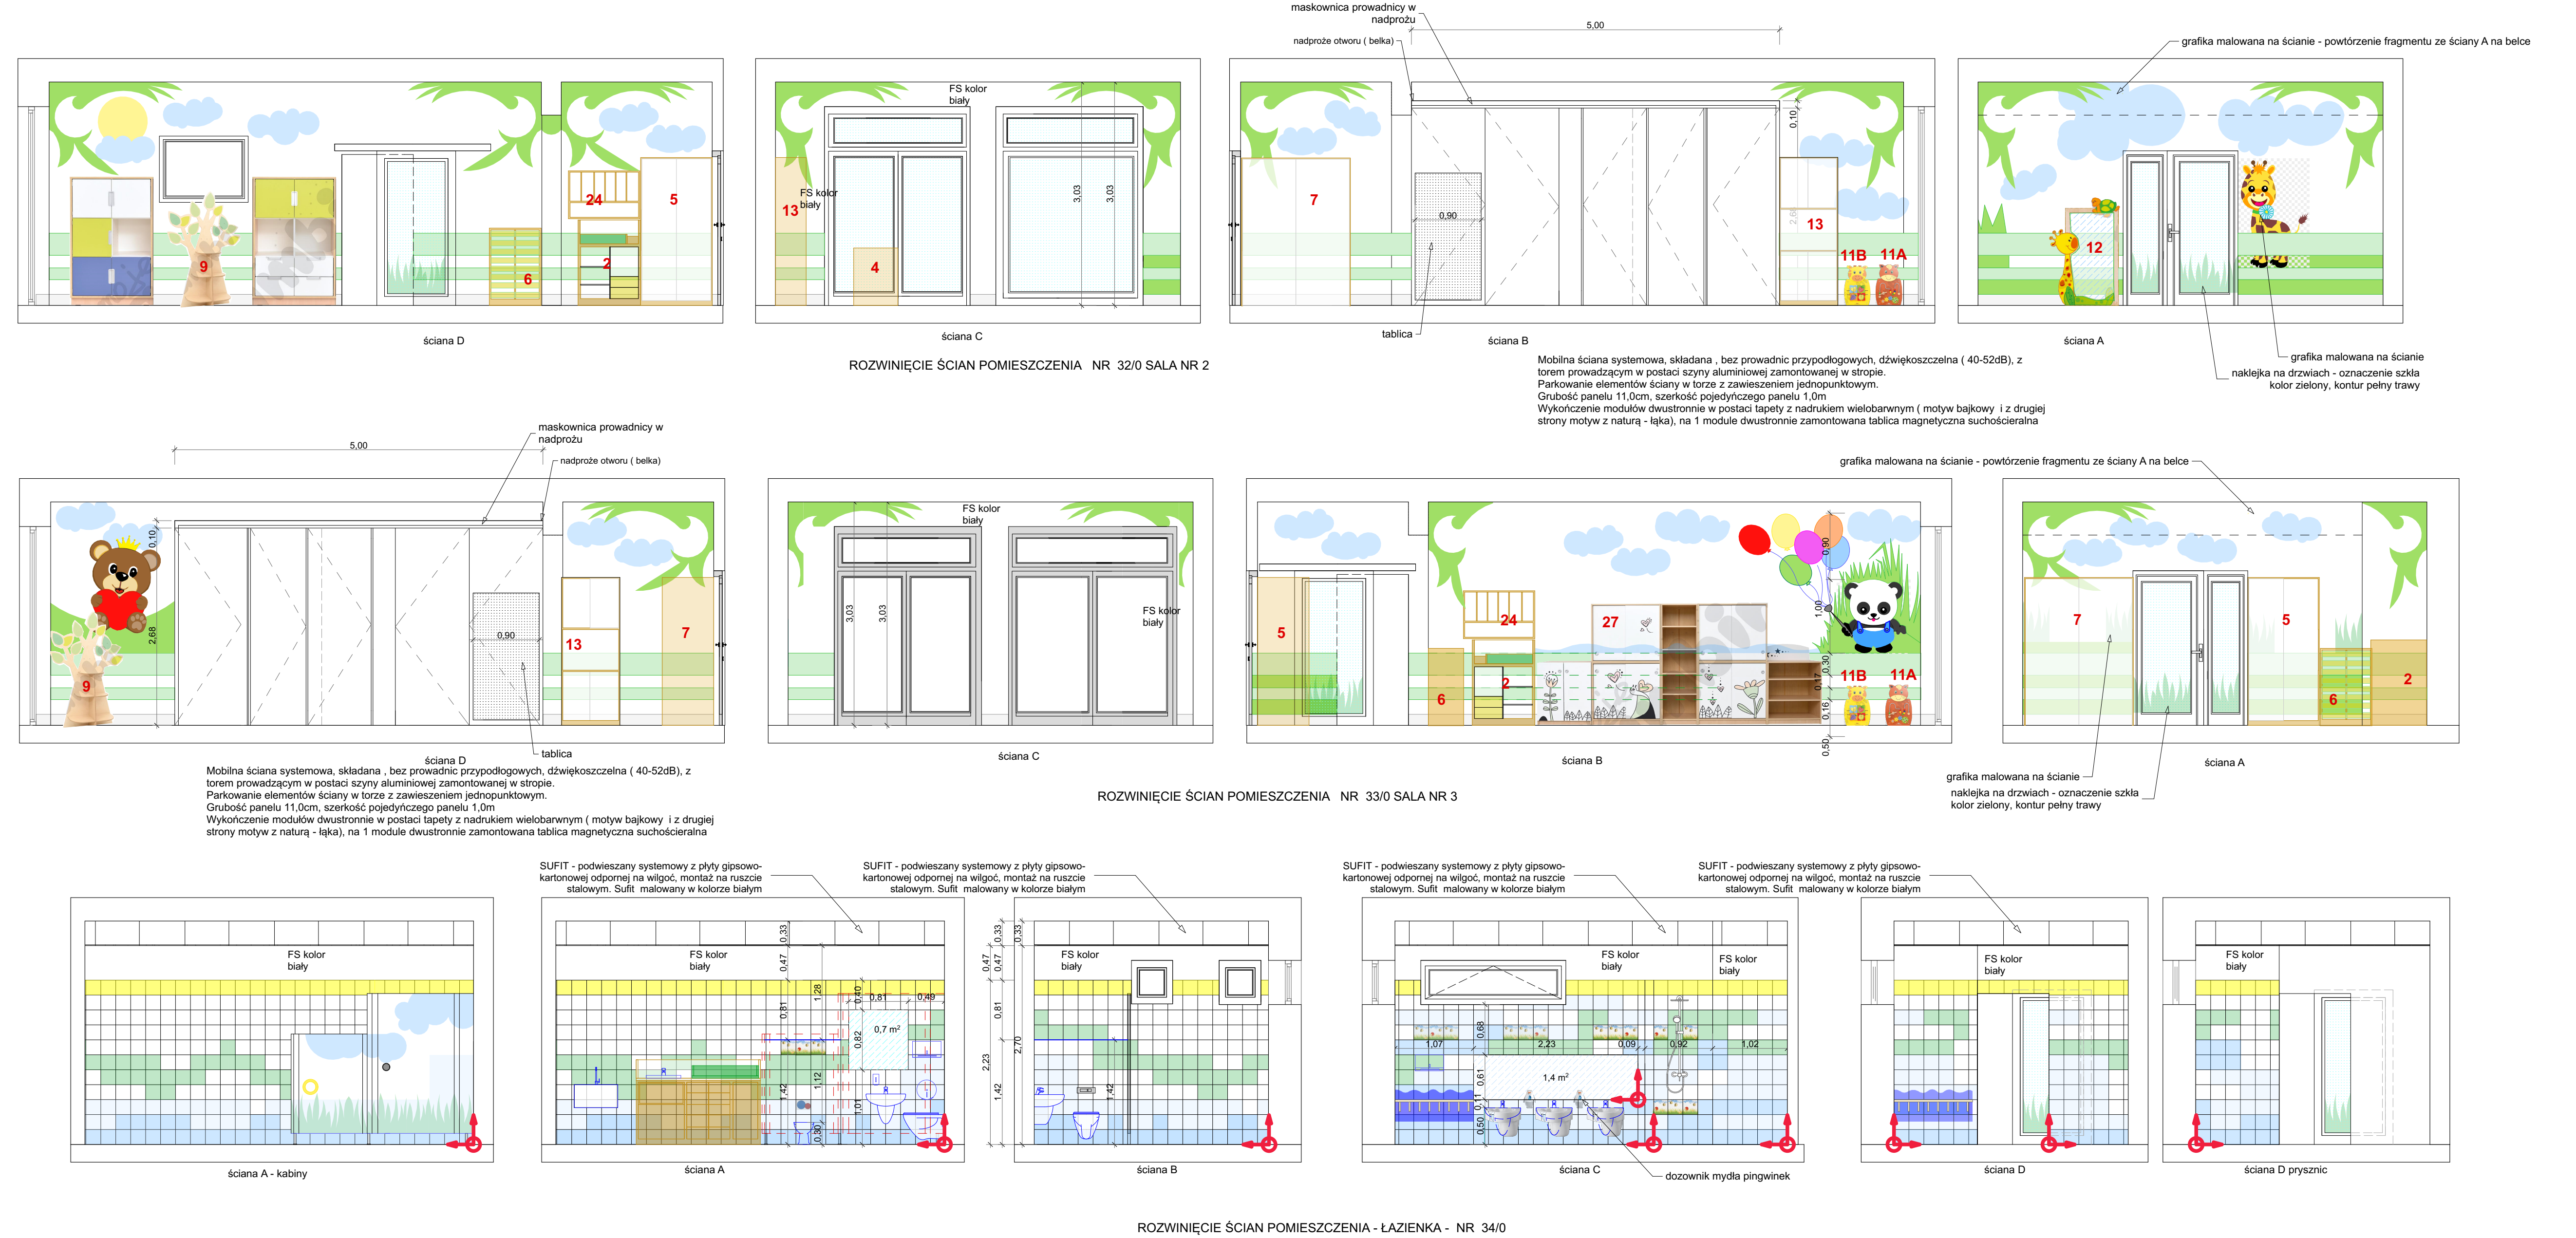

...ZENIA - ŁAZIENKA - NR 34/0

UWAGA ! WYKONAWCA ZOBOWIĄZANY JEST DO DOKONANIA UZGODNIEŃ I UZYSKANIA AKCEPTACJI PROJEKTANTA I PRZEDSTAWICIELA INWESTORA DLA WSZYSTKICH MATERIAŁÓW WYKOŃCZENIOWYCH I WYPOSAŻENIA WNĘTRZA PRZED ICH ZAMÓWIENIM I WBUDOWANIEM.
POMINIĘCIE POWYŻSZEJ AKCEPTACJI STANOWIĆ BĘDZIE NARUSZENIE Art 16 i Art 49.ust 2 USTAWY z dnia 4 lutego 1994r O PRAWIE AUTORSKIM I PRAWACH POKREWNYCH (DZ.U. 2022 poz. 2509)

OZNACZENIA :

UWAGA ! ILUSTRACJE TO POKAZANIE REFERENCYJNIE DOBRANYCH DO WNĘTRZA URZĄDZEŃ I MATERIAŁÓW , WSKAZANIE RODZAJU STYLISTYKI ELEMENTÓW, WYGLĄDU, PARAMETRÓW TECHNICZNYCH, KOLORÓW, DO KTÓRYCH ODNOSI SIĘ RÓWNOWAŻNOŚĆ PARAMETRÓW *

* parametry równoważne lub lepsze niż referencyjne dotyczą : wymiaru, grubości, koloru, rodzaju nawierzchni , wyglądu - np.monokolor płytek

LEGENDA OZNACZEŃ:

punkt, od którego należy rozpocząć układanie płytek - początek ułożenia i wyznaczenie kierunków układania

ścienna kratka wentylacyjna w kolorze białym , wym . 18,7x14,2cm tworzywo sztuczne, kolor biały. Atest PZH

Rozmieszczenie włączników światła i gniazd wtykowych wg projektu instalacji elektrycznych. Kolor włączników i gniazdek - biały

WŁĄCZNIKI ŚWIATŁA - włączniki mechaniczne, szklane, pojedyńcze lub podwójne (wg. projektu instalacji elektrycznej) z kropkami fluorescencyjnymi, Ramka szklana ze szkła hartowanego, kolor biały IP20

Rozmieszczenie włączników światła i gniazd wtykowych wg projektu instalacji elektrycznych. Kolor włączników i gniazdek - biały

WENTYLATOR ŁAZIENKOWY - z czujnikiem światła i timerem
Wentylator z łożyskami kulkowymi oraz stopniu ochrony IPX 4/ IP44.
Poziom dźwięku na poziomie 32 dB(A) - w przypadku wentylatora o średnicy Ø125 mm - przy wydajności wymiany powietrza około 135 m³/h i poborze mocy 9 W. Wentylator z czujnikiem ruchu i opóźnieniem czasowym wyłączenia. Kolor biały. Wentylator o średnicy Ø125 mm
Atest PZH

OPRAWY OŚWIETLENIOWE

AW oprawa oświetlenia awaryjnego - bezpieczeństwa (natynkowa) LED, kolor oprawy biały, IP 65, praca awaryjna 3godziny, 183 lumeny, certyfikat CE i CNBOP

EW oprawa oświetlenia awaryjnego - ewakuacyjnego LED, z piktogramen, do montażu sufitowego i naściennego, kolor oprawy szary, IP 20, praca awaryjna 3godziny, wymiar 32,1x25x2,8cm, test ręczny, certyfikat CE i CNBOP

OPRAWY OŚWIETLENIOWE MONTOWANE NA SUFICIE PODSTAWOWYM (PŁYTA ŻELBETOWA) ORAZ NA SUFICIE Z PŁYTY G-K

plafoniera LED "kwadratowa" 34W IP20, kolor biały ramki, kolor biały klosza, wymiar oprawy 32,7x32,7cm gr 5,2cm, barwa światła neutralna

OPRAWY OŚWIETLENIOWE MONTOWANE NA SUFICIE PODSTAWOWYM (PŁYTA ŻELBETOWA) ORAZ NA SUFICIE Z PŁYTY G-K

plafoniera LED "kwadratowa" 34W- DALI IP20, kolor biały ramki, kolor biały klosza, wymiar oprawy 32,7x32,7cm gr 5,2cm, barwa światła neutralna

OPRAWA OŚWIETLENIOWA NATYNKOWA WEWNĘTRZNA W24

wewnętrzna: oprawa okrągła śred.27,8cm IP 44 W24 IK09,oprawa i klosz tworzywo sztuczne kolor oprawy biały, klosz mleczny, światło neutralne, 4000K, 1600lumenów, średnica 38,5cm

WYKŁADZINY HOMOGENICZNE PODŁOGOWE

wykładzina homogeniczna podłogowa - antyposlizgowość w klasie R10, dostosowana do ogrzewania podłogowego (max 27°), antystatyczna < 2kV, do intensywnego natężenia ruchu, gr 2 mm (użytkowa i całkowita), test "clean room " ISO klasa 4, łatowść odkażania - znakomita, odporna chemicznie, nie sprzyja wzrostowi bakterii, wodoszczelna jak np. referencyjnie wykładzina iQ OPITMIA Tarektt z zabezpieczeniem powierzchni iQ PUR lub innego producenta o parametrach równoważnych lub lepszych niż referencyjna
w kolorze :

NATURA WHITE 0262	BLUE 0250
PURPLE 0255	NEUTRAL DARC GREY 0243
BLUE GREEN 0251	ORANGE 0257
GREEN 0861	RED 0259
MEDIUM YELLOW 0826	

OZNACZENIA :

UWAGA ! ILUSTRACJE TO POKAZANIE REFERENCYJNIE DOBRANYCH DO WNĘTRZA URZĄDZEŃ I MATERIAŁÓW , WSKAZANIE RODZAJU STYLISTYKI ELEMENTÓW, WYGLĄDU, PARAMETRÓW TECHNICZNYCH, KOLORÓW, DO KTÓRYCH ODNOSI SIĘ RÓWNOWAŻNOŚĆ PARAMETRÓW *

* parametry równoważne lub lepsze niż referencyjne dotyczą : wymiaru, grubości, koloru, rodzaju nawierzchni , wyglądu - np.monokolor płytek

OBIEKT	BUDYNEK ŻŁOBKA	TYTUŁ PROJEKTU: BUDYNEK ŻŁOBKA GMINNEGO (dla 48 dzieci) Z INFRASTRUKTURĄ TOWARZYSZĄCĄ	
LOKALIZACJA	ul. Długa, Wrocanka, dz nr 994 i 1000 , obręb Wrocanka, Gmina Miejsce Piastowe		
INWESTOR	GMINA MIEJSCE PIASTOWE		
BRANŻA	ARCHITEKTURA		
STADIUM	PROJEKT ARCHITEKTONICZNY WYKONAWCZY		
NAZWA RYS	ROZWINIĘCIE ŚCIAN POM. NR 32, 33 , 34	data	podpis
projektant : mgr inż.arch. Magdalena Krężałek-Łojek nr upraw. Rz/ A-12/11		29.02.2024r	
SKALA 1:50	wszelkie prawa autorskie zastrzeżone	NR RYS	29AW