RZUT I PIĘTRA
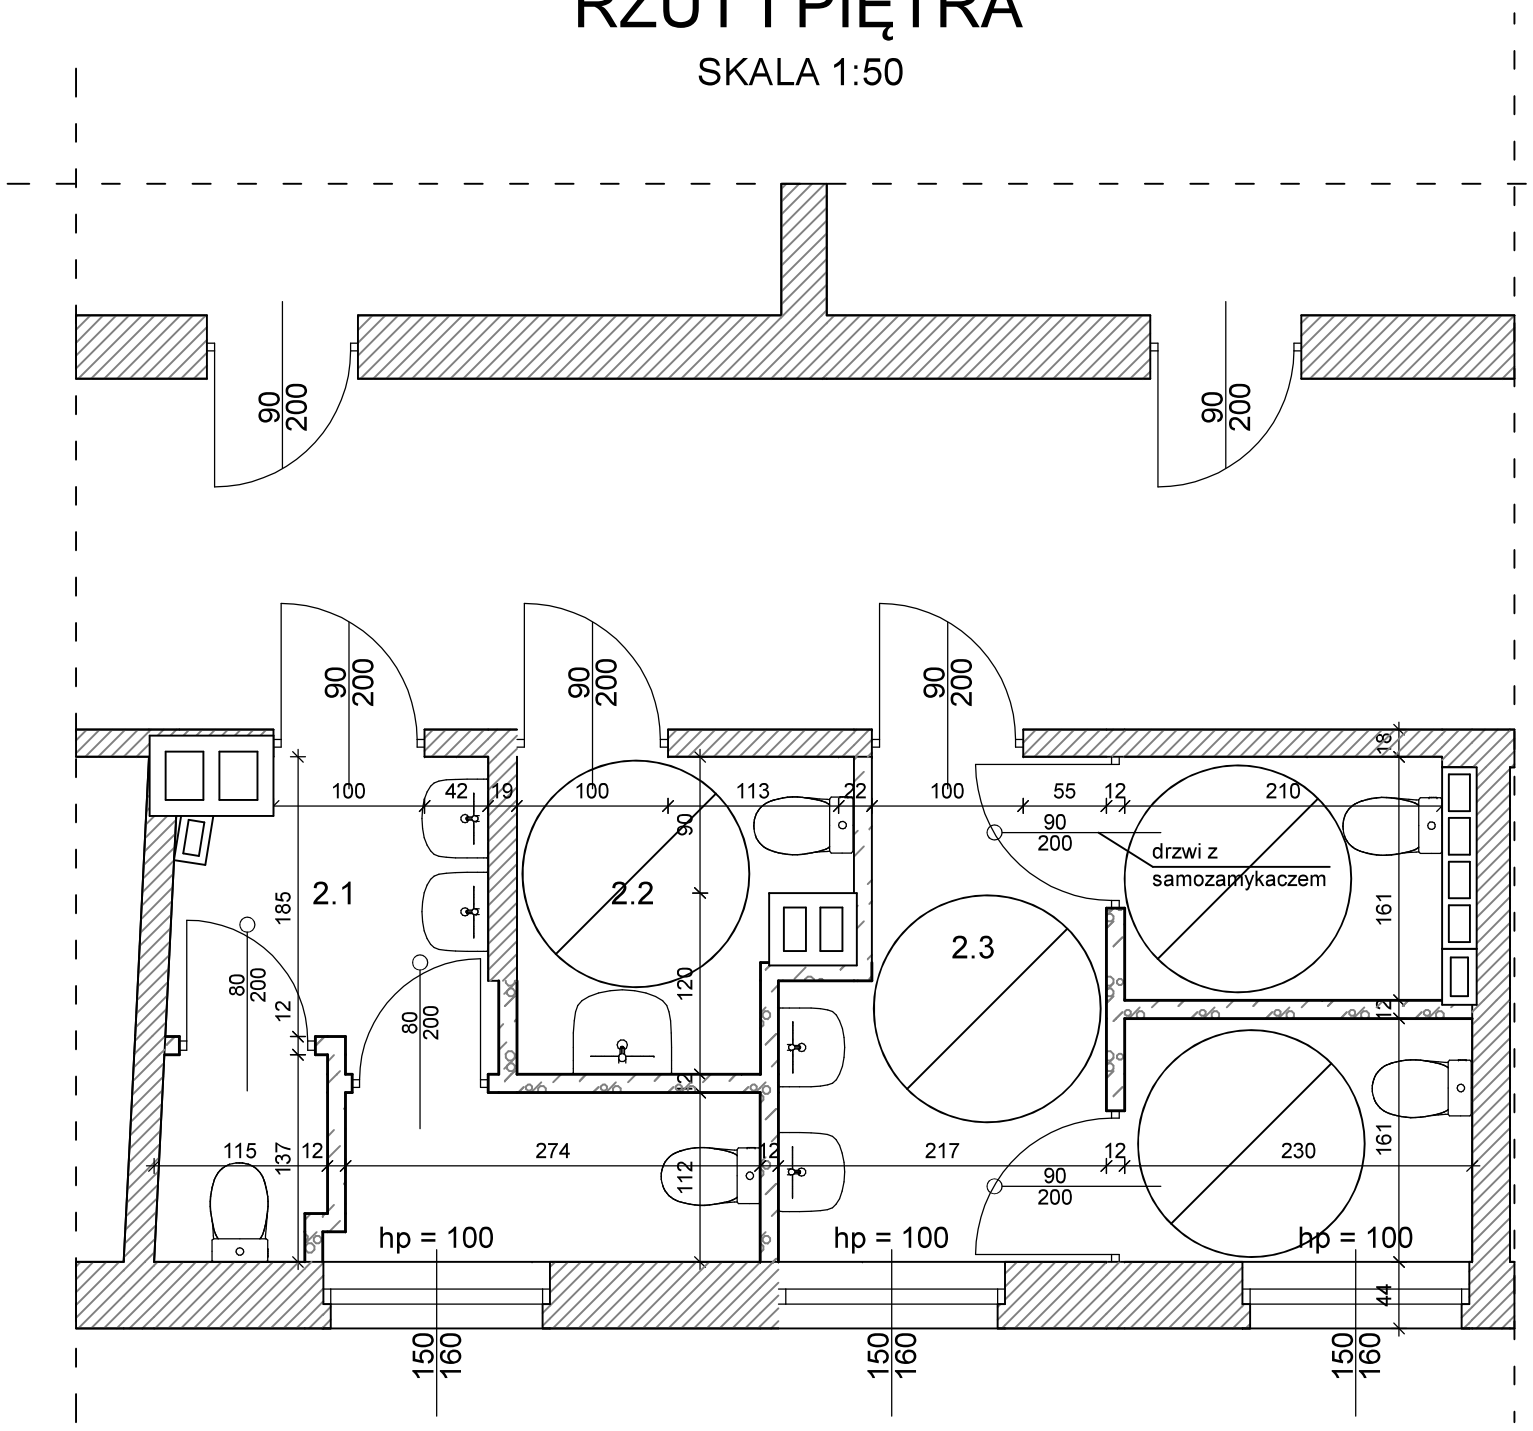
SKALA 1:50