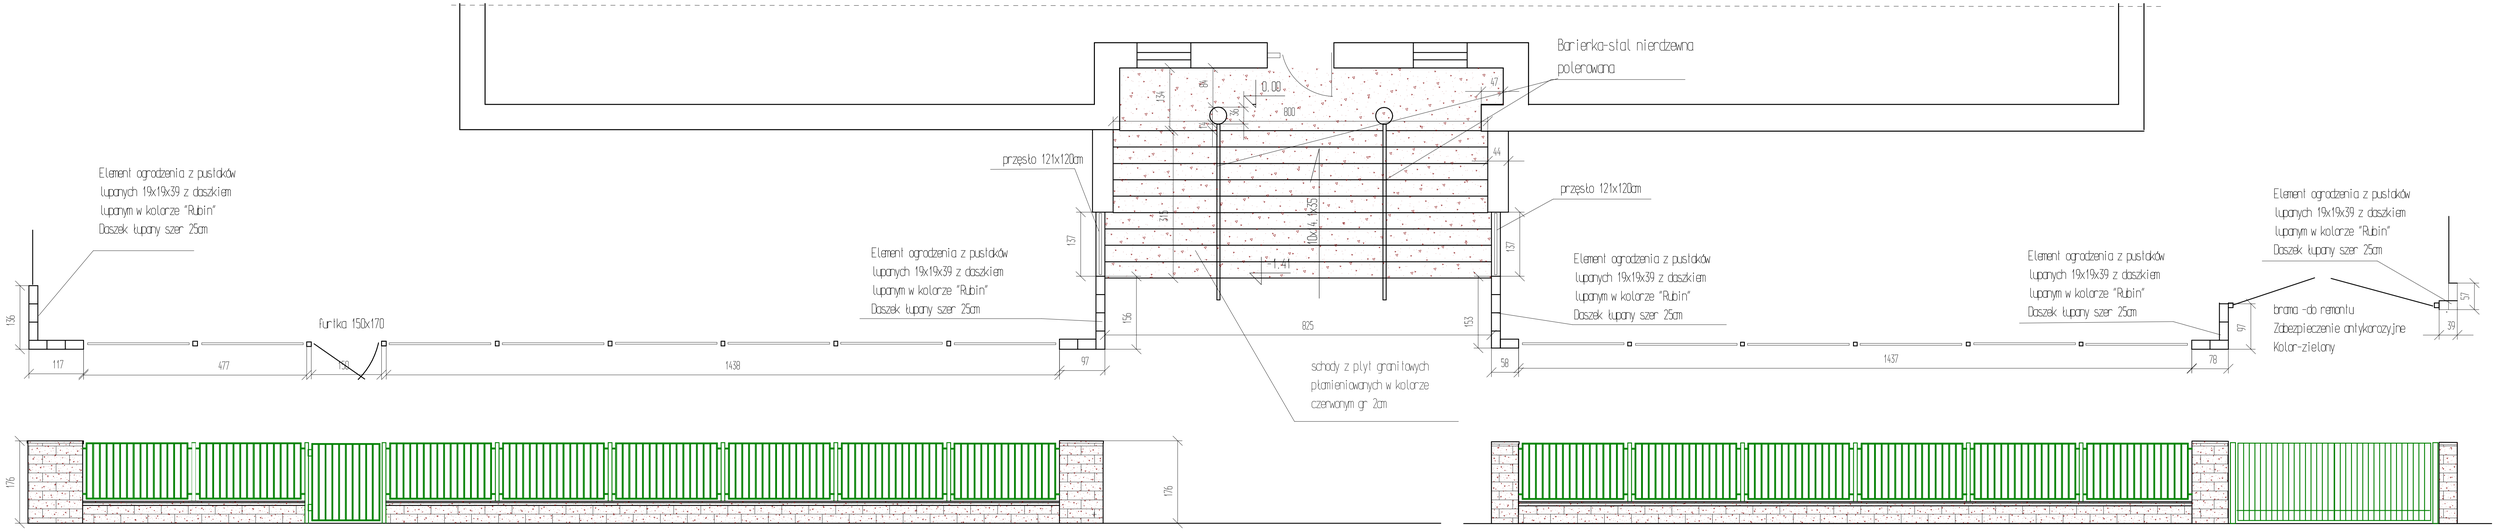

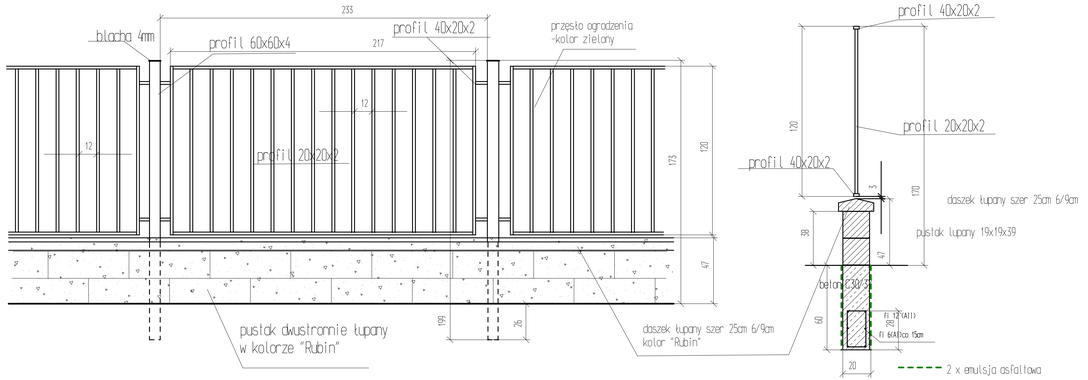

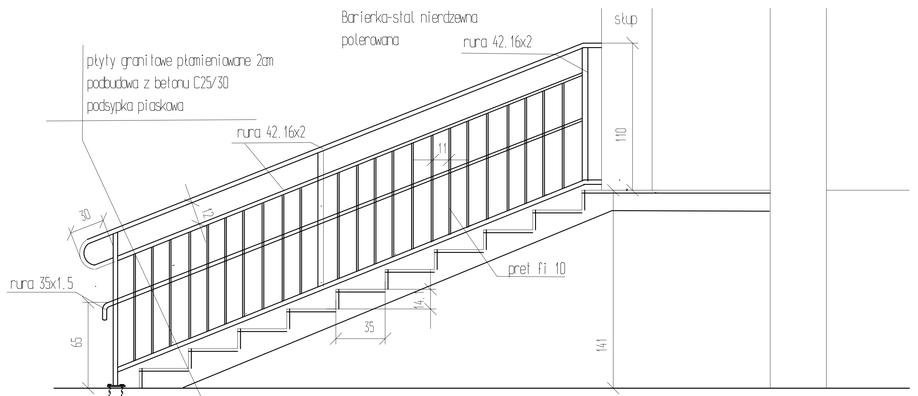

Rys. Nr 1	Zakres remontu ogrodzenia od strony ul. Krótkiej oraz schodów wejściowych	Skala 1:50
Tytuł projektu	Projekt remontu tarasów schodów zewnętrznych i elementów ogrodzenia oraz remont nawierzchni i elementów małej architektury w Miejskim Przedszkolu nr 9 przy ul. Krótkiej	
Inwestor	Gmina Miasto Płock Płock ul. Stary Rynek 1	
adres robót	ul. Krótka 1 Płock Dz. nr 97/1, 97/2, 968/1	
projektował	mgr inż Wojciech Błaszczak	NR2/0465/PBKr/19 Upr. konstr. bud
data	11.05.2021	