


Przekrój D-E , E-F

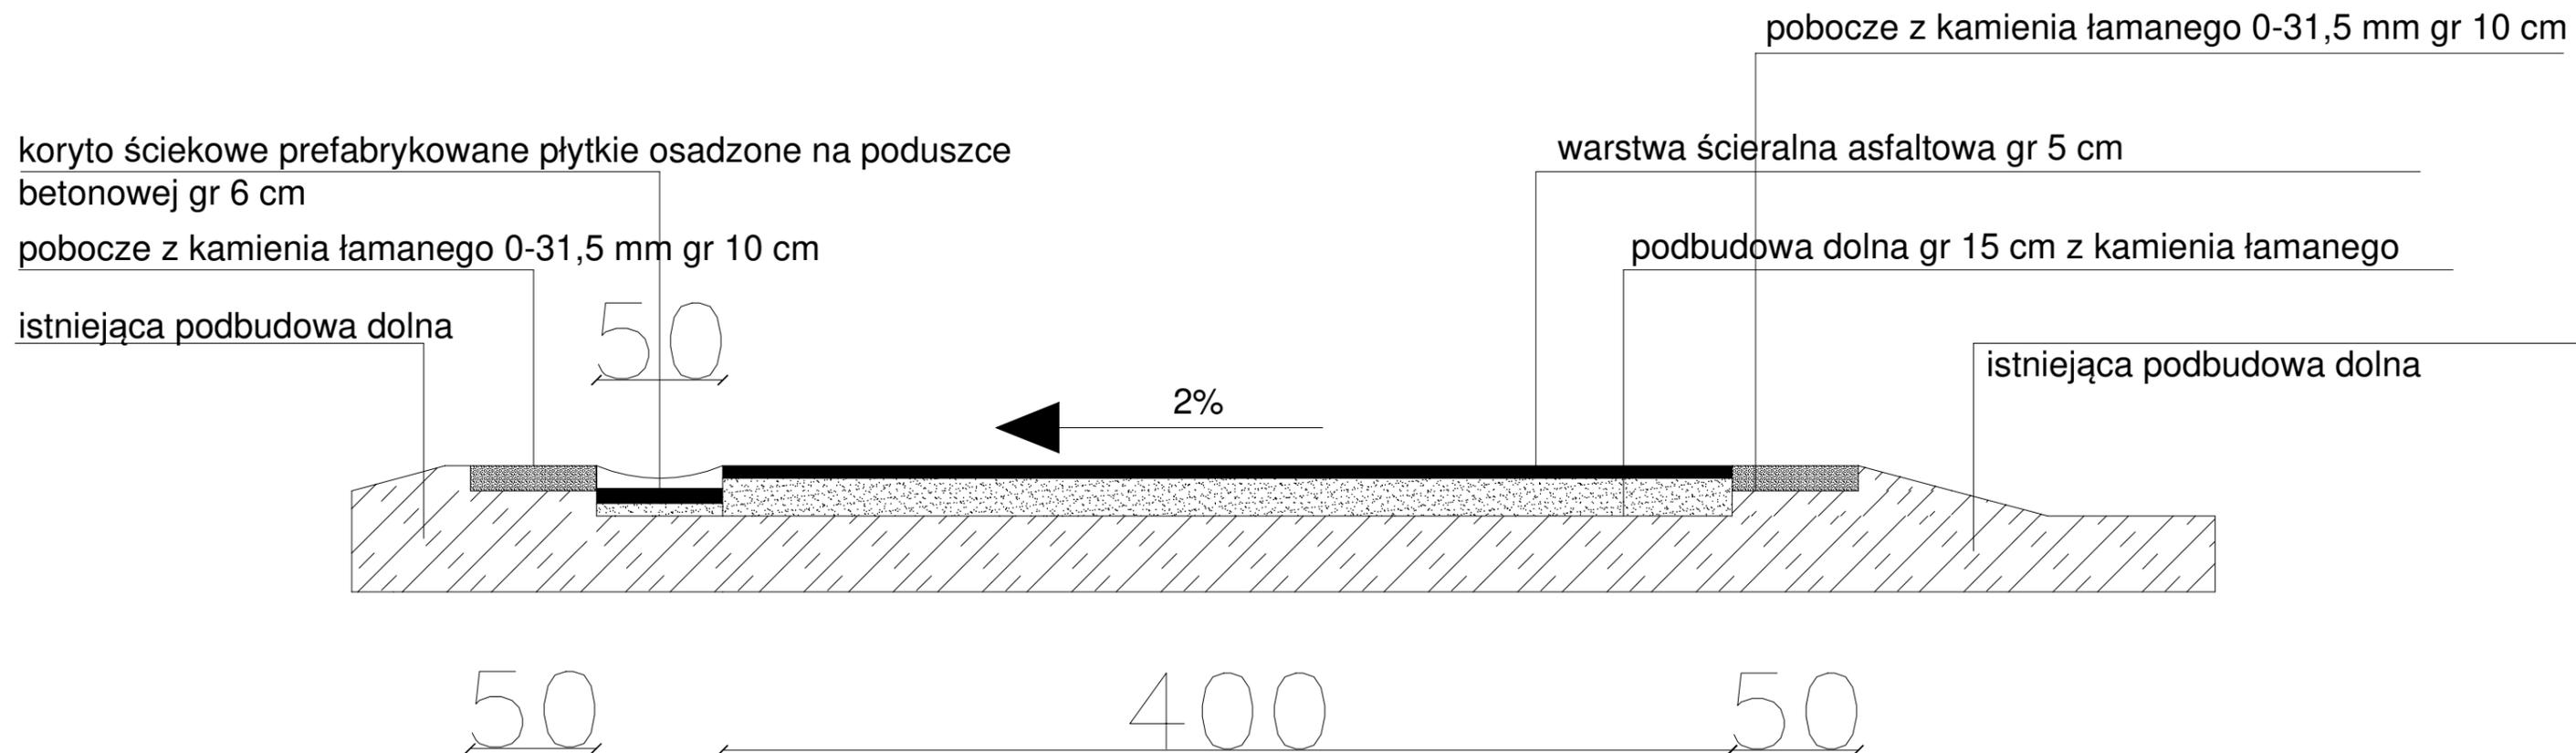

STRONA 26

NAZWA I ADRES OBIEKTU	PRZEBUDOWA ULICY GROBLA W MIEJSCOWOŚCI KARCZÓW W GMINIE DĄBROWA		
TYTUŁ RYSUNKU	PRZEKRÓJ POPRZECZNY		
INWESTOR:	GMINA DĄBROWA 49-120 DĄBROWA UL. KS. PROF. J. SZTONYKA 56		
KONSTRUKCJA	MGR INŻ. JAROSŁAW KUŹLIK	KONSTRUKCJA	62/OP/91
ARCHITEKTURA	MGR INŻ. JAROSŁAW KUŹLIK	ARCHITEKTURA	62/OP/91
DATA	01.2021	SKALA RYS.	NR RYS.
BRANŻA	DROGOWA	1:25	D 01