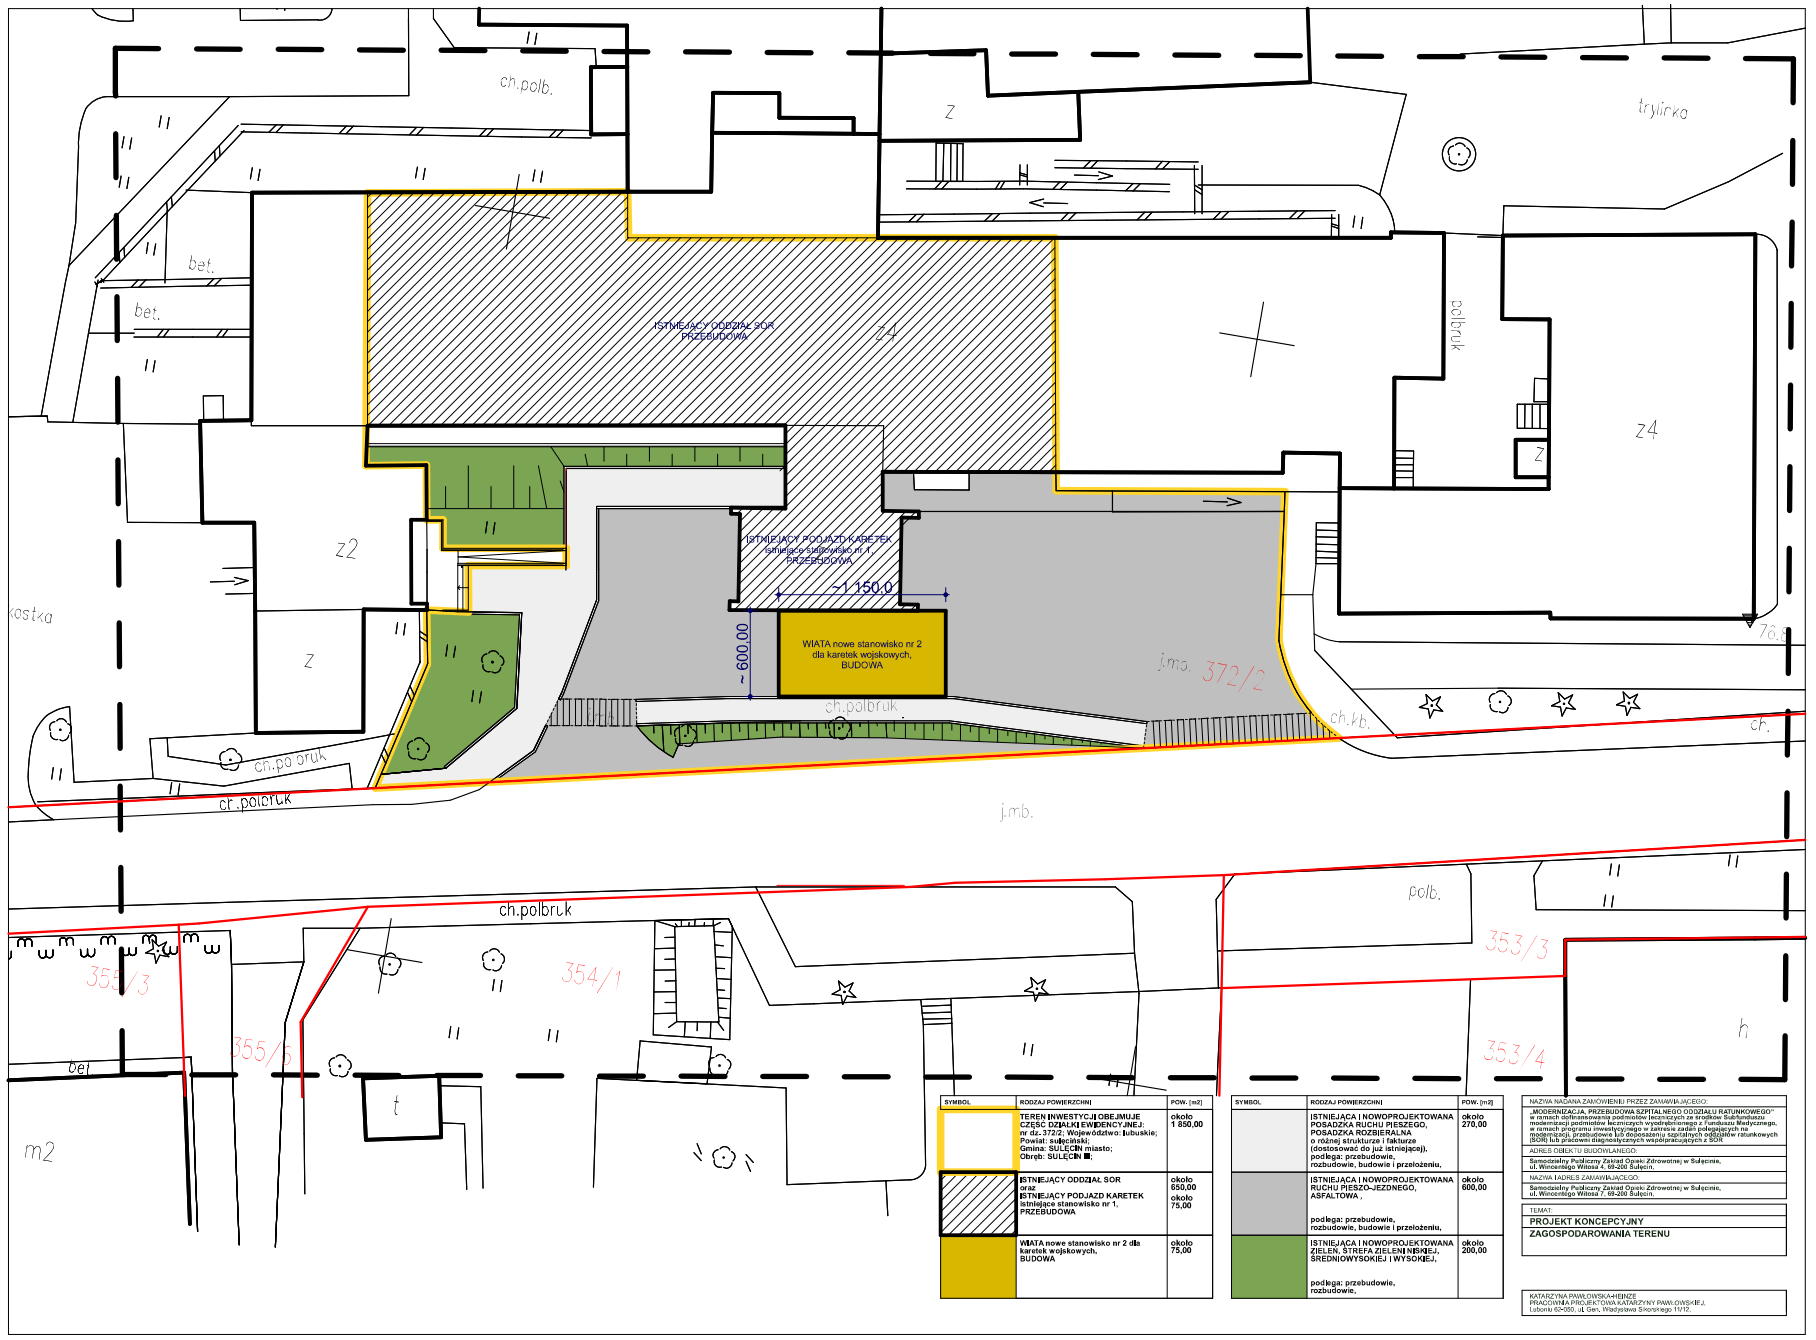

SYMBOL	RODZAJ POWIERZCHNI	POW. (m2)
	TEREN INWESTYCJI OBEJMUJE CZĘŚĆ DZIAŁKI EWIDENCYJNEJ: nr dz. 372/2; Województwo: łubuskie; Powiat: sulęciński; Gmina: SULĘCIN miasto; Obręb: SULĘCIN II.	około 1 850,00
	ISTNIEJĄCY ODDZIAŁ SOR do rozbiórki ISTNIEJĄCY PODJAZD KARETEK istniejące stanowisko nr 1, PRZEBUDOWA	około 650,00 około 75,00
	WIATA nowe stanowisko nr 2 dla karetek wojskowych, BUDOWA	około 75,00

SYMBOL	RODZAJ POWIERZCHNI	POW. (m2)
	ISTNIEJĄCA I NOWOPROJEKTOWANA POSADZKA RUCHU PIESZEGO, POSADZKA ROZBIERALNA o różnej strukturze i fakturze (dostosować do już istniejącej). podłoga: przebudowie, rozbudowie, budowie i przełożeniu.	około 270,00
	ISTNIEJĄCA I NOWOPROJEKTOWANA RUCHU PIESZO–JEZDNEGO, ASFALTOWA , podłoga: przebudowie, rozbudowie, budowie i przełożeniu.	około 600,00
	ISTNIEJĄCA I NOWOPROJEKTOWANA ZIELEŃ. STREFA ZIELENI NISKIEJ, ŚREDNIOWYSOKIEJ I WYSOKIEJ. podłoga: przebudowie, rozbudowie.	około 200,00

NAZWA NADANA ZAMÓWIENIU PRZEZ ZAMAWIAJĄCEGO:
„MODERNIZACJA, PRZEBUDOWA SZPITALNEGO ODDZIAŁU RATUNKOWEGO" w ramach projektu pn. „Modernizacja Szpitalnego Oddziału Ratunkowego, modernizacja podmiotów leczniczych wyodrębnionego z Funduszu Medycznego, w ramach programu inwestycyjnego w zakresie zadań pełniących na rzecz systemu Państwowego Ratownictwa Medycznego oraz Szpitalnych Oddziałów ratunkowych (SOR) lub pracowni diagnostycznych wyodrębniających z SOR

ADRES OBIEKTU BUDOWLANEGO:
Samodzielny Publiczny Zakład Opieki Zdrowotnej, w Sulęcinie, ul. Wincentego Witosa 4, 69-200 Sulęcin.

NAZWA I ADRES ZAMAWIAJĄCEGO:
Samodzielny Publiczny Zakład Opieki Zdrowotnej, w Sulęcinie, ul. Wincentego Witosa 7, 69-200 Sulęcin.

TEMAT:
PROJEKT KONCEPCYJNY
ZAGOSPODAROWANIA TERENU

KATARZYNA PAWLOWSKA-HEINZE
PRACOWNIA PROJEKTOWA KATARZYNY PAWLOWSKIEJ
Lubonia 62A/20, ul. Gen. Władysława Sikorskiego 11/12