



PRZEKRÓJ B-B

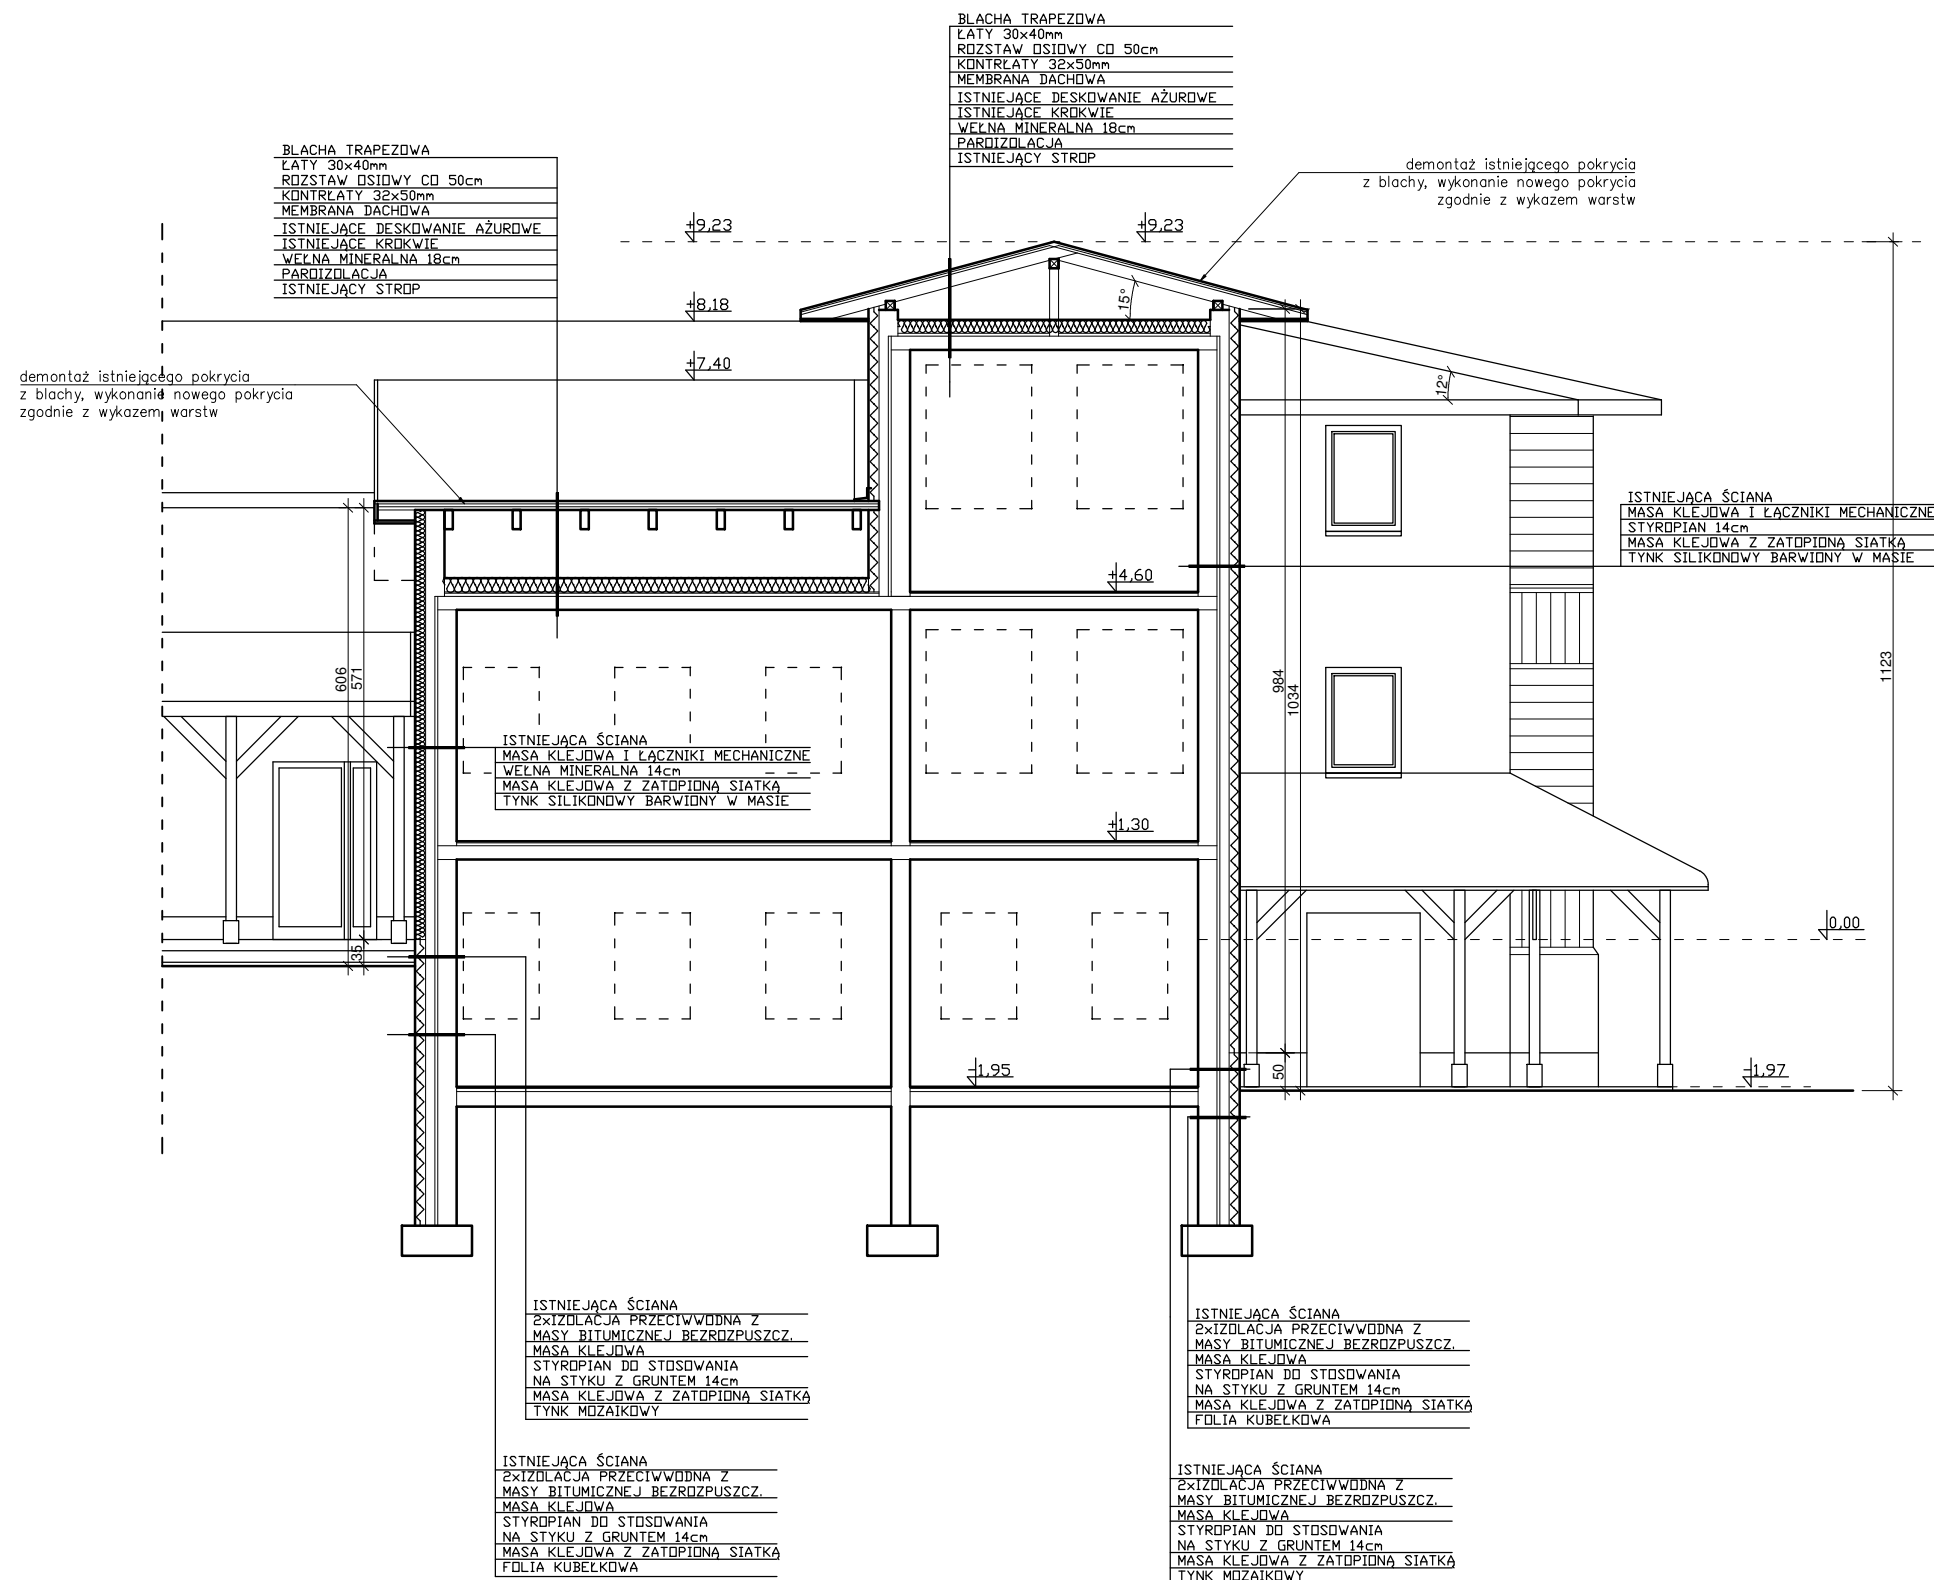




SCHEMAT

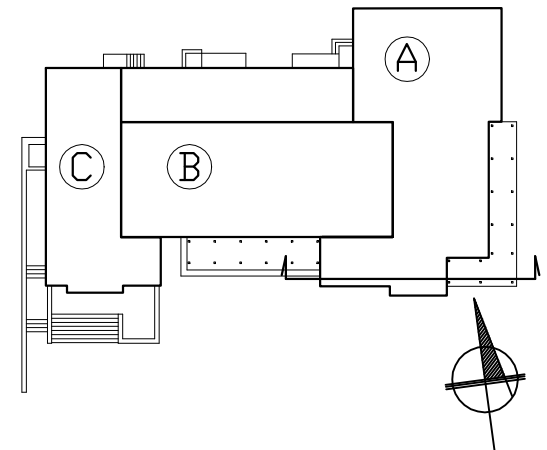

UWAGI

1. PROJEKT CHRONIONY JEST PRAWEM AUTORSKIM I NIE MOŻE BYĆ REPRODUKOWANY W DOWOLNY SPOŚÓB BEZ ZGODY AUTORA.
2. WYKONAWCA POWINIEN WYKONYWAĆ ROBOTY ZGODNIE ZE WSZYSTKIMI OBOWIAZUJĄCYMI NORMAMI I PRZEPISAMI BUDOWLANymi, PROJEKTAMI (RYSUNKAMI, OPISAMI) ORAZ ZGODNIE ZE SZTUKĄ BUDOWLANĄ.
3. WSZYSTKIE WYMIARY I RZĘDNE SPRAWDZIĆ W NATURZE. NIEŚCISŁOŚCI KONSULTOWAĆ Z AUTOREM PROJEKTU.
4. WSZYSTKIE PRZEPUSTY, PRZEBIEGIA, PRZEJŚCIA PRZEBIJAJĄCE IZOLACJĘ PRZECIWWODNĄ I PRZECIWWILGOCIOWĄ NALEŻY DOKŁADNIE USZCZELNIĆ ZGODNIE ZE STOSOWANYM SYSTEMEM.
5. WSZELKIE PRACE ZIEMNE NALEŻY WYKONYWAĆ Z ZACHOWANIEM SZCZEGÓLNEJ OSTROŻNOŚCI WOBEC ISTNIEJĄCYCH INSTALACJI PODZIEMNYCH, A TAKŻE WSZELKICH INSTALACJI NIEZINWENTARYZOWANYCH.
6. NALEŻY STOSOWAĆ WYROBY BUDOWLANE DOPUSZCZONE DO OBROTU I POWSZECHNEGO STOSOWANIA W BUDOWNICTWIE.

LEGENDA

	PRZEGRODA ISTNIEJĄCA
	TERMOIZOLACJA - STYROPIAN/POLISTYREN
	TERMOIZOLACJA - WEŁNA MINERALNA



ARCHITEKTURA 4D

PRACOWNIA PROJEKTOWA
BARBARA KOKOSZKIEWICZ
ul. A. ASNYKA 33, 15-709 BIAŁYSTOK
tel. 600 644 283

tytuł	PROJEKT DOCIEPIENIA BUDYNKU BIAŁOWIESKIEGO OŚRODKA KULTURY	
PROJEKT BUDOWLANY		
adres inwestycji	dz. 972/1, 972/2 ul. Sportowa 1, 17-230 Białowieża	data 13.05.2021r
inwestor	Urząd Gminy w Białowieży ul. Sportowa 1 17-230 Białowieża	nr rys. 12
tytuł rysunku	PRZEKRÓJ B-B	skala 1 : 100
BRANŻA		PODPIS
architektura	mgr inż. arch. Barbara Kokoszkievicz BŁ-PdOKK/22/2004	