



PRZĘKRÓJ KONSTRUKCYJNY – TYPOWY I

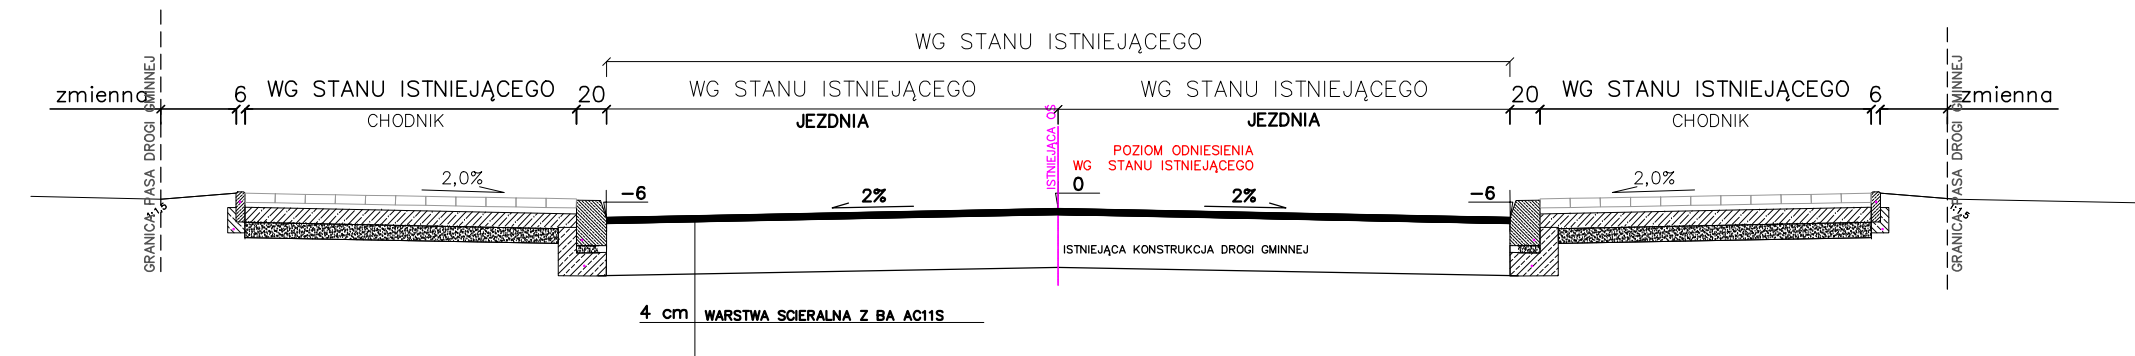

PRZĘKRÓJ KONSTRUKCYJNY – TYPOWY II

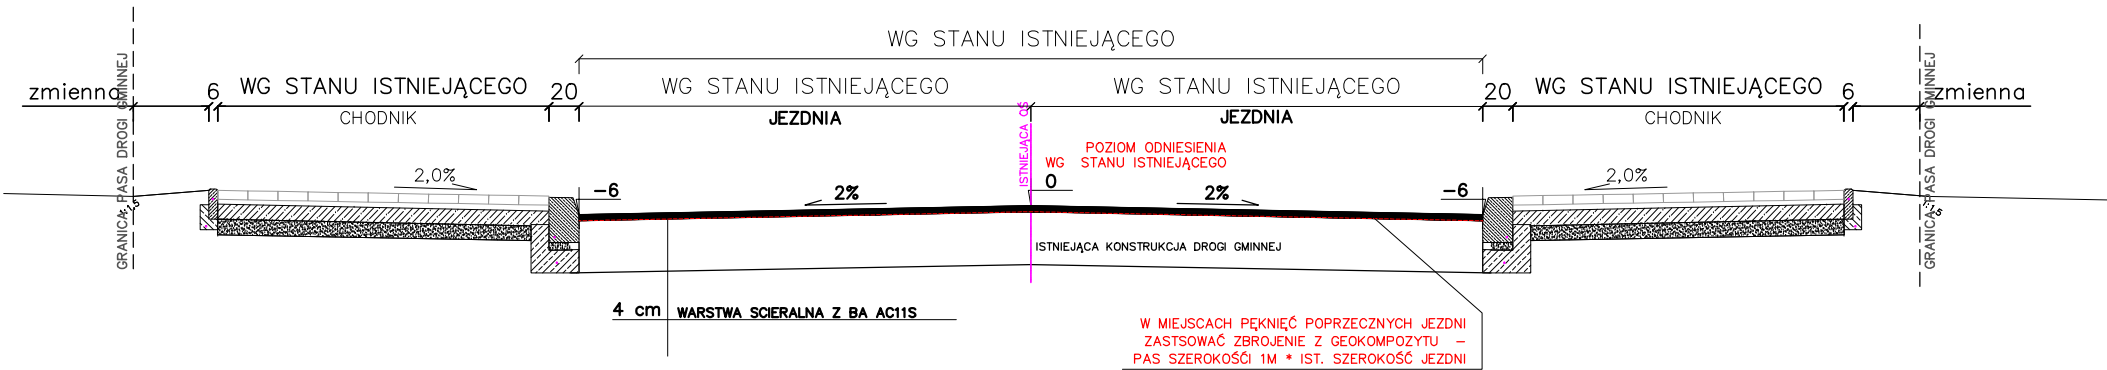

INWESTOR	GMINA HAŃSK UL. OSIEDŁOWA 4 22-235 HAŃSK PIERWSZY	PRZEDSIĘWSTWIO USŁUGOWE Pracownia Inżynierska FRANKPOL 22-250 WIELKA WIEŚ ul. Józefa 1
OBIEKT:	REMONT DROGI GMINNEJ NR 10430SL – UL. SŁOWACKIEGO WIE WŁODAWIE	
ADRES:	POWIAT WŁODAWSKI, OBRĘB WŁODAWA działki nr: 538, 544, 538/3, 530/3	
TREŚĆ:	PRZĘKRÓJE KONSTRUKCYJNE	SKALA 1:50
BRANŻA:	DROGOWA	podpis
PROJEKTANT:	mgr inż. ANDRZEJ SOKTYS uprawnienia budowlane do projektowania bez ograniczeń w specjalności drogowej nr ew. LUB/0152/POOD/OB	
SPRAWDZAJĄCY:		
DATA:	17 STYCZNIA 2023 R	NR RYS. 2