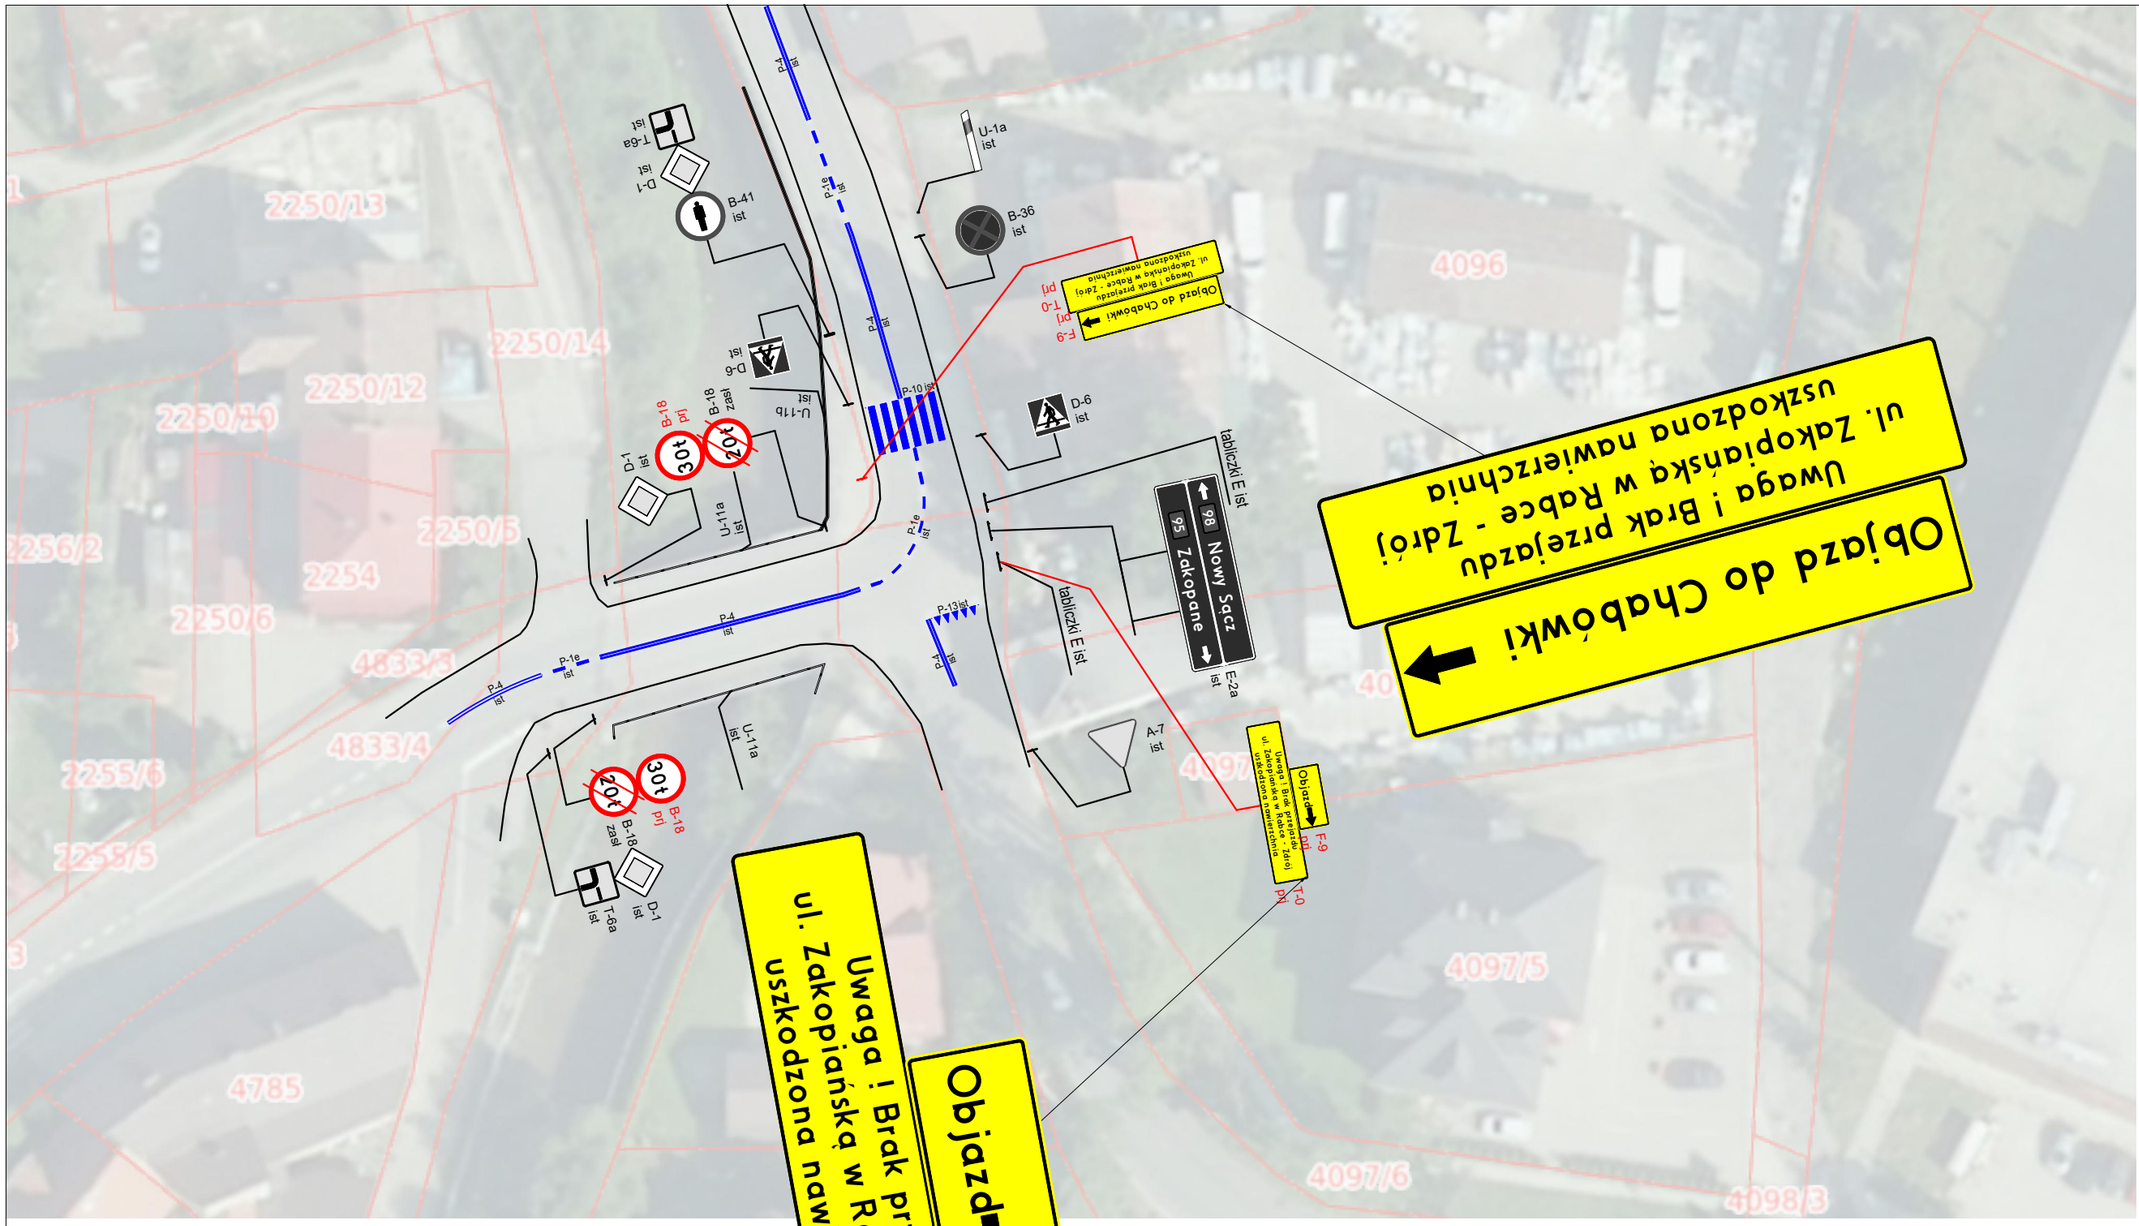

LEGENDA:

- Projektowane oznakowanie pionowe
- Istniejące oznakowanie pionowe
- Istniejące oznakowanie poziome
- Projektowane oznakowanie poziome
- Projektowane urządzenia bezpieczeństwa ruchu drogowego
- Istniejące urządzenia bezpieczeństwa ruchu drogowego
- Istniejące oznakowanie pionowe - zasłonięte

Jednostka projektowa:	Pracownia Inżynierii Drogowej mgr inż. Piotr Kowalczyk bpd.kowalczyk@gmail.com 501 566 223	Siedziba firmy: ul. Podhalańska 4/29 34-400 Nowy Targ	Biuro: ul. Rynek 11/17 34-400 Nowy Targ
Nr zlecenia:			

Inwestor: Gmina Rabka - Zdrój ul. Parkowa 2 34-700 Rabka - Zdrój		Nazwa zamierzenia budowlanego:	ostrzeżenie i oznakowanie w związku z nieprzejezdną drogą na ul. Zakopiańskiej w miejscowości Rabka - Zdrój
		Przedniot opracowania:	PROJEKT CZASOWEJ ORGANIZACJI RUCHU
Rodzaj opracowania:	Organizacja ruchu	Nazwa rysunku:	PLAN SYTUACYJNY OZNAKOWANIA
Branża:	Drogowa		
Data:	17.10.2022	Skala:	
			Nr rysunku: 08

Funkcja:	Tytuł, imię i nazwisko	Nr uprawnień, specjalność	Podpis
Projektant	mgr inż. Piotr KOWALCZYK	MAP/0381/PWBD/15, inż. drogowej	
Sprawdził			