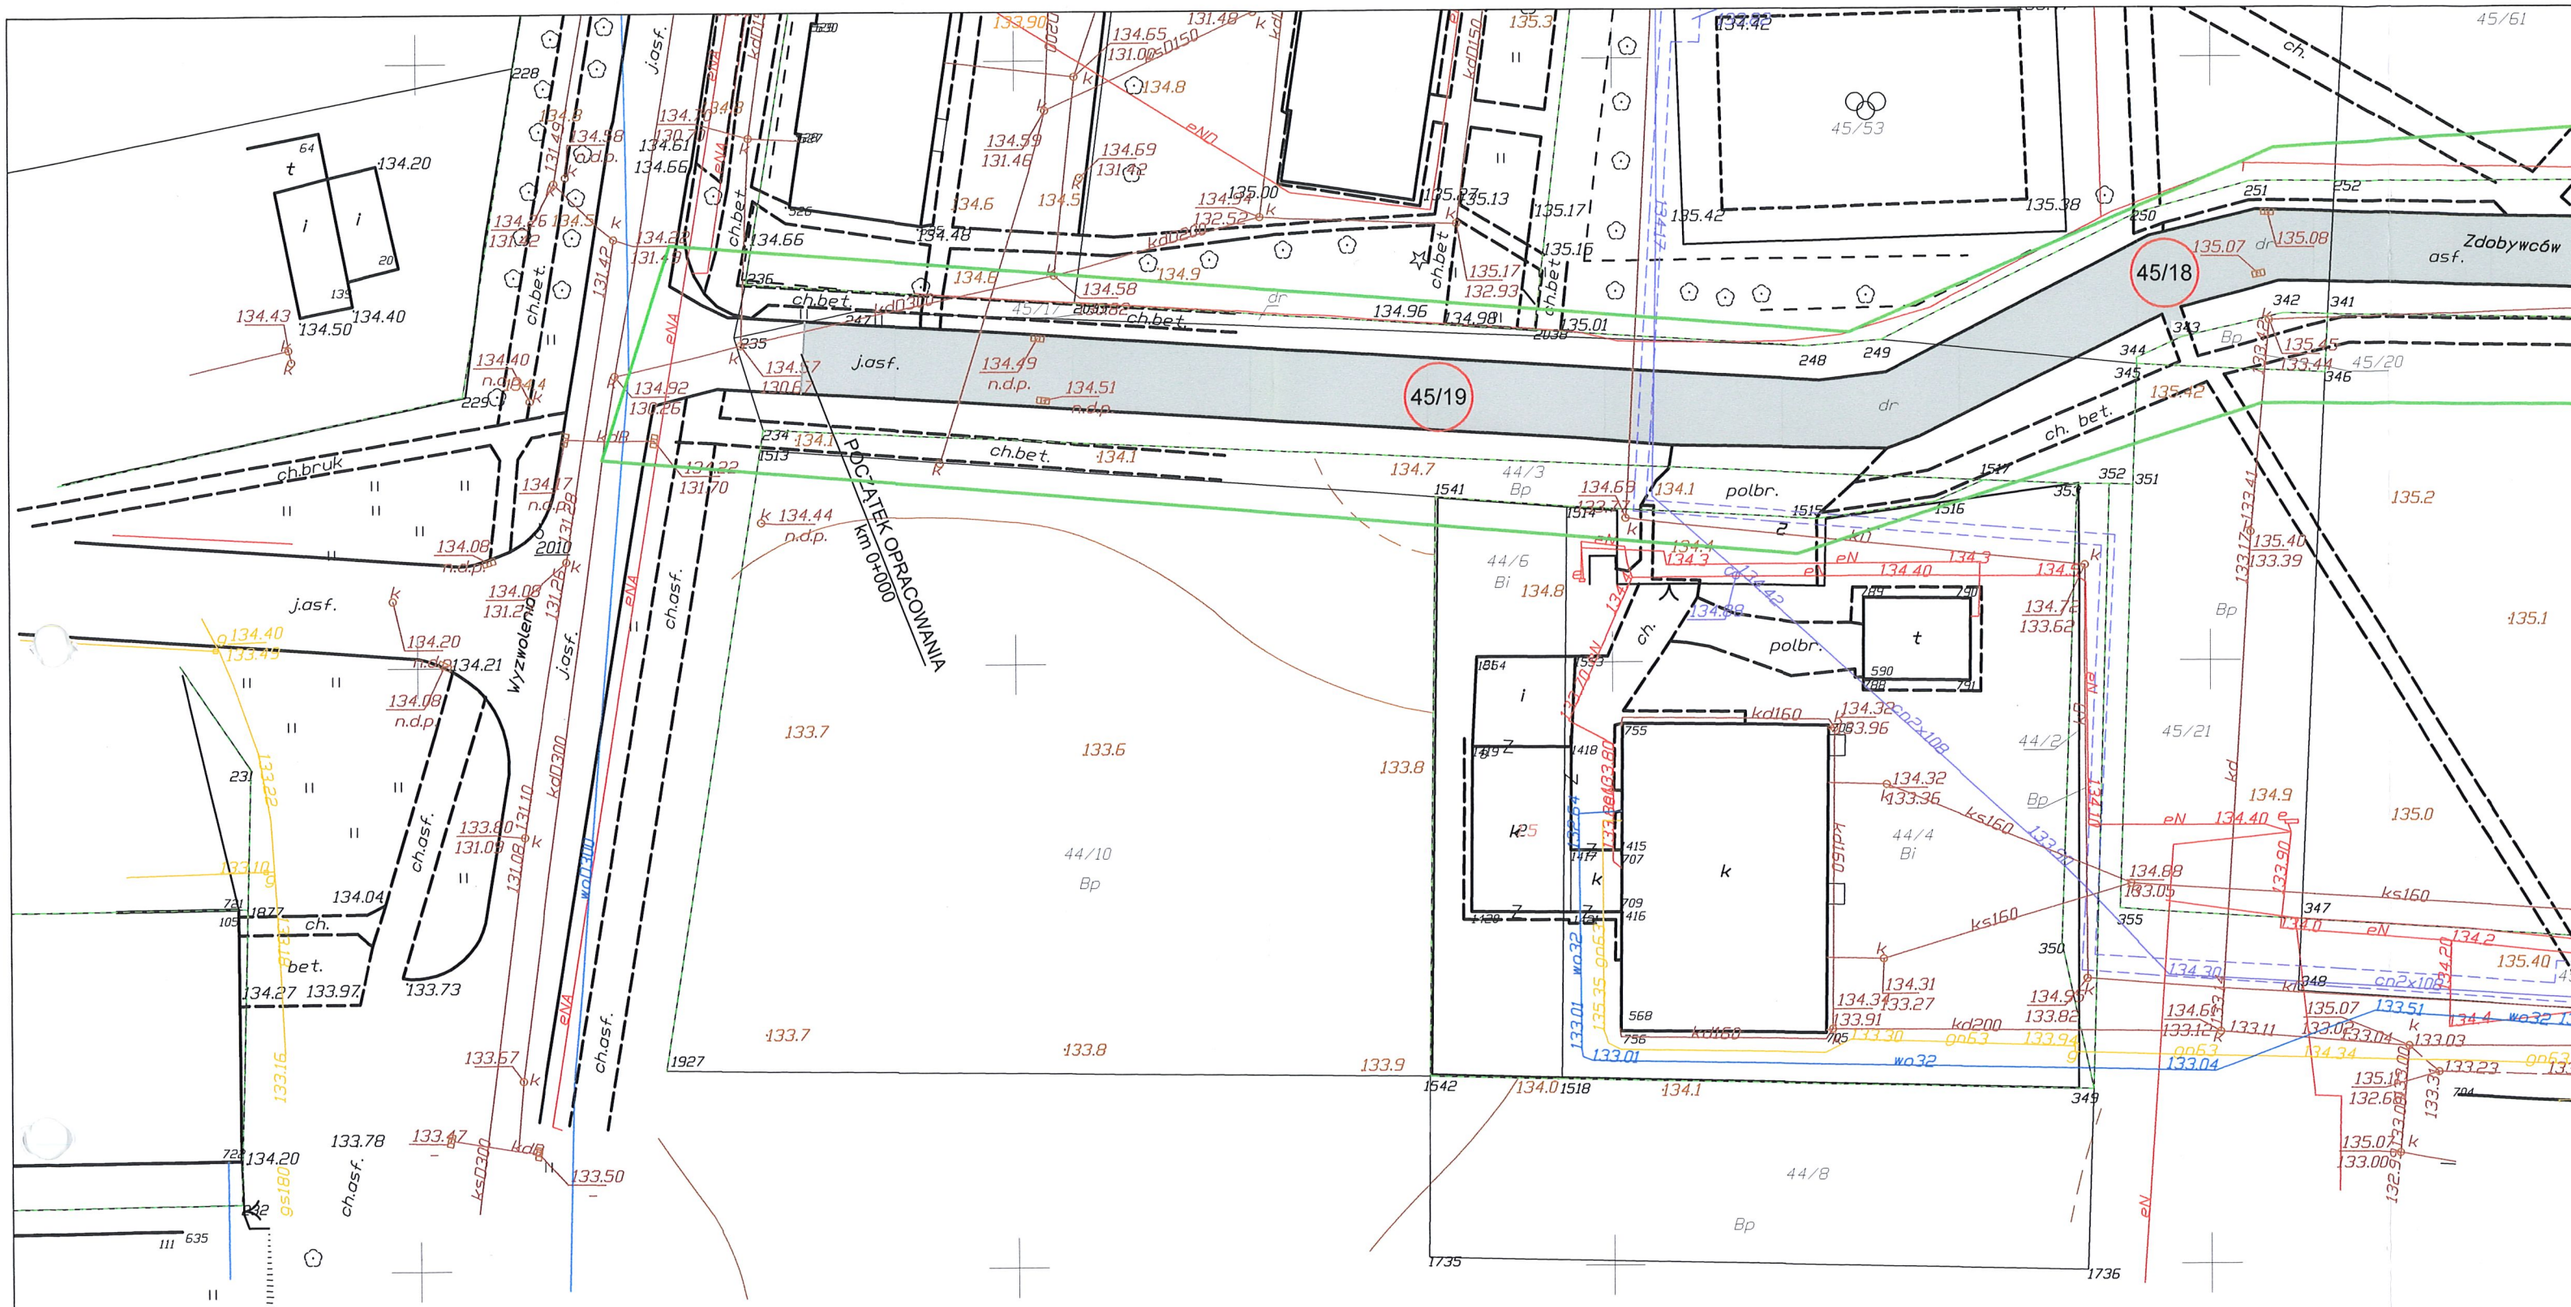

LEGENDA

17 numer działki na której znajduje się inwestycja

nawierzchnia bitumiczna AC8S KR2

zakres opracowania