



PRZEKRÓJ KONSTRUKCYJNY- jezdnia

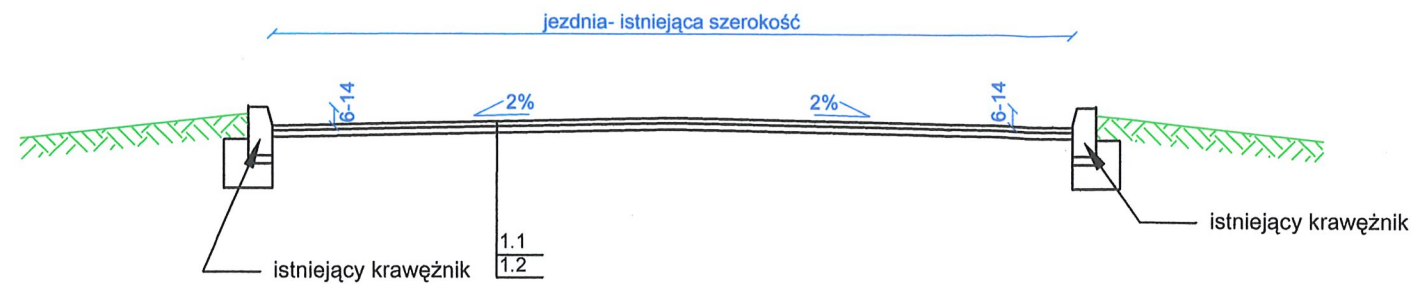


1. NAWIERZCHNIA JEZDNI
- 1.1 Warstwa ścieralna z betonu asfaltowego AC8S grub. 4 cm
- 1.2 Istniejąca nawierzchnia bitumiczna po frezowaniu

STAROSTA DRAWSKI
Pl. E. Orzeszkowej 3
78-500 Drawsko Pomorskie
AB, 6743.2.63.2022.7r

PRZEKRÓJ KONSTRUKCYJNY- jezdnia, zjazd, przejście dla pieszych

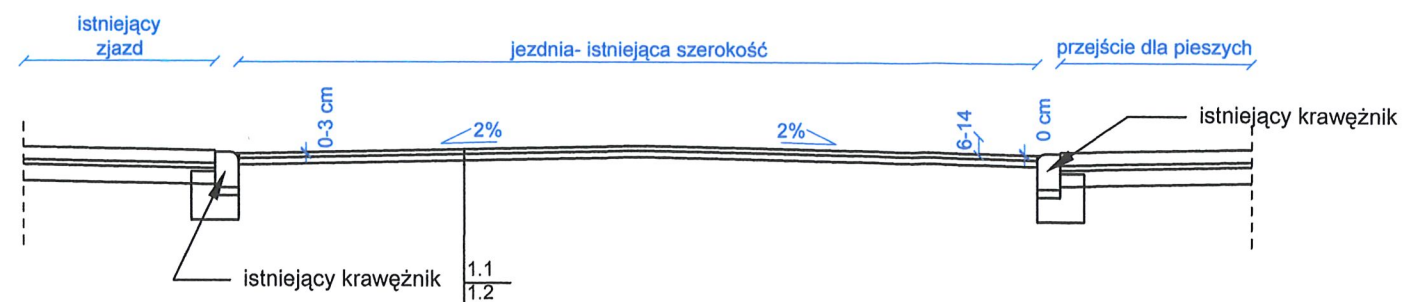

INWESTOR		JEDNOSTKA PROJEKTOWA	
Gmina Złocieniec ul. Stary RYnek 3 78-520 Złocieniec		MILAG Michał Łaga Żółte 27; 78-500 Drawsko Pomorskie	
Nazwa i adres inwestycji		Przebudowa ul. Zdobywców Wału Pomorskiego w m. Złocieniec (dz. nr 45/18; 45/19; 45/25 obręb Złocieniec- 12)	
NAZWA RYSUNKU	PRZEKROJE KONSTRUKCYJNE		nr rys. 2
PROJEKTANT	mgr inż. Michał Łaga nr upr. ZAP/0063/PBD/22 spec. drogowa	podpis 	data 10.2022
			skala 1:50