


PRZEKRÓJ NORMALNY CHODNIKA

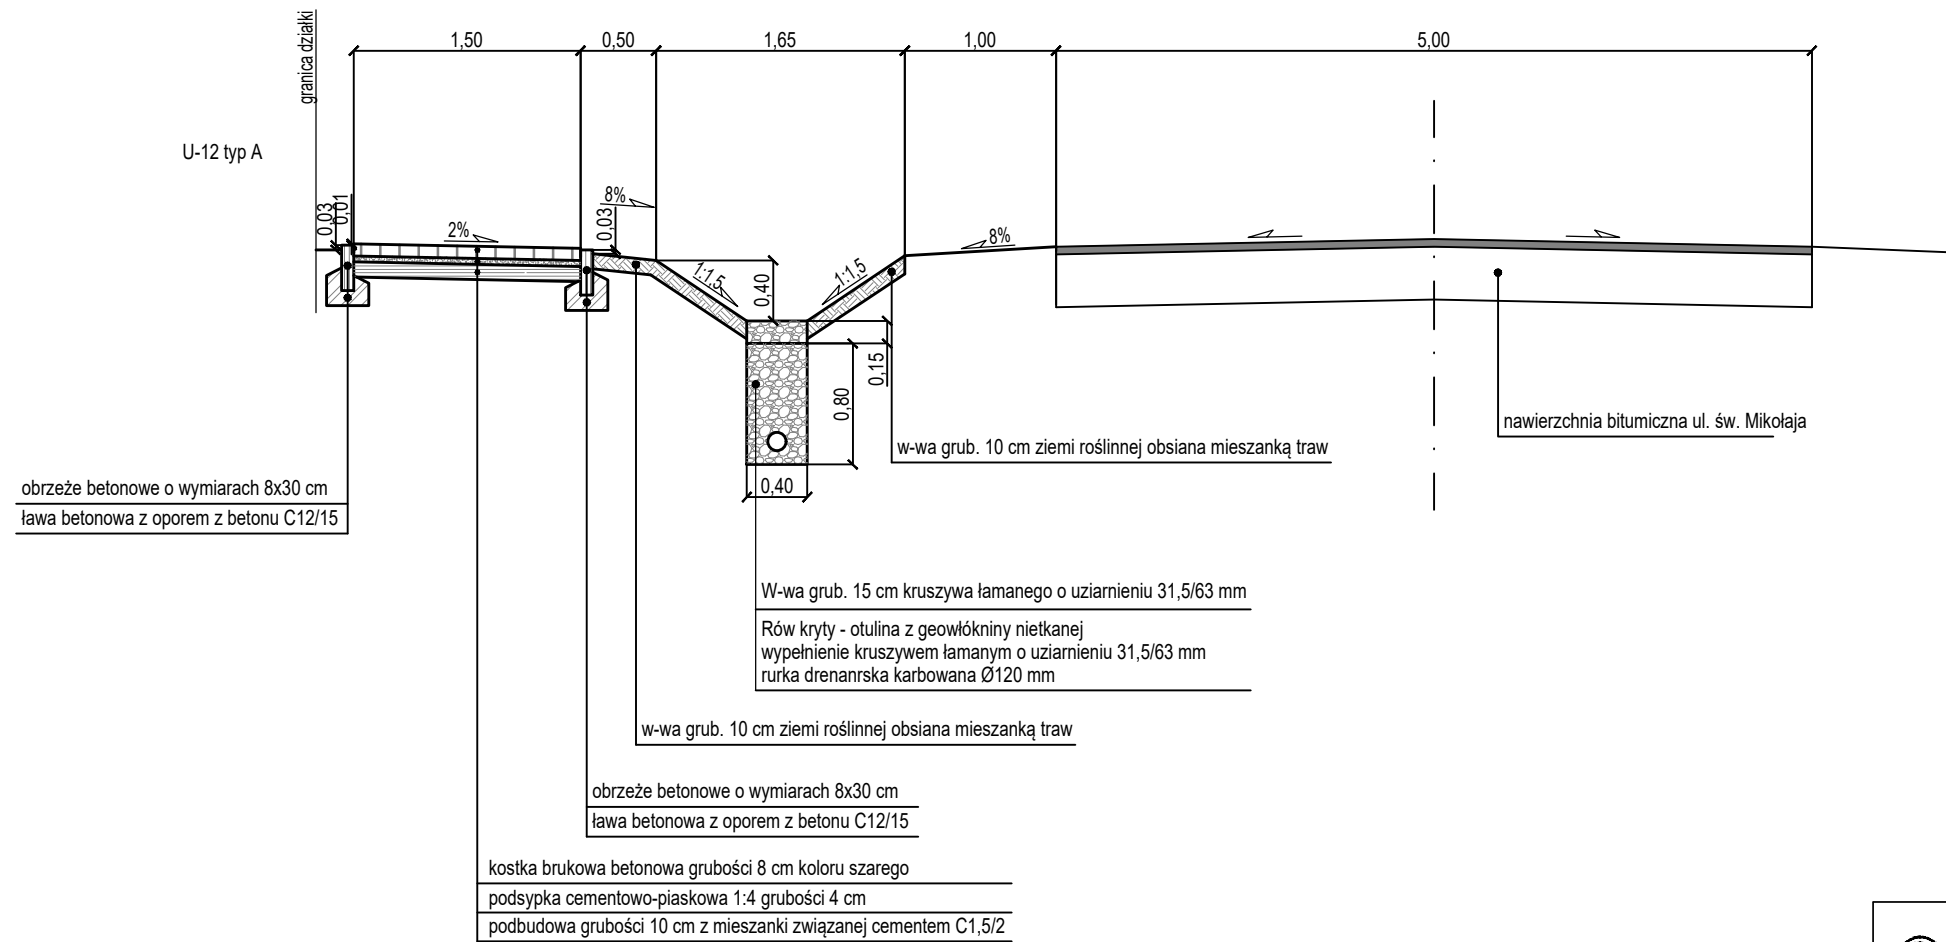

 PRACOWNIA PROJEKTOWA RORAF - ROMAN RAFALSKI ul. Kawiary 30d, 62-200 Gniezno tel. +48 691 819 810 email: roraf@interia.pl		NAZWA OPRACOWANIA		PRZEBUDOWA ULICY ŚW. MIKOŁAJA W RADZEWIE W ZAKRESIE BUDOWY CHODNIKA NA ODCINKU OD DZIAŁKI NR 405/1 DO ISTNIEJĄCEGO CHODNIKA (DZIAŁKA NR 410/1)	
		LOKALIZACJA	woj. wielkopolskie, powiat poznański, gmina Kórnik Radzewo ul. św. Mikołaja obręb Radzewo działki nr 397, 405/1, 406/1, 407/1, 408/1, 409/1, 410/1		
INWESTOR	 Miasto i Gmina Kórnik pl. Niepodległości 1 62-035 Kórnik				
	IMIĘ I NAZWISKO	NR UPR.	DATA	PODPIS	
PROJEKTANT	mgr inż. Daniel Pietrzak	MAZ/0013/POOD/10	10.2017		
OPRACOWAŁ	mgr inż. Roman Rafalski		10.2017		
TREŚĆ RYS.	PRZEKROJE NORMALNE				SKALA 1:50
	NR REWIZJI	NR RYSUNKU			
	00	3			
STRONA -					