


Legenda

projektowana niweleta terenu

projektowany kanał pvc

Projektowane studnie

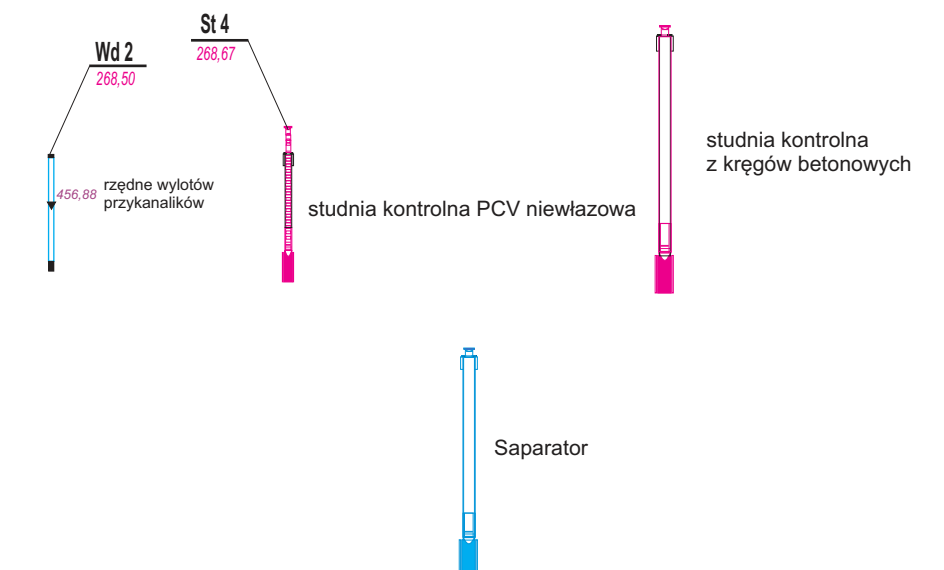

INWESTOR: Gmina Nawojowa ul.Ogrodowa 2 33-335 Nawojowa			
OBIEKT: Przebudowa placu postojowego wraz z przebudową dwóch zjazdów publicznych z drogi powiatowej nr 1528K, budową kanalizacji deszczowej i przebudową rowu ziemnego w miejscowości Żeleźnikowa Wielka, gmina Nawojowa			PRZEDMIOT RYSUNKU: Przekrój podłużny kanalizacji deszczowej
LOKALIZACJA: Jedn.ewid.Nawojowa [121012_2], obr.ewid.Żeleźnikowa Wielka [0008], działki ewidencyjne nr 188/2, 188/3, 188/4, 577, 581/2,			
Projekt budowlany	NUMER RYSUNKU: 4.3	SKALA: 1 : 50/500	DATA: styczeń 2020
IMIĘ I NAZWISKO	PODPIS		
PROJEKTANT: branża drogowa mgr inż. Kamil Haraf upr.proj.MAP/00285/POOD/14 upr.wyk.MAP/0016/OWOD/14			
SPRAWDZAJĄCY: branża drogowa mgr inż. Paweł Haraf upr.proj.MAP/0007/PBD/16			