



STUDNIA KANALIZACYJNA TYPOWA Z KRĘGÓW BETONOWYCH DN1200 wg DIN 4034 cz.1

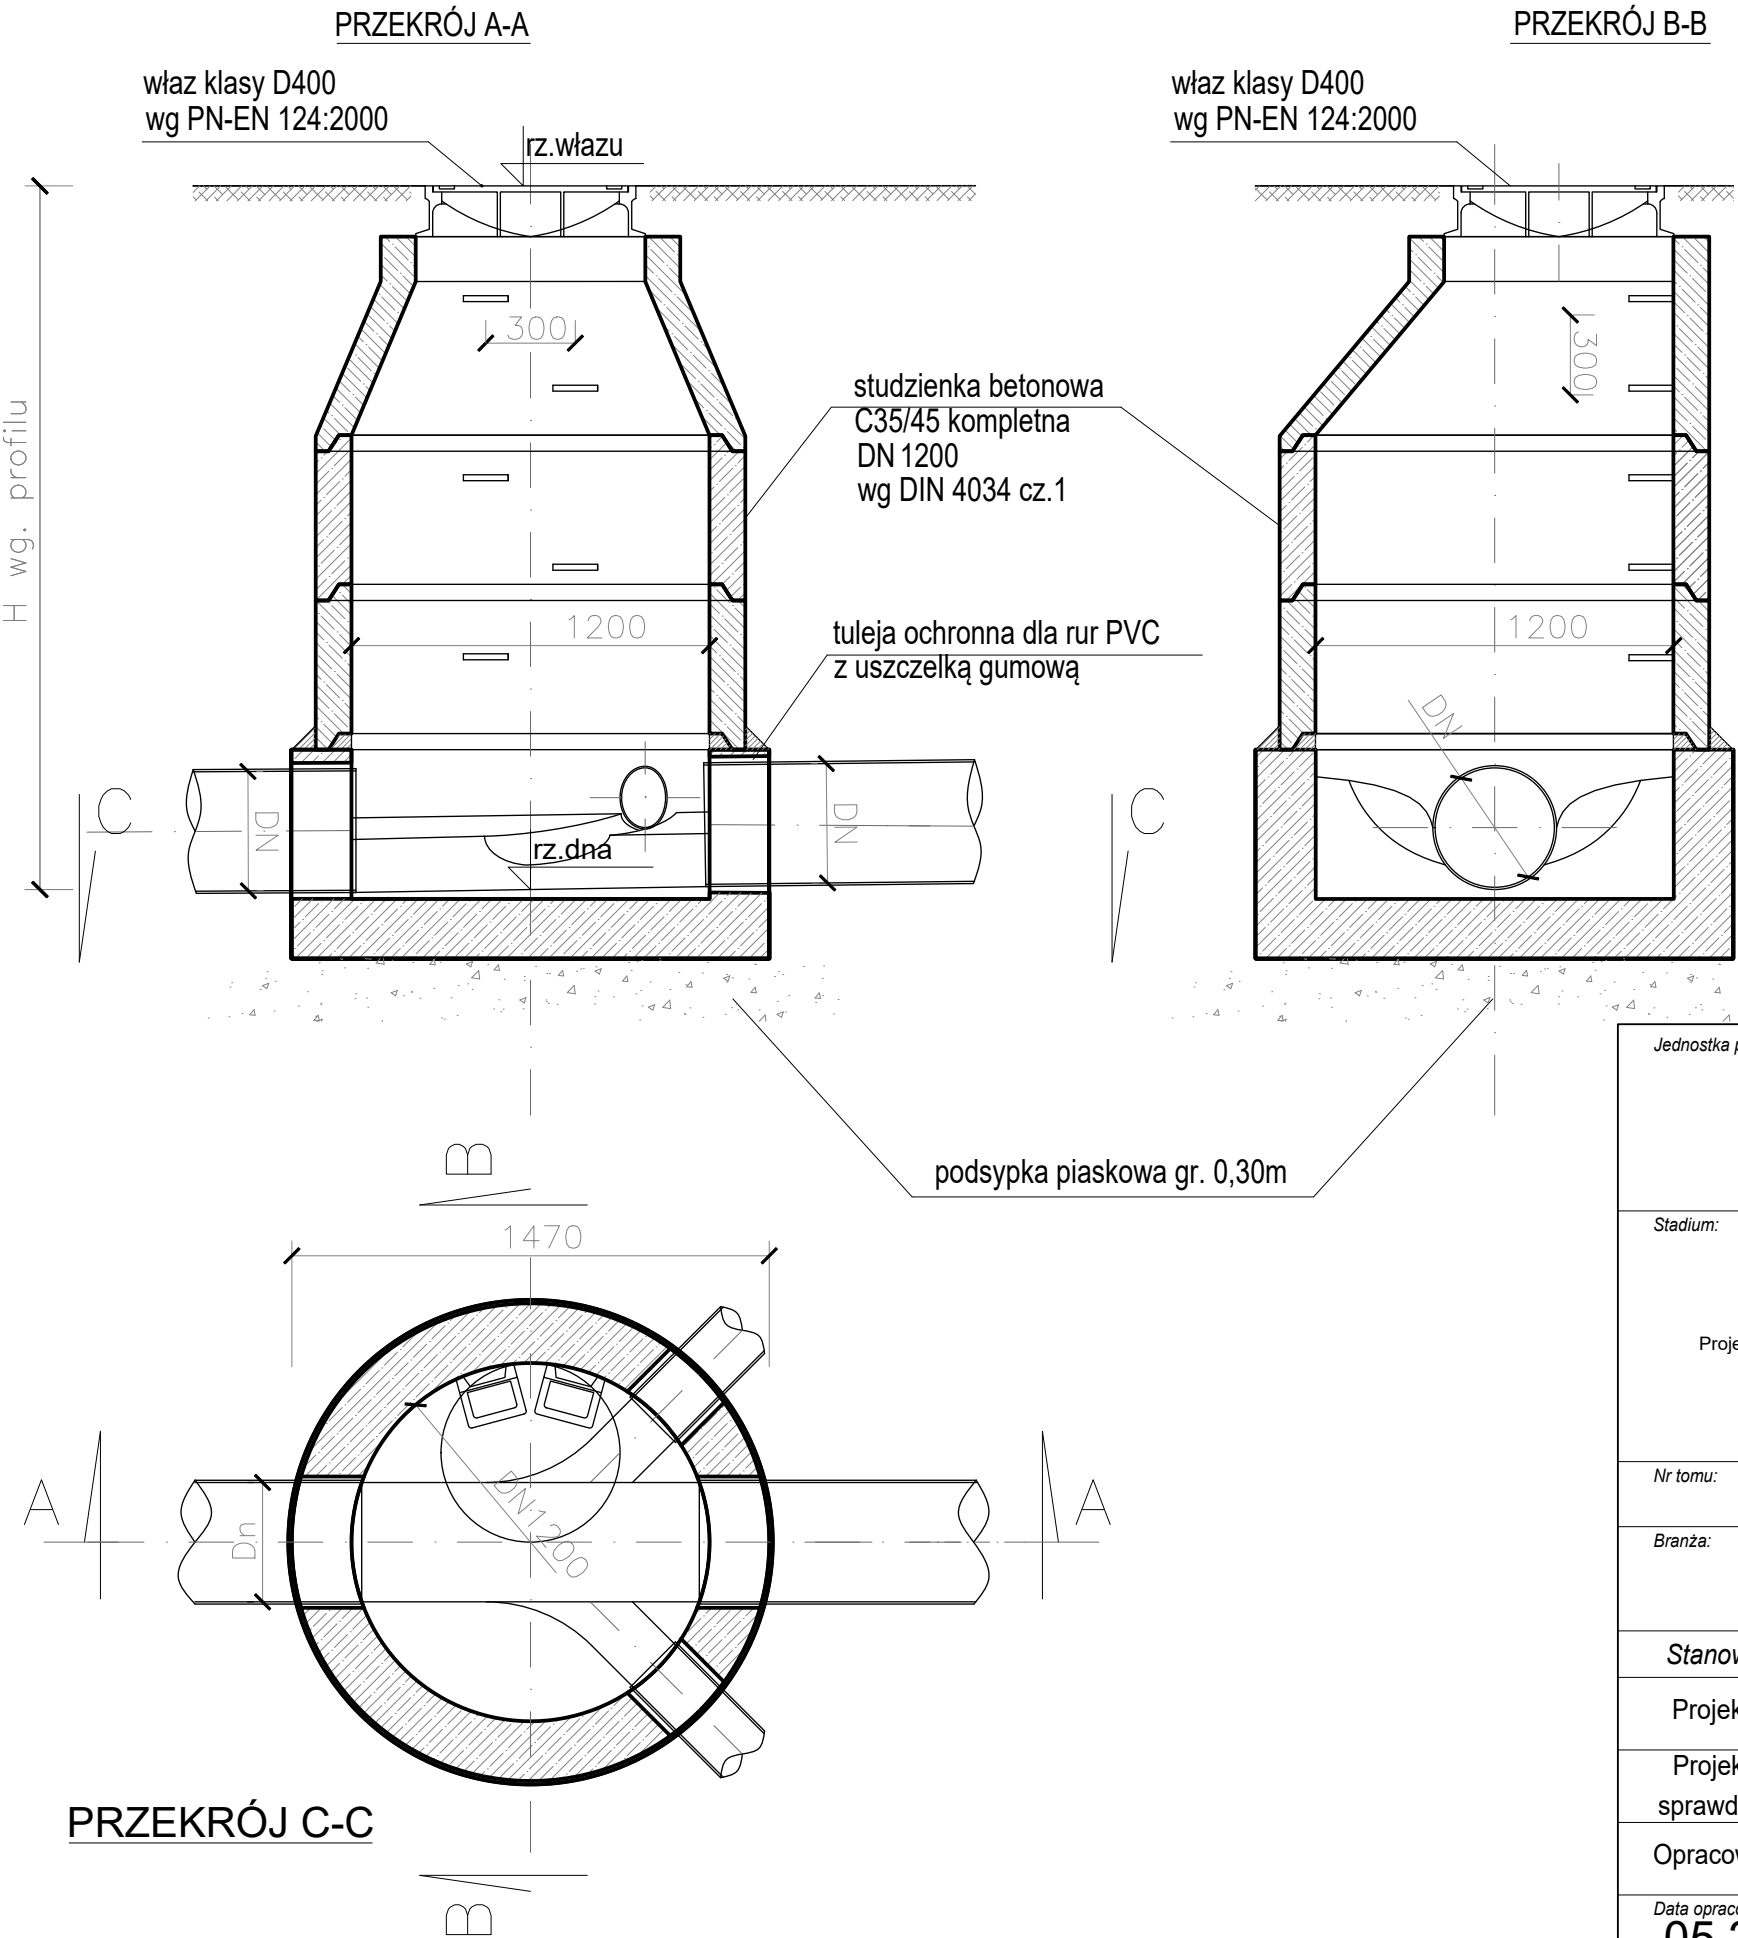

Jednostka projektowa:			
 INDUSTRIA Tomasz Halecki Świerkowa 7 05-825 Czarny Las			
Stadium:	Zamierzenie budowlane: Opracowanie dokumentacji projektowo-kosztorysowej lokalnych węzłów przesiadkowych w Legionowie:		
Projekt techniczny(PW)	Zadanie A Węzeł przesiadkowy przy ul. J. Sowińskiego na działkach nr ew. 270, 273 i fragmencie działki nr ew. 275/4 obr. 65 w Legionowie; Zadanie B Węzełprzesiadkowy przy ul. Olszankowej na działkach nr ew. 10/15, 161 i fragmencie działki nr ew. 10/9 obr. 68 w Legionowie;		
Nr tomu:	I		
Branża:	Obiekt budowlany: Węzeł przesiadkowy przy ul. Sowińskiego w Legionowie		
SANITARNA	Tytuł rysunku: STUDNIA BETONOWA		
Stanowisko	Imię i nazwisko	Uprawnienia	Podpis
Projektant	Łukasz Skarżyński	specjalność: INSTALACYJNA - SANITARNA nr upr.: MAZ/0420/POOS/12	
Projektant sprawdzający	Damian Kaczyński	specjalność: INSTALACYJNA - SANITARNA nr upr.: MAZ/0103/POOS/14	
Opracowujący	Piotr Danaj	-----	
Data opracowania: 05.2021	Skala: 1:25	Nr rysunku: 3.1	Arkusz: 1/1