



WPUST DESZCZOWY BETONOWY KRAWĘŻNIKOWO-JEZDNIOWY

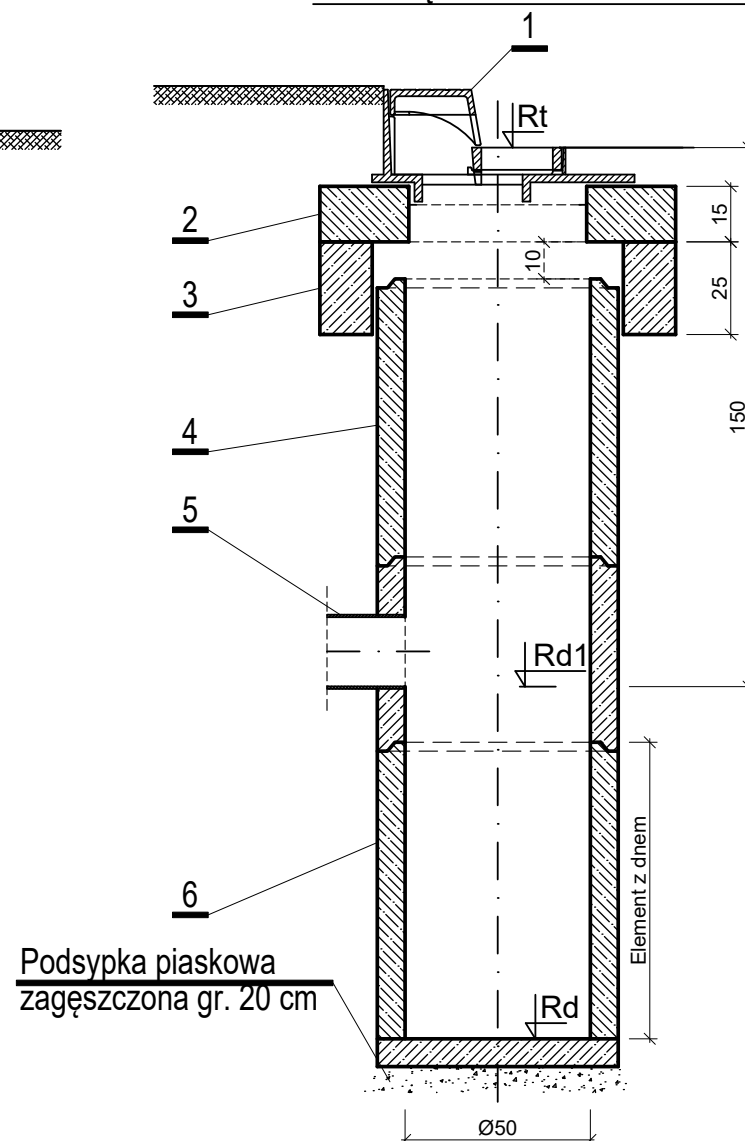

Wymiary podane w [cm]

Jednostka projektowa:		 <div> INDUSTRIA Tomasz Halecki Świerkowa 7 05-825 Czarny Las </div>	
Stadium: Projekt techniczny(PW)		Zamierzenie budowlane: Opracowanie dokumentacji projektowo-kosztorysowej lokalnych węzłów przesiadkowych w Legionowie: Zadanie A Węzeł przesiadkowy przy ul. J. Sowińskiego na działkach nr ew. 270, 273 i fragmencie działki nr ew. 275/4 obr. 65 w Legionowie; Zadanie B Węzełprzesiadkowy przy ul. Olszankowej na działkach nr ew. 10/15, 161 i fragmencie działki nr ew. 10/9 obr. 68 w Legionowie;	
Nr tomu: I		Obiekt budowlany: Węzeł przesiadkowy przy ul. Sowińskiego w Legionowie	
Branża: SANITARNA		Tytuł rysunku: WPUST DESZCZOWY	
Stanowisko	Imię i nazwisko	Uprawnienia	Podpis
Projektant	Łukasz Skarżyński	specjalność: INSTALACYJNA - SANITARNA nr upr.: MAZ/0420/POOS/12	
Projektant sprawdzający	Damian Kaczyński	specjalność: INSTALACYJNA - SANITARNA nr upr.: MAZ/0103/POOS/14	
Opracowujący	Piotr Danaj	-----	
Data opracowania: 05.2021	Skala: 1:25	Nr rysunku: 3.2	Arkusze: 1/1