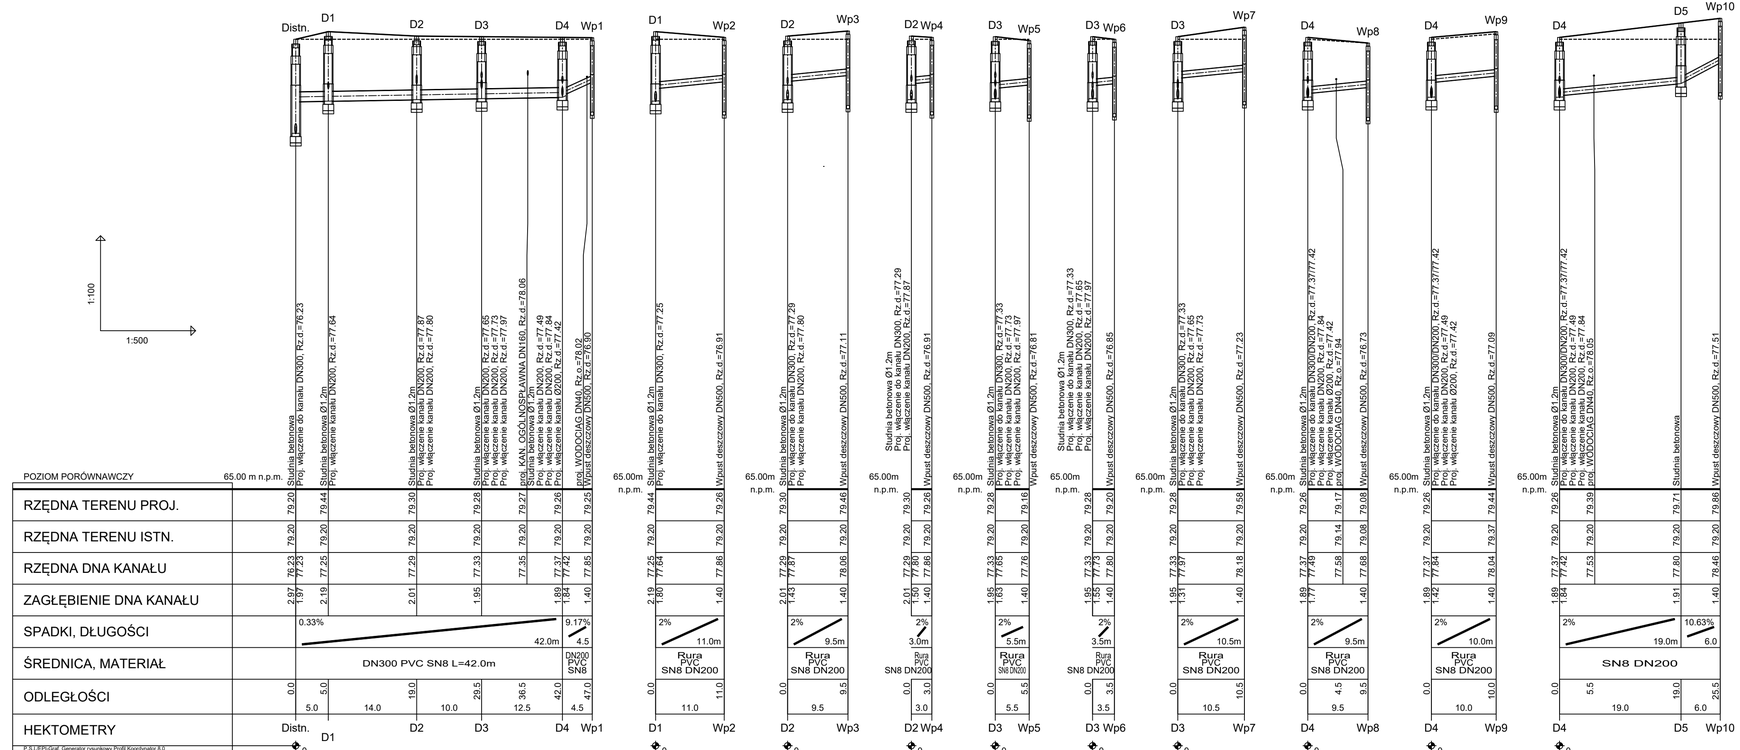

SPOSÓB UKŁADANIA RUROCIĄGU W WYKOPIE

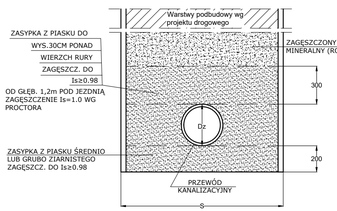

Minimalne szerokości wykopu w zależności od średnicy	
DN[mm]	**Wykop szalowany S [m]**
DN<200	Dz+0.40
200<DN<350	Dz+0.50
350<DN<700	Dz+0.70
700<DN<1200	Dz+0.85
DN>1200	Dz+1.00

*Dz - średnica zewnętrzna rurociągu

Jednostka projektowa:

INDUSTRIA Tomasz Halecki
Świerkowa 7
05-825 Czarny Las

Stadium:
Projekt techniczny(PW)

Zamierzenie budowlane:
Opracowanie dokumentacji projektowo-kosztorysowej lokalnych węzłów przesiadkowych w Legionowie:

Zadanie A Węzeł przesiadkowy przy ul. J. Sowińskiego na działkach nr ew. 270, 273 i fragmencie działki nr ew. 275/4 obr. 65 w Legionowie;
Zadanie B Węzełprzesiadkowy przy ul. Olszankowej na działkach nr ew. 10/15, 161 i fragmencie działki nr ew. 10/9 obr. 68 w Legionowie;

Nr tomu: I

Obiekt budowlany:
Węzeł przesiadkowy przy ul. Sowińskiego w Legionowie

Branża:
SANITARNA

Tytuł rysunku:
PROFILE ODWODNIENIA

Stanowisko	*Imię i nazwisko*	*Uprawnienia*	*Podpis*
Projektant	Łukasz Skarżyński	specjalność: INSTALACYJNA - SANITARNA nr upr.: MAZ/0420/POOS/12	
Projektant sprawdzający	Damian Kaczyński	specjalność: INSTALACYJNA - SANITARNA nr upr.: MAZ/0103/POOS/14	
Opracowujący	Piotr Danaj	----------	

Data opracowania: 05.2021
Skala: 1:100/500
Nr rysunku: 2.1
Arkusz: 1/1